


KOORDINAČNÍ SITUAČNÍ VÝKRES BOURANÉ

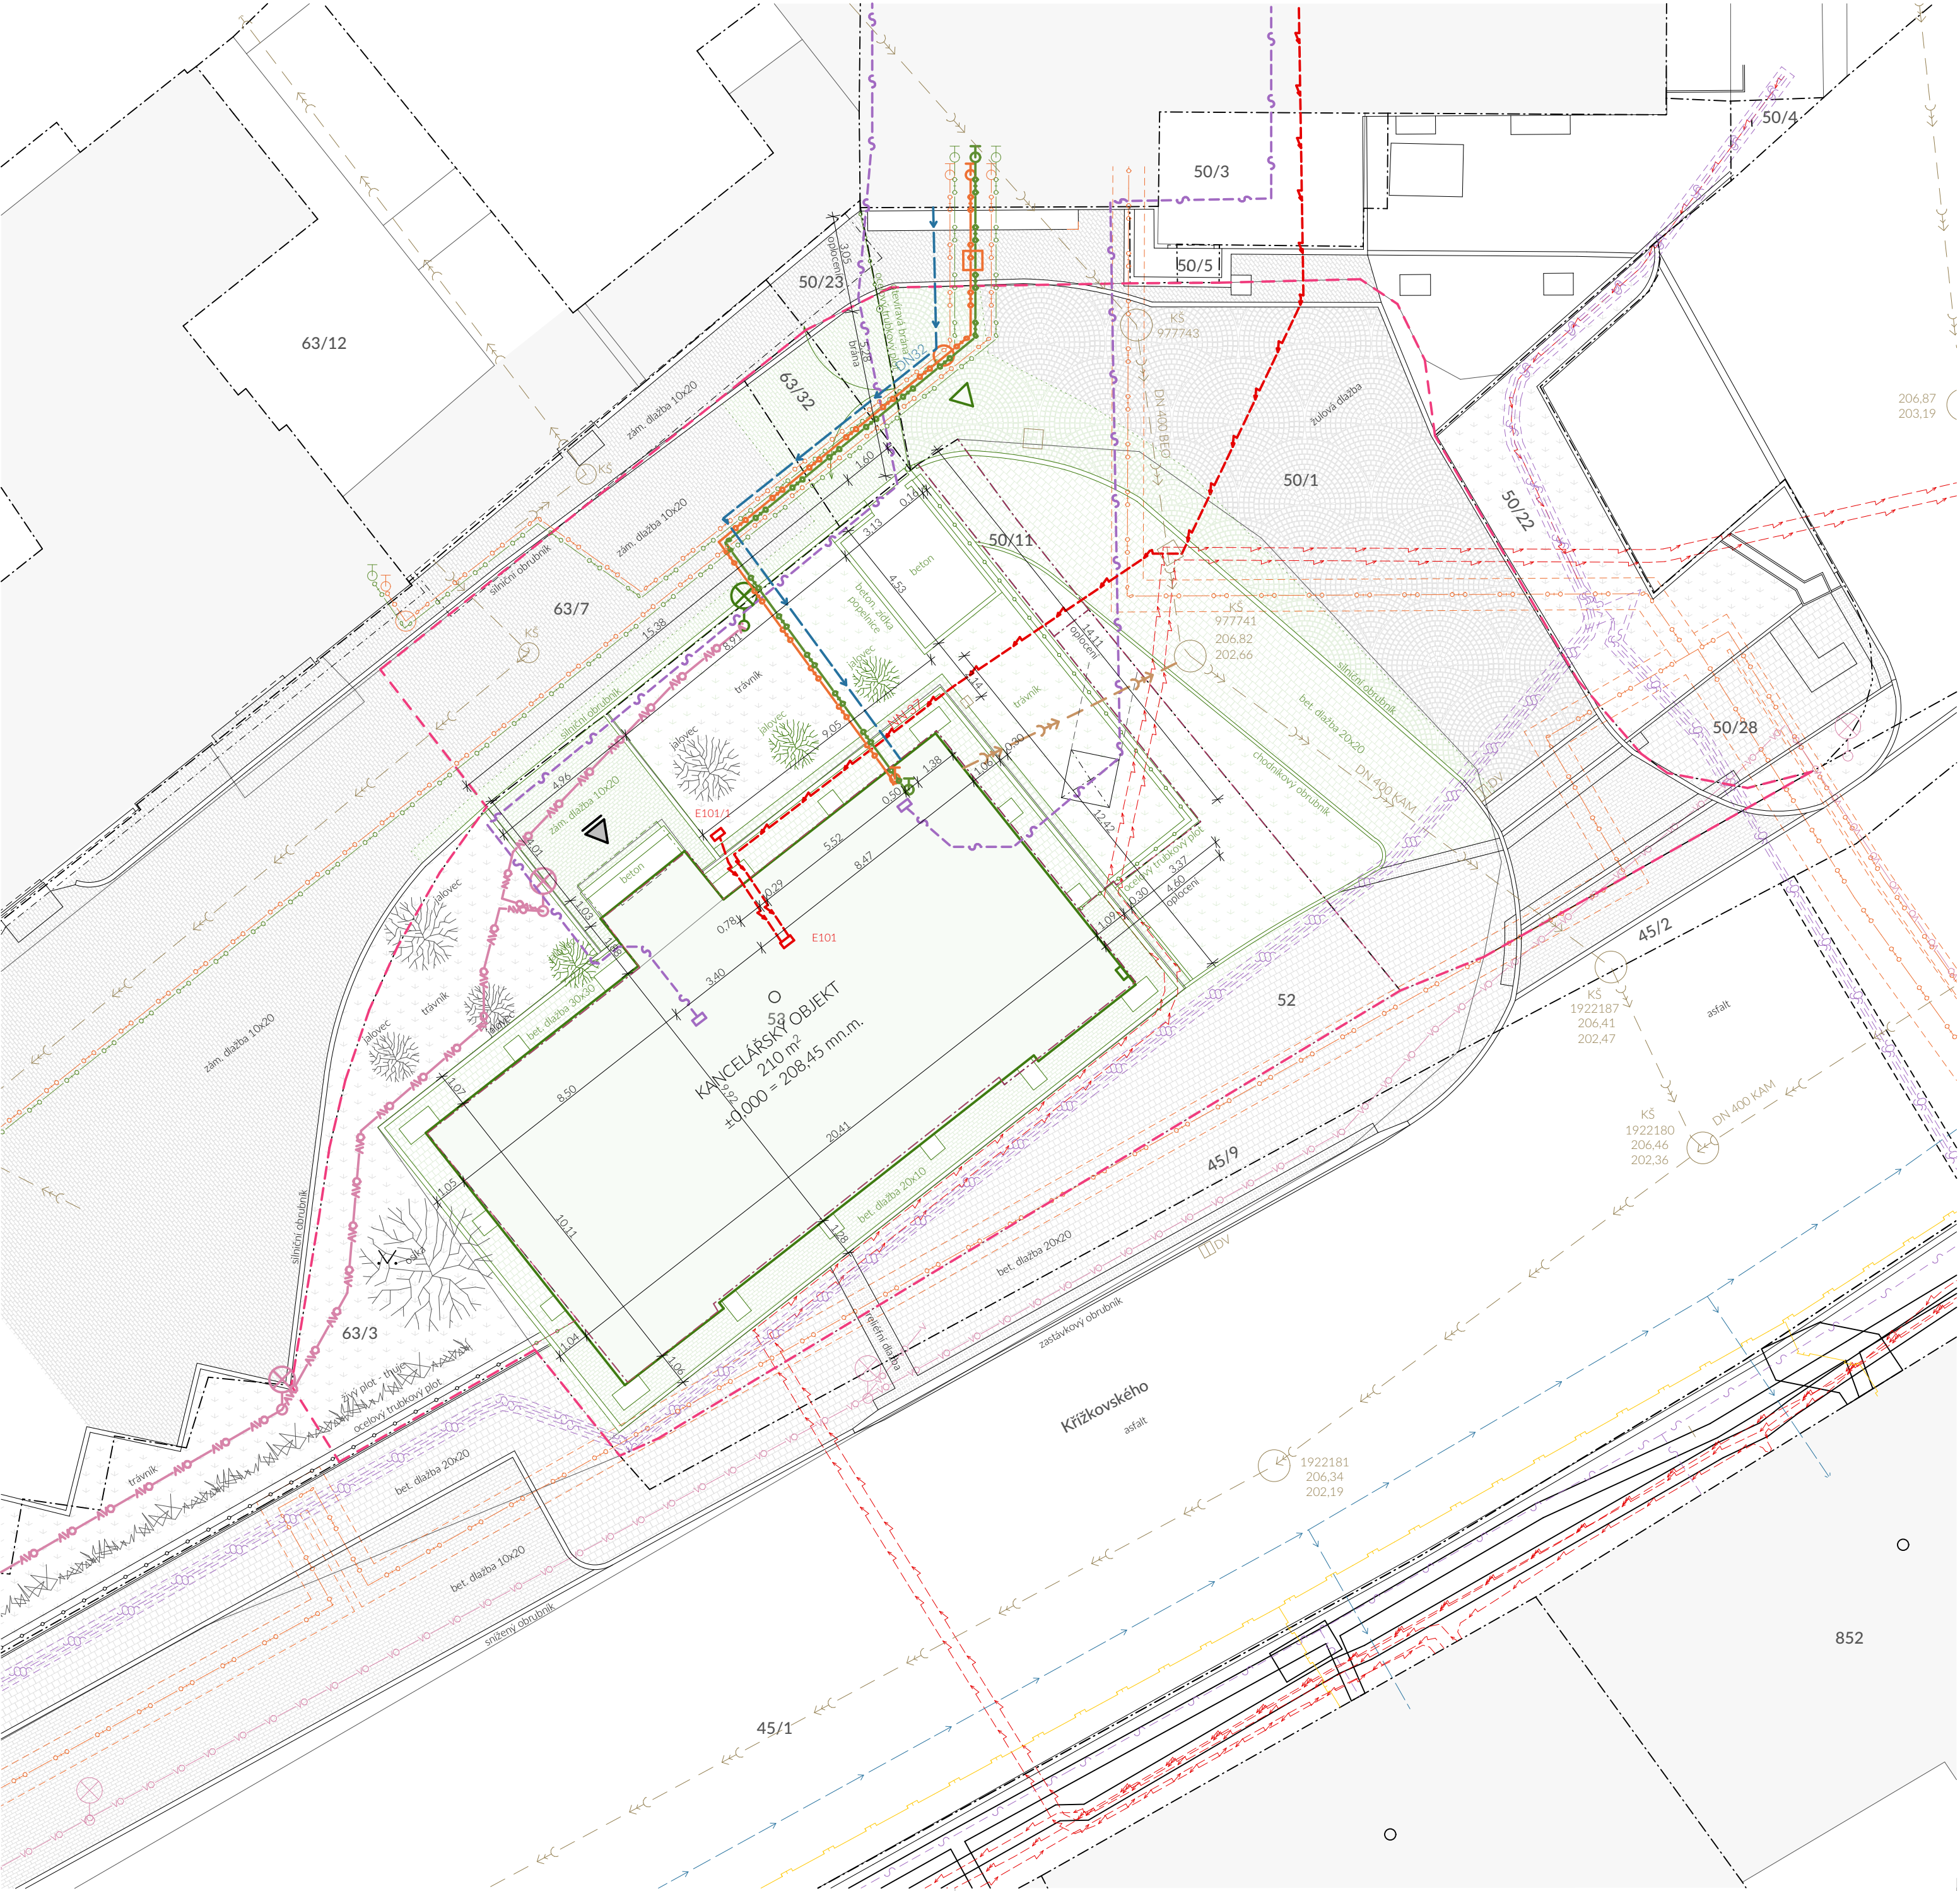

LEGENDA ZNAČENÍ

	stávající objekty v rámci řešeného území		ocelové trubkové oplocení areálu
	zpevněné plochy - betonová zámková dlažba 10x20 cm		živý plot - tuje
	zpevněné plochy - betonová dlažba 20x20 cm		stromy / keře
	zpevněné plochy - žulové kostky		stromy / keře
	zpevněné plochy - žulové kostky		hlavní vstup / vjezd na pozemek
	zpevněné plochy - reliéfní betonová dlažba		hlavní vstup do objektu
	zpevněné plochy - beton		vedlejší vstup na pozemek
	zpevněné plochy - beton		
	zpevněná plocha		
	hranice řešeného území		stávající konstrukce
	hranice řešených parcel		navrhované konstrukce
	hranice parcel dle KN		plochu obhospodařuje a udržuje STAREZ - SPORT a.s. (bez ohledu na majitele)
	63/3		
	parcelní čísla dle KN		
	okolní zástavba		

LEGENDA INŽENÝRSKÝCH SÍTÍ - STÁVAJÍCÍ

	vedení elektro podzemní (vlastník EG.D, a.s.)		lampa veřejného osvětlení
	vedení elektro podzemní - ochranné pásmo (vlastník EG.D, a.s.)		dešťová vpusť
	kanalizace jednotná podzemní (vlastník BVK, a.s.)		KŠ
	vedení vodovodu podzemní (vlastník BVK, a.s.)		
	vedení plynovodu podzemní (vlastník GasNet, s.r.o.)		
	vedení parovodního potrubí - vnitroareálový rozvod (vlastník Teplárny Brno, a.s.)		
	vedení parovodního potrubí - páteřní rozvod (vlastník Teplárny Brno, a.s.)		
	vedení veřejného osvětlení podzemní (vlastník TSB, a.s.)		
	sdružené vedení sdělovacích kabelů podzemní (vlastník CETIN, a.s.; DPMB, a.s.; T-Mobile a.s.; Quantcom, a.s.; Masarykova univerzita)		
	stávající rušené sítě		

LEGENDA STÁVAJÍCÍCH AREÁLOVÝCH ROZVODŮ BVV

	vedení elektro NN podzemní
	kanalizace jednotná podzemní
	vedení vodovodu podzemní
	vedení sdělovacího kabelu podzemní
	vedení veřejného osvětlení podzemní
	vedení areálového teplovodního potrubí

GENERÁLNÍ PROJEKTANT
ARTHEON s.r.o.
malek@artheon.cz | +420774864464 | Křoftova 2619/45, Brno, 61600 | www.artheon.cz
PROJEKTANT ČÁSTI
ARTHEON s.r.o.
malek@artheon.cz | +420774864464 | Křoftova 2619/45, Brno, 61600 | www.artheon.cz
REKONSTRUKCE KANCELÁŘSKÉ BUDOVY KRÍŽKOVSKÉHO
STAREZ - SPORT, a.s.
Křidlovická 911/34, 603 00 Brno - Staré Brno
Brno [582786], k.ú.: Pisárky [610208], parcela č.: 53
C Situační výkresy
KOORDINAČNÍ SITUAČNÍ VÝKRES BOURANÉ

AA
ARTHEON
Ing. Petr Málek
Ing. Petr Málek
Ing. arch. Jakub Soška
DPS
0,000 = 208,45 mm.m.
08/2023
1:150
C02