



PŮDORYS - KOTEVNÍ PLÁN

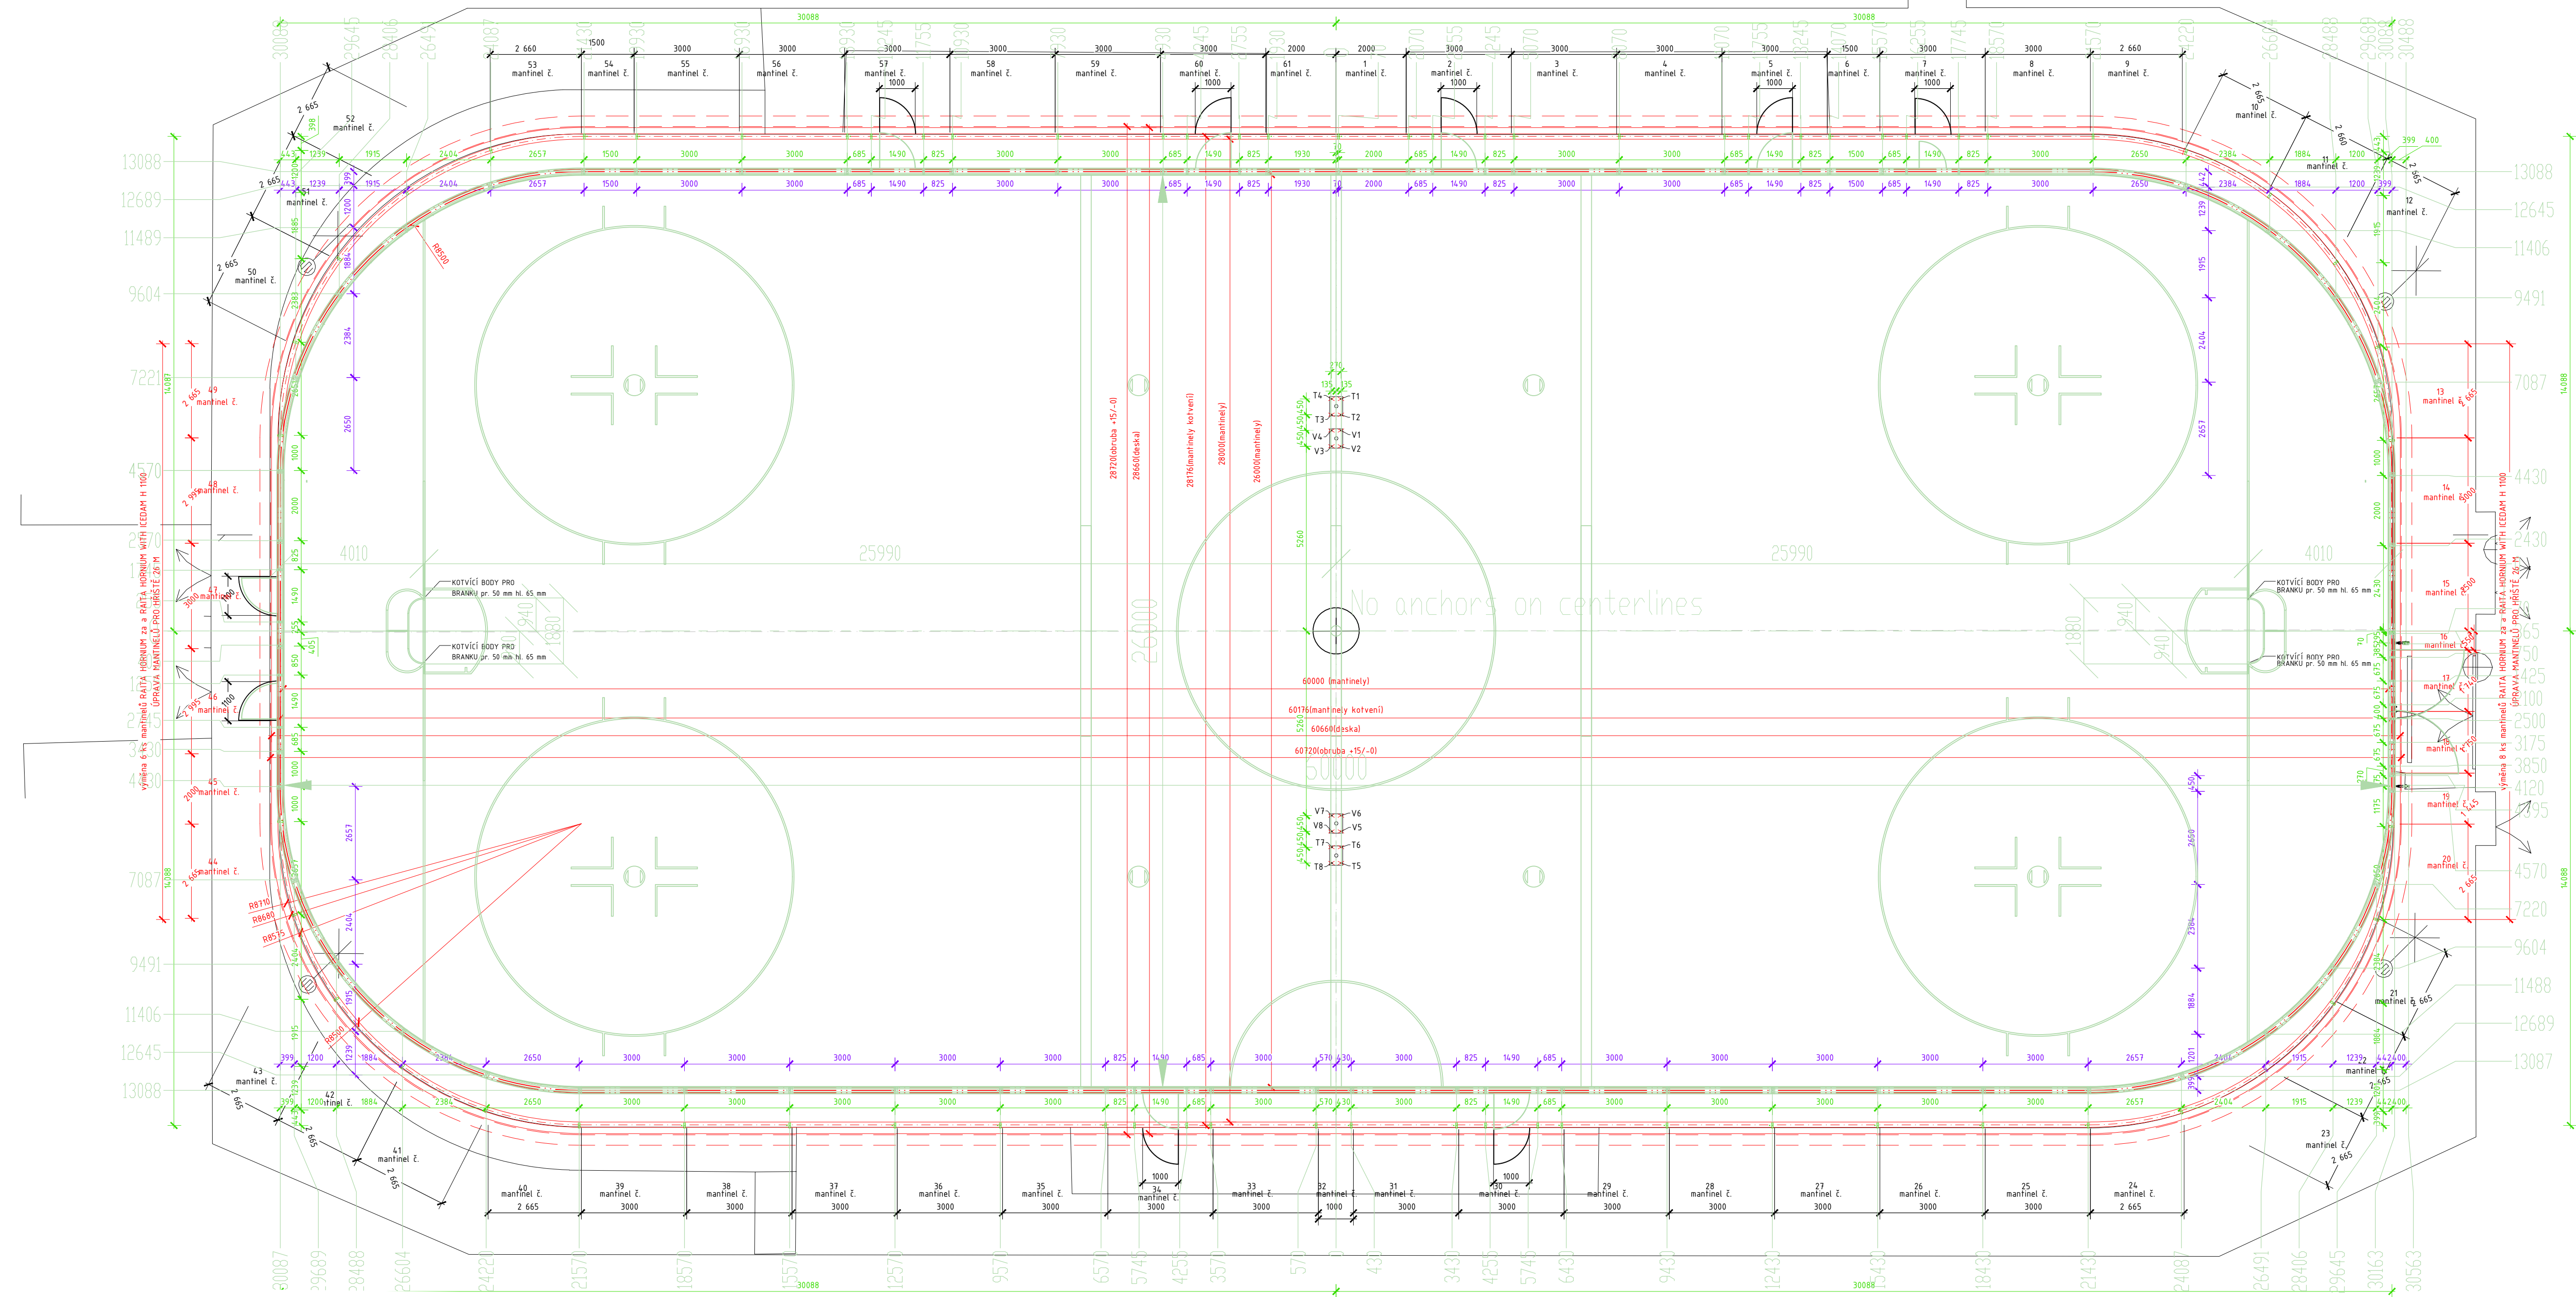

POZNÁMKY:

 - OZNAČENÍ HLAVNÍCH KOTEV PRO HRŠTĚ 28x60 NA SPOJÍCH MANTINELŮ

 - OZNAČENÍ KOTEV PRO HŘIŠTĚ 26x60

T 1-8 OZNAČENÍ

V 1- 8 OZNAČENÍ KOTEV PRO TENIS

B 1-4. OZNAČENÍ KOTEV PRO BRÁNU - OTVOR V ŽB DESCE pr. 50 mm hl. 65 mm
otvor slouží pro vložení přesné ocelové kotvy

KOTVY BUDOU TVOŘIT POUZDRA PRO ZÁVITOVÉ TYČE M 20


VŠECHNY KOTVY KROMĚ HLAVNÍCH KOTEV OZNAČENÉ K, BUDOU VYBAVENY ZÁSLEPKOU

POZICE KOTEV MANTINELŮ JE NUTNÉ ZKONZULTOVAT S DODAVATELEM MANTINELŮ RAITA

A PŘED ZAPOČETÍM BETONÁŽE PODLAH JE NUTNÉ TYTO POZICE ODSOUHLASIT !

PŘED ZAHÁJENÍM STAVBY JE NUTNÉ PŘENÉST STŘED LEDOVÉ PLOCHY TAK, ABY SE POLOHA BODU MOHLA PRO DALŠÍ STAVEBNÍ ČINNOSTI OVĚŘIT.
STŘED STÁVAJÍCÍ LEDOVÉ PLOCHY A NOVÉ LEDOVÉ PLOCHY JE TOTOŽNÝ !!

A	01	02	03	04	05	06	07	08	09	M							Bp v	±0,000
	10			20			30				2,0		4,0m		6,0			200,10

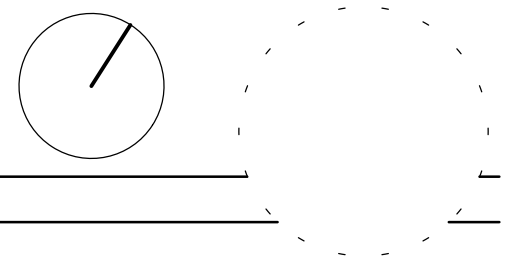

AUTORIZACE	ČKAIT 140 00 348 - Ing. Jiří Žák
------------	----------------------------------

AS PROJECT CZ s.r.o.



ARCHITEKTURA, PROJEKCE, ENGINEERING, DODAVATELSKÁ ČINNOST A PROJEKT
Humpolecká 2122, 393 01 PELHŘIMOV, TEL.: 565 326 870, WWW.ASPROJECT.EU

	hlavní architekt	hlavní projektant	zodpovědný projektant	vypracoval
	Ing. Jiří Žák	Ing. Jiří Žák	Ing. Jiří Žák	Ing. Lenka Procházková

Winning Group Arena - REKONSTRUKCE LEDOVÉ PLOCHY

INVESTOR:	STAREZ - SPORT, a.s./řidovická 911/36, 603 00 Brno	FORMÁT:	12 x A4
MÍSTO STAVBY:	k.ú. Staré Brno par.č. 14/0/1 a 14/0/12	DATUM:	06/2023
CHARAKTER STAVBY:	stavební úpravy	STUPĚŇ DOK.	DPS
DOKUMENTACE:	D.1.50 01 rekonstrukce ledové plochy D.14.4. Ledová plocha	Č. ZAKÁZKY	1118/23
		Č. ARCHIVNÍ	1118/CZ
OBSAH:	Půdorys - KOTEVNÍ PLÁN	MĚŘÍTKO:	ČÍS. VÝKRESU:
		1:100	D.14.4.7.

TOTO DÍLO JE DUŠEVNÍ VLASTNICTVÍM SPOLUAUTORŮ FORMY AS PROJECT CZ S.R.O. PEŤŘIMHOV. U NAKLADÁNÍ S DÍLEM ROZHODUJÍ SPOLUAUTŘI AS PROJECT CZ S.R.O. JE PŘEDMĚTEM PRÁVA AUTORSKÉHO A JE CHRÁNĚNO JAKO CELKEM AUTORSKÝM ZÁKONEM E/21/2006 Sb. V PLATNÉM ZNĚNÍ.