
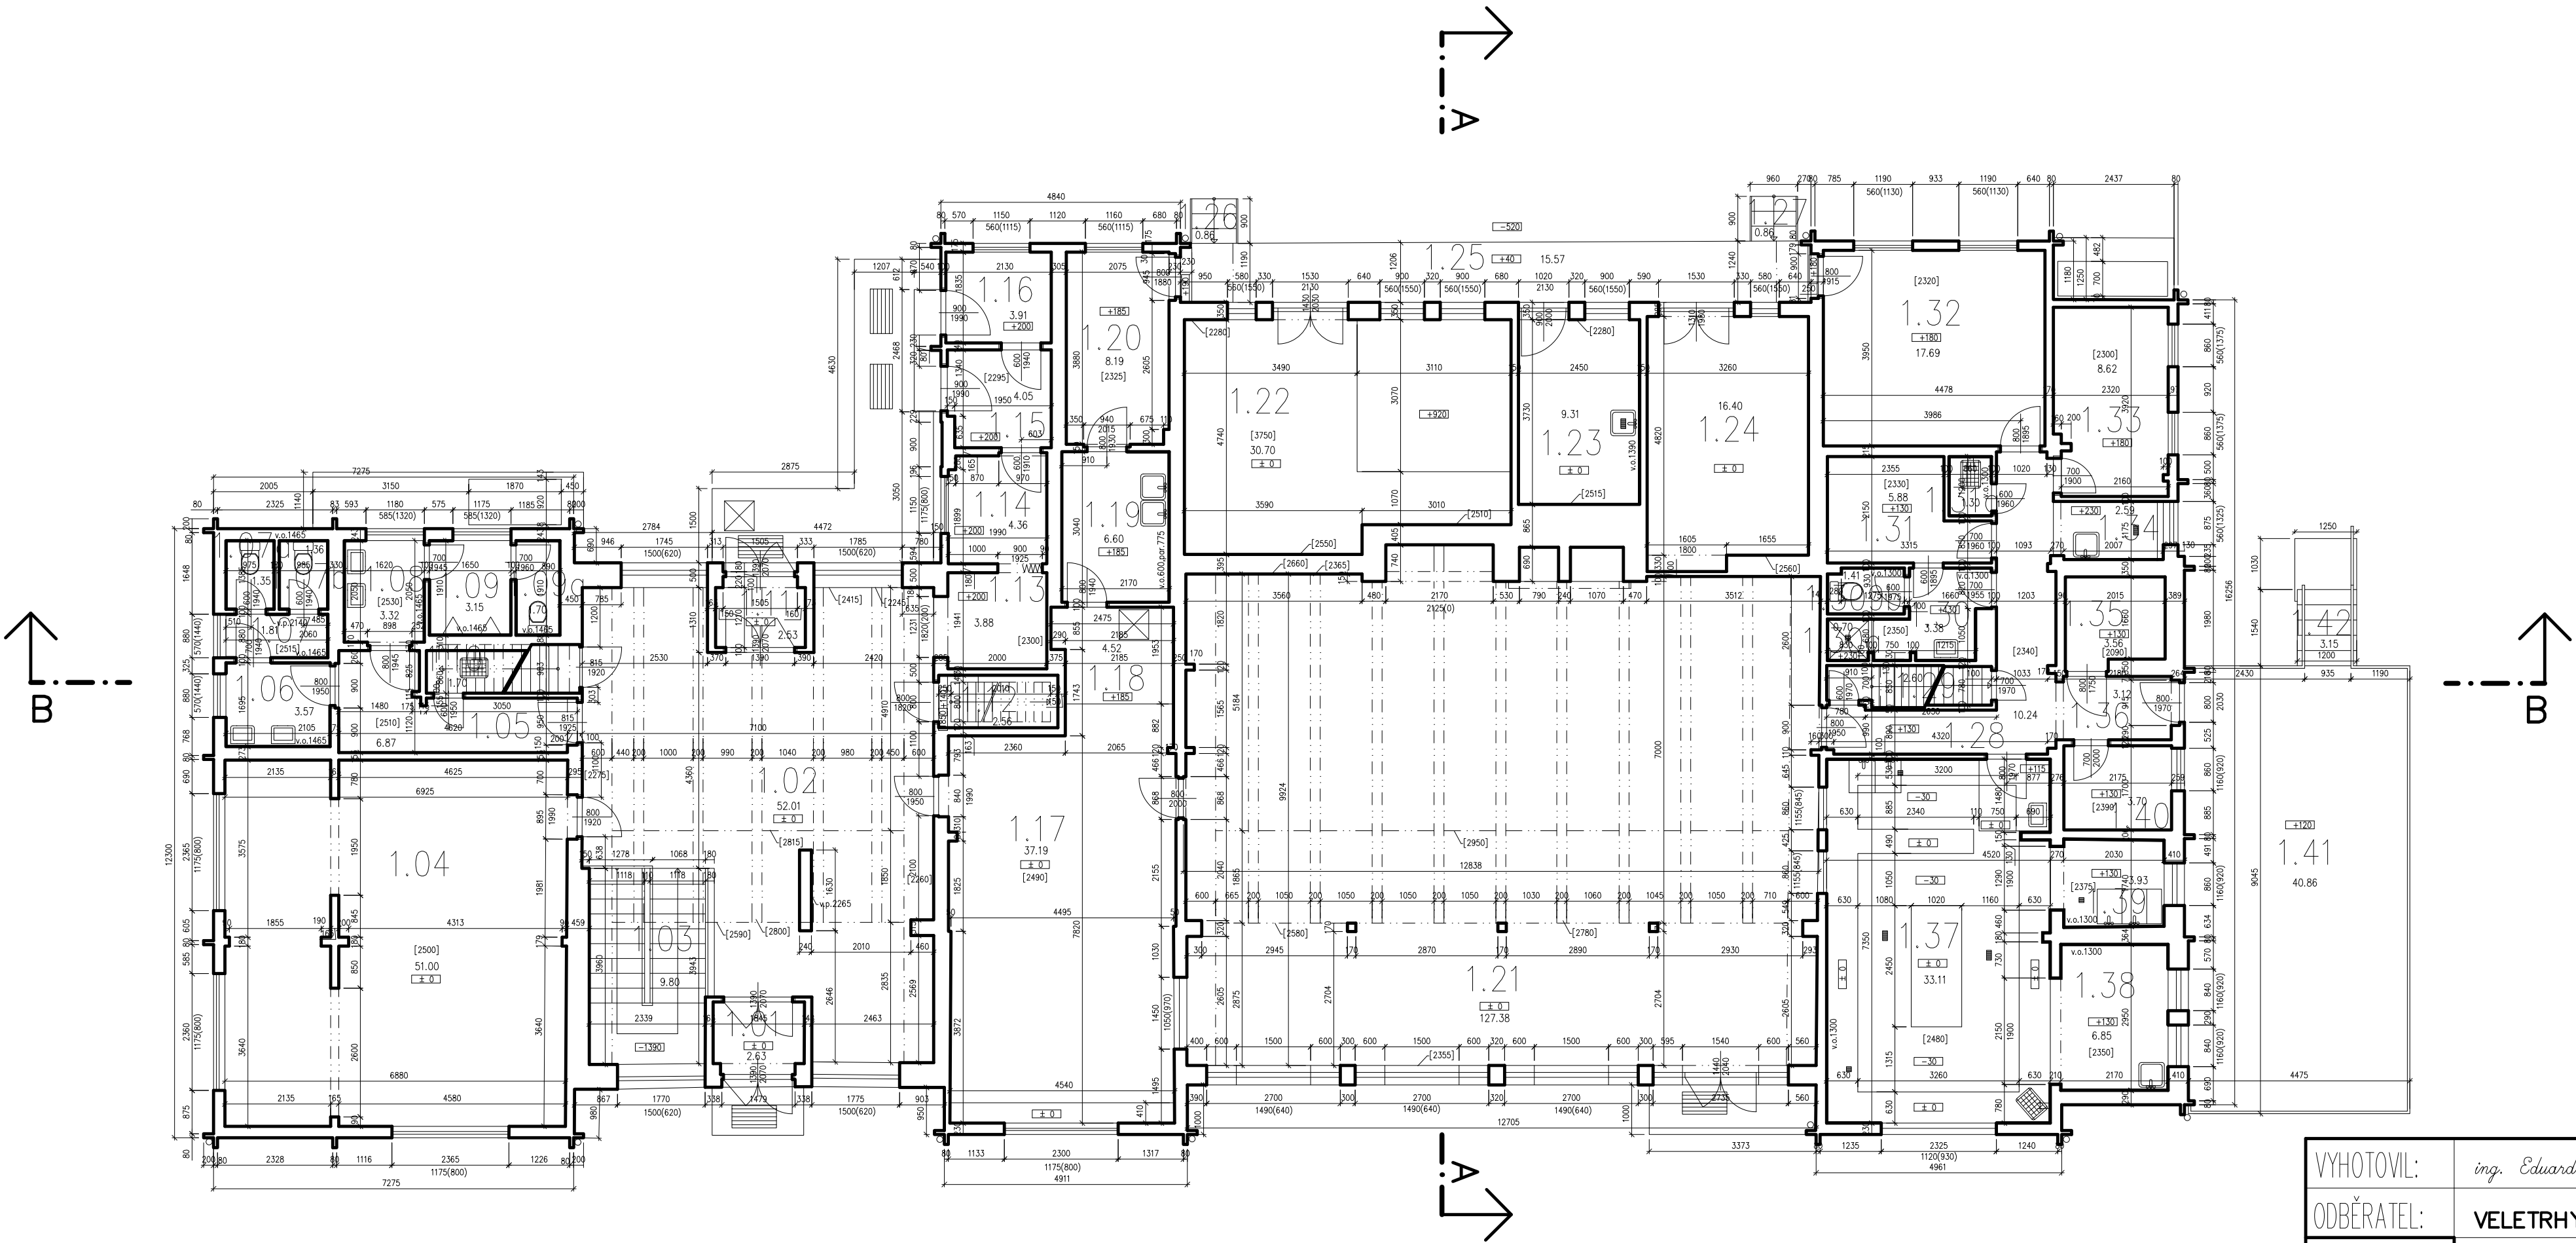


Z001 – půdorys přízemí 1:100

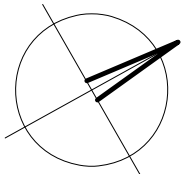

LEGENDA ÚČELU MÍSTNOSTÍ

OZN. MÍSTN.	ÚČEL MÍSTNOSTI	PLOCHA m2
1.01	ZÁDVEŘÍ	2.63
1.02	VSTUPNÍ HALA	52.01
1.03	SCHODIŠTĚ	9.80
1.04	SALONEK	51.00
1.05	CHODBA	6.87
1.06	UMÝVÁRNA WC ŽENY	3.57
1.07	PŘEDSÍŇ WC ŽENY	1.81
1.07a	WC ŽENY	1.35
1.07b	WC ŽENY	1.36
1.08	UMÝVÁRNA WC MUŽI	3.32
1.09	PISOÁRY	3.15
1.09a	WC MUŽI	1.70
1.10	ÚKLIDOVÁ KOMORA	1.70
1.11	ZÁDVEŘÍ	2.53
1.12	PODSCHODIŠŤOVÝ PROSTOR	2.56
1.13	RECEPCE	4.23
1.14	ZÁZEMÍ RECEPCE	4.36
1.15	SKLAD PRÁDLA	4.05
1.16	SKLAD	3.91
1.17	SALONEK BARU	37.19
1.18	BAR	4.52
1.19	ZÁZEMÍ BARU	6.60
1.20	SKLD BAR	8.19
1.21	JÍDELNA	127.38
1.22	DÍLNA	29.73
1.23	PRÁDELNA	9.31
1.24	SKLAD	16.40
1.25	RAMPA	15.57
1.26	VNĚJŠÍ SCHODIŠTĚ	0.86
1.27	VNĚJŠÍ SCHODIŠTĚ	0.86
1.28	CHODBA	10.24
1.29	SCHODIŠTĚ	2.60
1.30	UMÝVÁRNA	3.38
1.30a	SPRCHA	0.70
1.30b	WC	1.41
1.31	PŘÍPRAVNA	5.88
1.31a	ÚKLID	1.30
1.32	SKLAD POTRAVIN	17.69
1.33	DENNÍ MÍSTNOST	8.62
1.34	PŘÍPRAVNA ZELENINY	2.59
1.35	CHLADÍCÍ BOX	3.56
1.36	ZÁDVEŘÍ	3.12
1.37	KUCHYŇ	33.11
1.38	PŘÍPRAVNA	6.85
1.39	ČERNÉ NÁDOBÍ	3.93
1.40	KANCELÁŘ	3.70
1.41	TERASA	40.86
1.42	VNĚJŠÍ SCHODIŠTĚ	3.15

VYHOTOVIL:		ing. Eduard Fuks		TEFA, s.r.o. PROJEKTOVÁNÍ A PROVÁDĚNÍ STAVEB SRBSKÁ 30, 612 00 BRNO			
ODBĚRATEL:		VELETRHY BRNO, a.s.					
		ZUBŘÍ—HL.BUDOVA PASPORT STAVBY		ZAKÁZKA ČÍSLO:		10/04	
				DATUM:		06/2004	
				SOUŘADNICOVÝ SYSTÉM:		MÍSTNÍ	
				VÝŠKOVÝ SYSTÉM:		±0.00=671,56m	
KOD OBJ.: Z001		PŮDORYS—PŘÍZEMÍ		ČÍSLO VÝKRESU	2	MĚŘITKO:	1:100