

PODÉLNÝ PROFIL
PŘÍPOJKA ELEKTRO

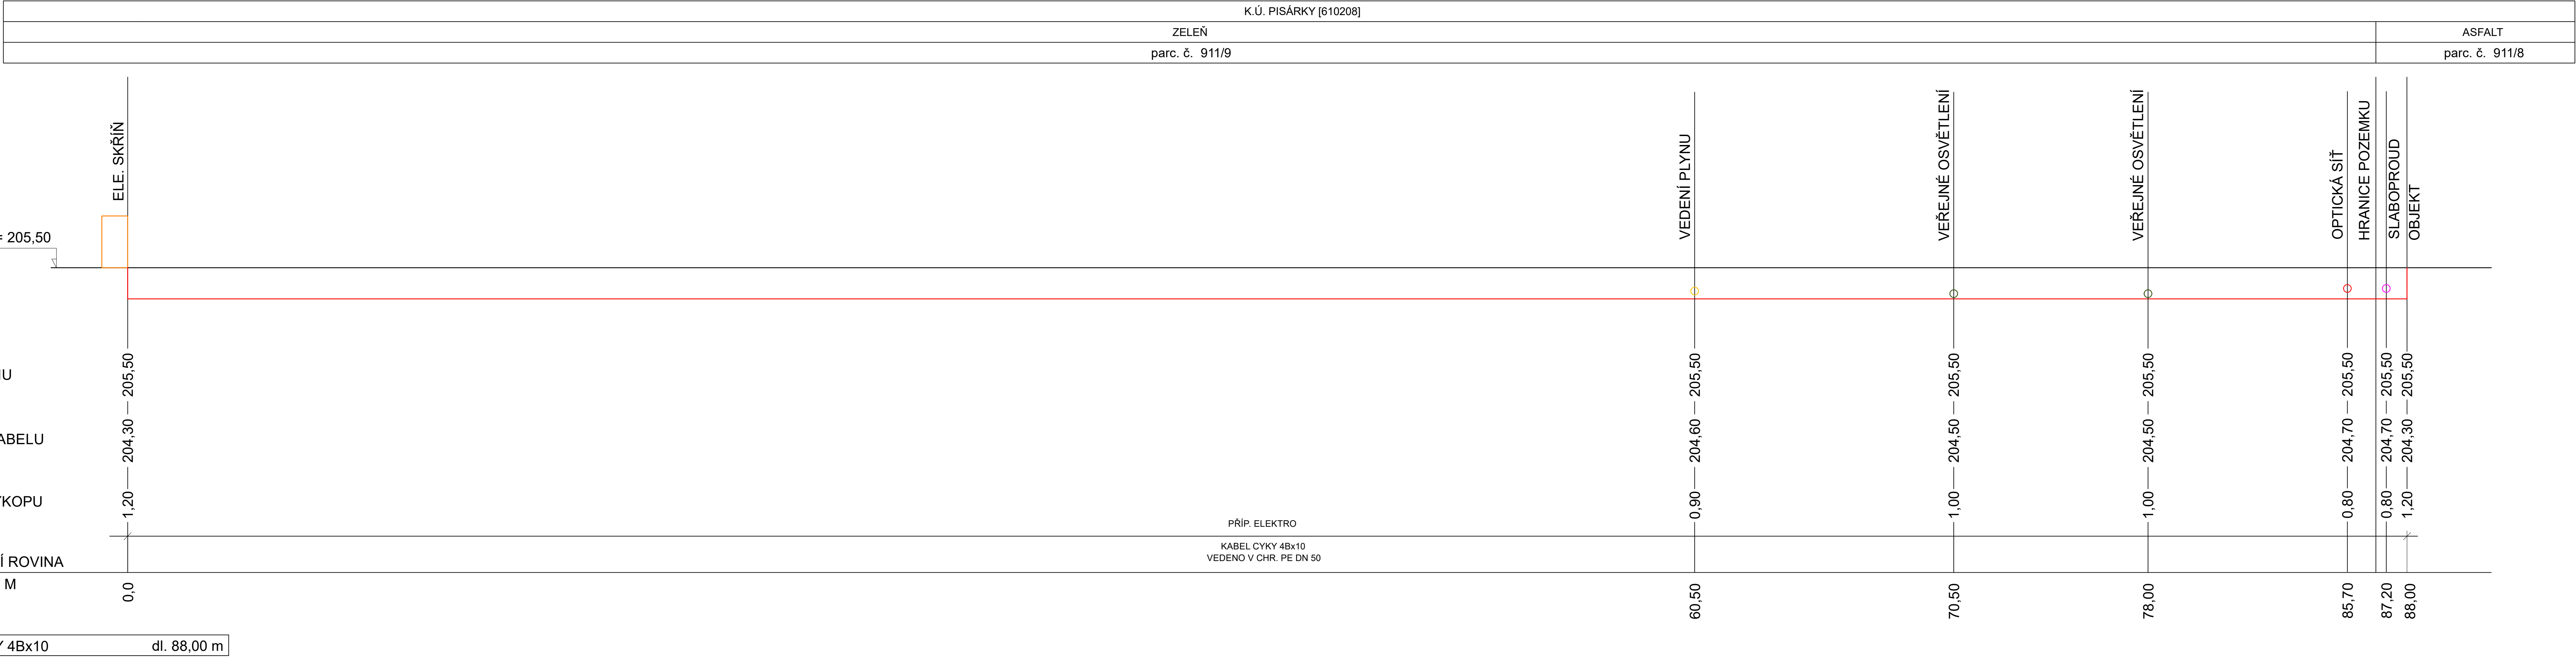


SCHÉMA ULOŽENÍ ELEKTRO KABELU V KOMUNIKACI


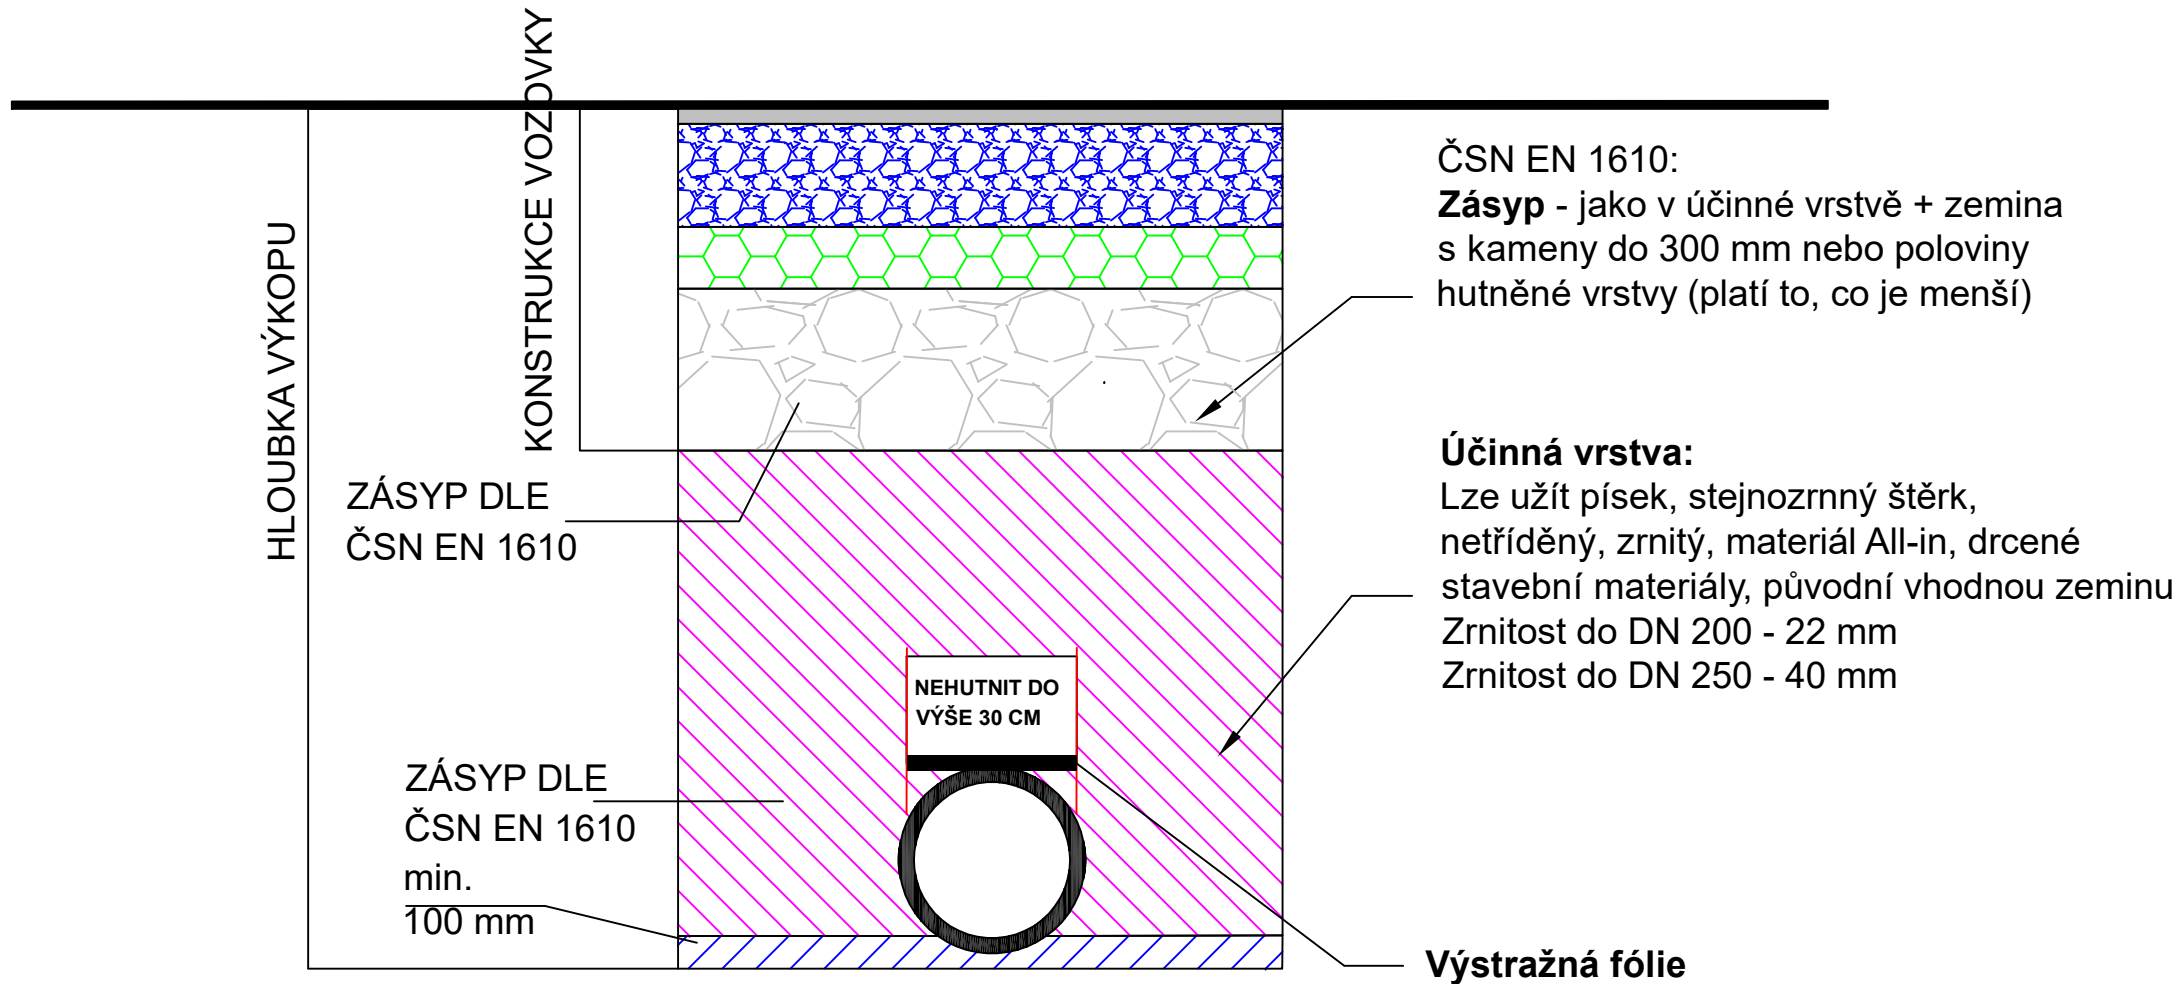


SCHÉMA ULOŽENÍ ELEKTRO KABELU VE VOLNÉM TERÉNU

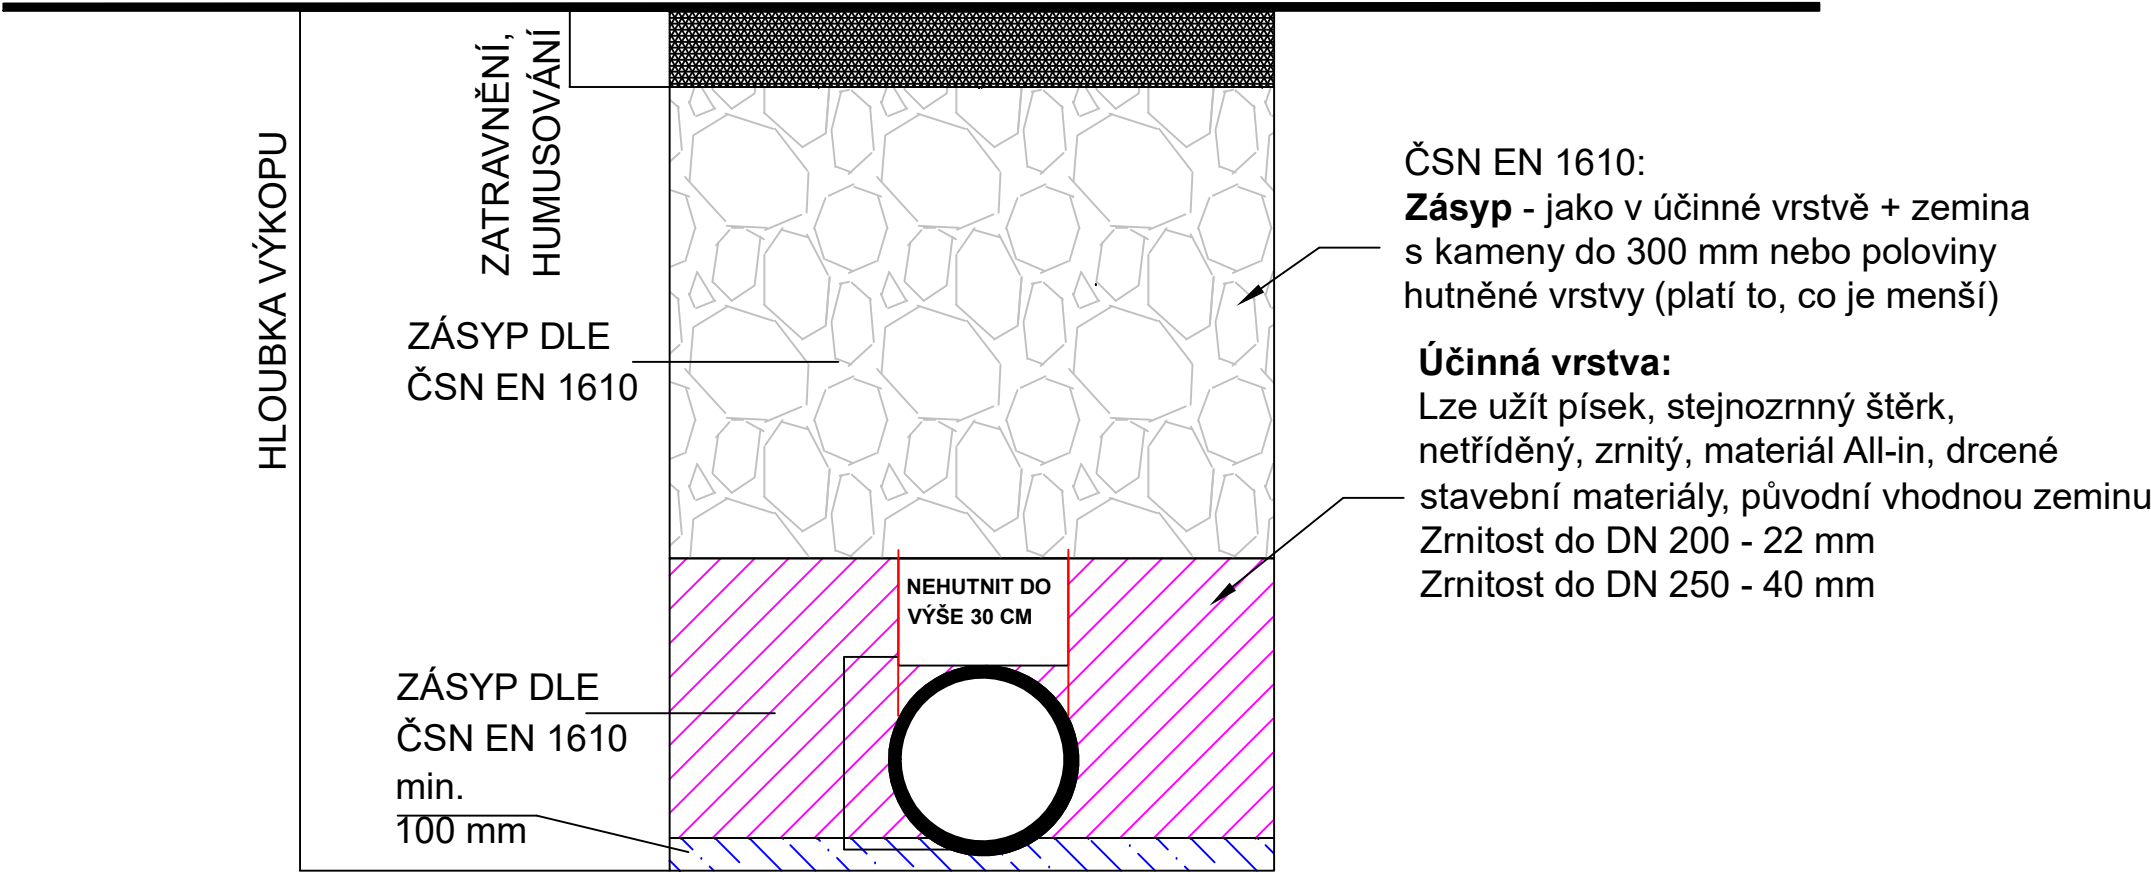

REVIZE			
Index	Datum	Změna	Jméno

SCHÉMA OBJEKTU

ORIENTACE SCHÉMATU

S

±0,000=xy

		Projekty Realizace Projektový management info@qualitygroup.cz www.qualitygroup.cz				
STAVBA Výstavba sanitární budky a přípojek sítí, Riviéra Brno						
MÍSTO STAVBY Pisárky Brno 634 00		K.Ú.: Pisárky [610208] OKRES: Brno-město KRAJ: Jihomoravský kraj				
GENERÁLNÍ PROJEKTANT Quality Group s.r.o., Příkop 843/4, 602 00 Brno IČ: 08879737, DI: ysn558		AUTORIZACE				
PROJEKČNÍ TÝM Vedoucí projektu: Ing. Jan Krmaš HP: Ing. Jan Krmaš, Ing. Jiří Šoltés Zpracovatel odborné části: Karel Absolín Zodpovědný projektant: Ing. Jiří Šoltés Architekt:		Č. SMLOUVY INVESTORA				
STAVEBNÍK - INVESTOR STAREZ - SPORT, a.s., Křídlovická 911/34, 603 00 Brno IČO: 26932211		Č. SMLOUVY PROJEKTANTA P-25-Q47-000				
OBJEKT D.220 Přípojka NN	DATUM 03/2025	PŘE				
ODBOBNÁ ČÁST	MĚŘÍTKO 1:100					
NÁZEV DOKUMENTU PODÉLNÝ PROFIL						
KÓD ELEKTRONICKÉ VERZE DOKUMENTU						
stavba	zupen	čas	výřes	prořese	název dokumentu	revize
SBPS	DPS	D.220	01	PNN	Podélný profil	00