


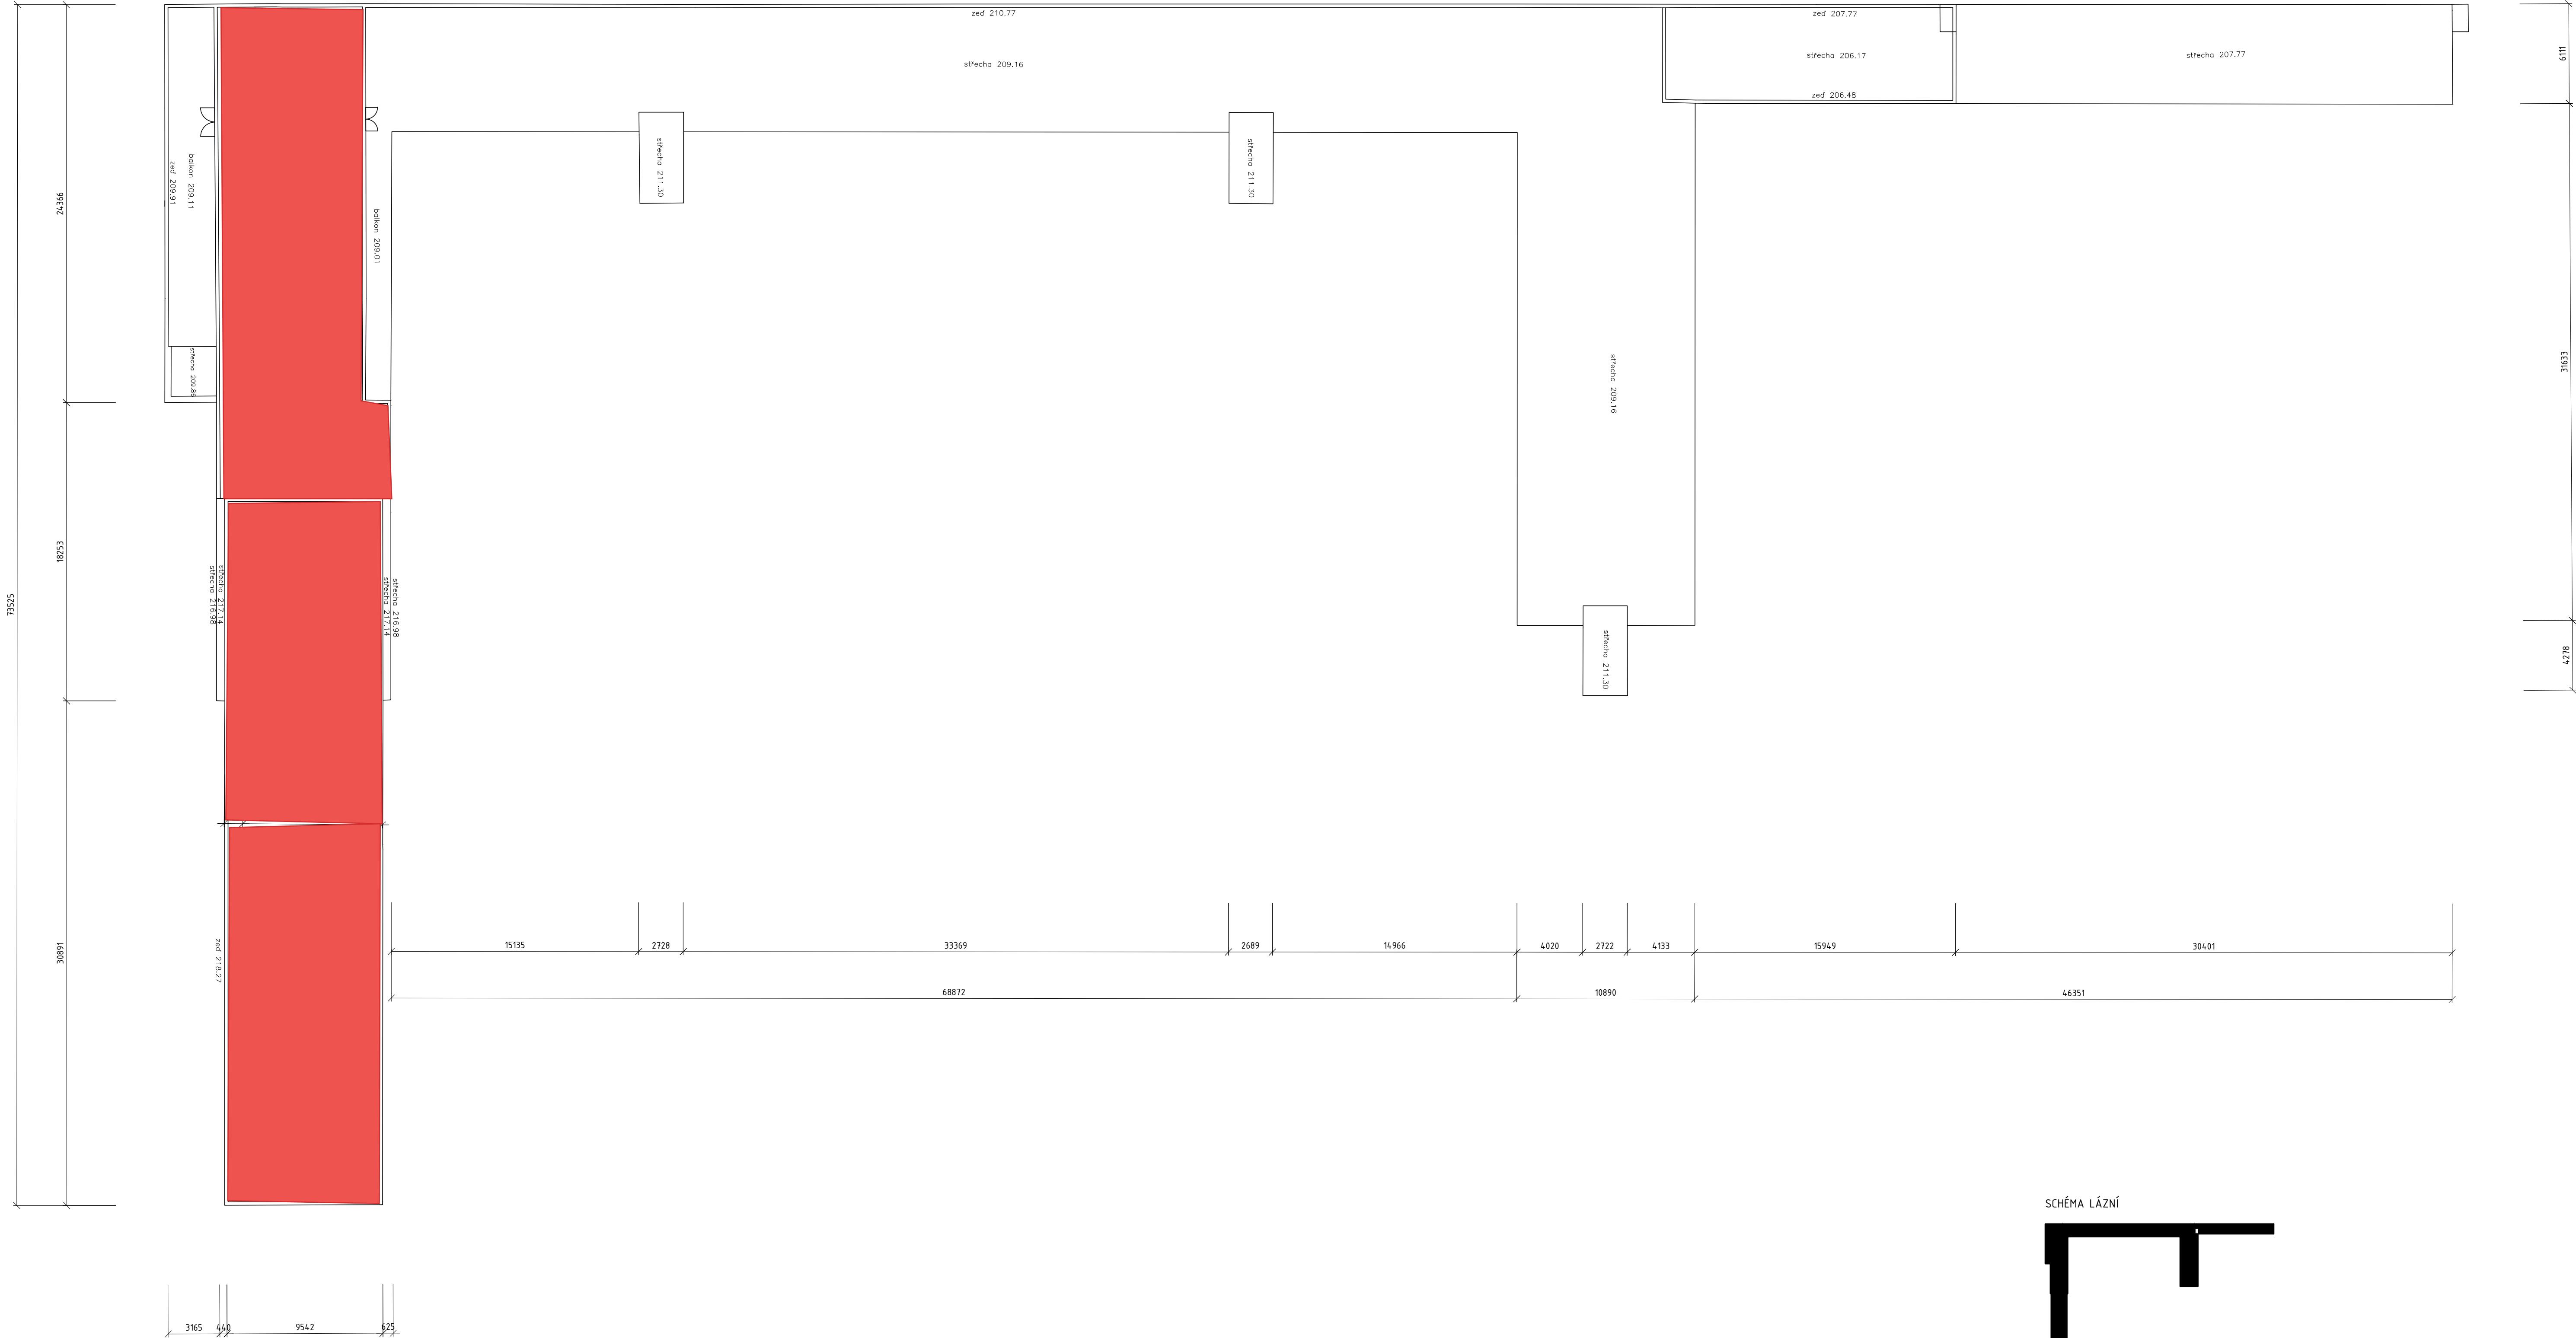


SCHÉMA LÁZNÍ

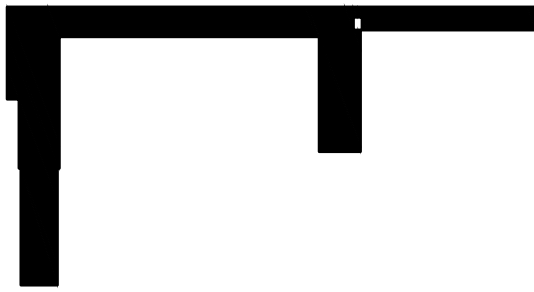

0,000 = 204,700 m n. m. B.p.v.		pare číslo	
generální projektant		projektant části	
A99 Atelier 99 s.r.o. Purkyňova 71/99 612 00 Brno		XGEO s.r.o. Ječná 982/7 621 00 Brno	
architekt	-	vypracoval	Ing. Pavel Grée
HIP	-	kreslil	Ing. Pavel Grée
kontroloval	-	zodp. projektant	Ing. Pavel Grée
stavebník	STAREZ - Sport, a.s., Křídlovická 911/34, 603 00 Brno-město		
místo stavby	Zábřovická 158/13, 615 00 Brno-město, p.č. 1142		
název stavby		ZIMNÍ + LETNÍ LÁZNĚ	
objekt		GEODETICKÉ ZAMĚŘENÍ	
část		měřítka	
název dokumentu		PŮDORYS STŘECHY	
		číslo přílohy	
		03	