


PŮDORYS 1.NP - NOVÝ STAV

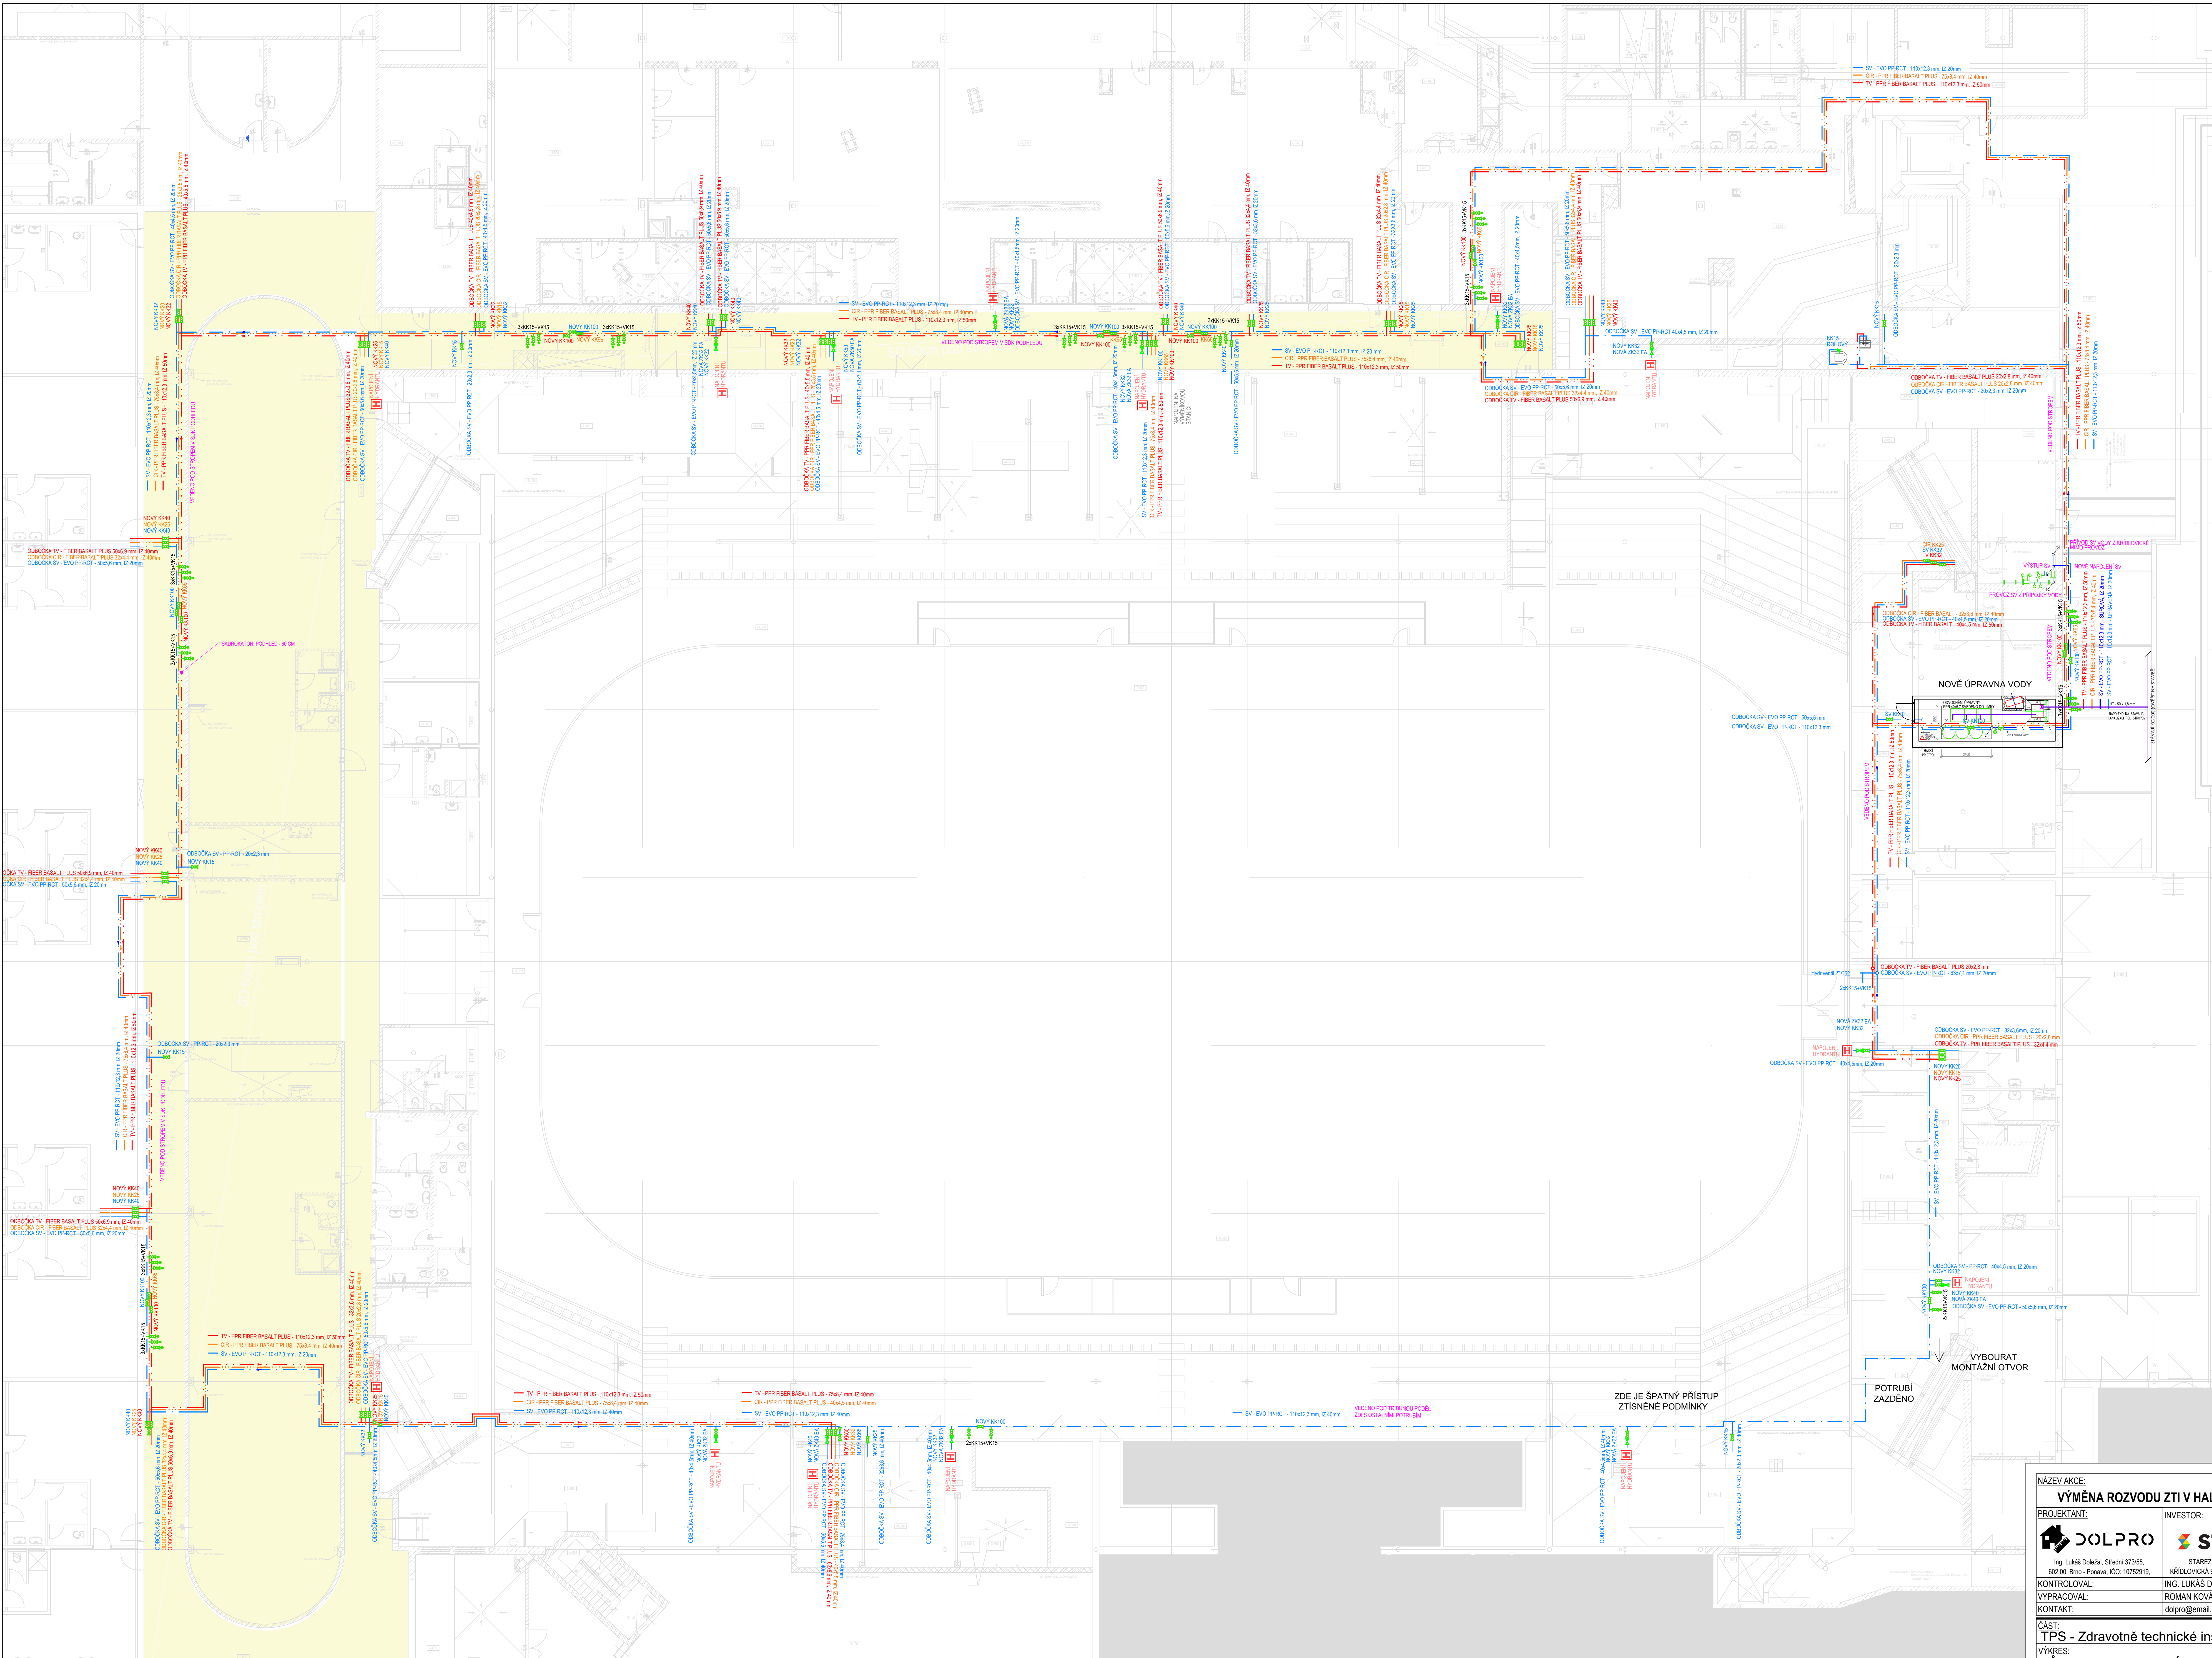

- LEGENDA ZNAČENÍ
- ROZKROJEK VÝŠKY 60mm - BUDE ČÁSTEČNĚ DEMONTOVÁN A POŘEŠEN DO POVOVNÉHO STAVU
 - HYDRANT NÁPOJENÍ - OSGIT EA ZPĚTNÝ KONTROLNÍ
- LEGENDA ARMATUR - NOVÉ
- KULOVÝ KLOUT ZAVRTOVÝ
 - KONTROLNÍ VENTIL
 - SLOVNÍK KLOUT KULOVÝ M 12"
 - NEBO PŘEDAT PŘES SVIS V KULOVÝ KLOUT (DN15)
- LEGENDA ARMATUR STÁVAJÍCÍCH
- KULOVÝ KLOUT ZAVRTOVÝ
 - ZPĚTNÝ KONTROLNÍ
 - SMĚR TOKU
- LEGENDA ČAR
- STÁVAJÍCÍ
 - NOVÉ
 - STUJENÁ VODA - GUROVÁ (BEZ ÚPRAVY)
 - STUJENÁ VODA - ÚPRAVNA
 - TEPLÁ VODA
 - ODBOČKA
 - KANALIZACE

NÁZEV AKCE: VÝMĚNA ROZVODU ZTI V HALE RONDO, BRNO			
PROJEKTANT: Ing. Lukáš Doležal, Střechy 37355, 802 00, Brno - Ponava, IČO: 10752919,	INVESTOR: STAREZ - SPORT, a.s., KŘÍDLÍKOVÁ 311/34, 602 00, BRNO	MÍSTO STAVBY: Adresa: KŘÍDLÍKOVÁ 311/34, 602 00, Brno - Staré Brno Parcelní číslo: 1410/1 katastrální území: Brno - střed	PARÉ Č.: 04/2025
KONTROLOVAL: ING. LUKÁŠ DOLEŽAL	STAREZ - SPORT, a.s., KŘÍDLÍKOVÁ 311/34, 602 00, BRNO	DATUM:	04/2025
VYPRACOVAL: ROMAN KOVÁČ, ING. LUKÁŠ DOLEŽAL	STAREZ - SPORT, a.s., KŘÍDLÍKOVÁ 311/34, 602 00, BRNO	ZAKÁZKA:	74
KONTAKT: dolpro@gmail.cz, 776 314 995	STAREZ - SPORT, a.s., KŘÍDLÍKOVÁ 311/34, 602 00, BRNO	STUPEŇ:	DPS
ČÁST: VÝMĚNA	TIPS - Zdravotně technické instalace - I ETAPA	FORMÁT:	A4 - 841x1189
PŮDORYS 1.NP - NOVÝ STAV		MĚŘÍTKO:	1:50
			D.1.2.2.03