


PŮDORYS 1.NP - NOVÝ STAV

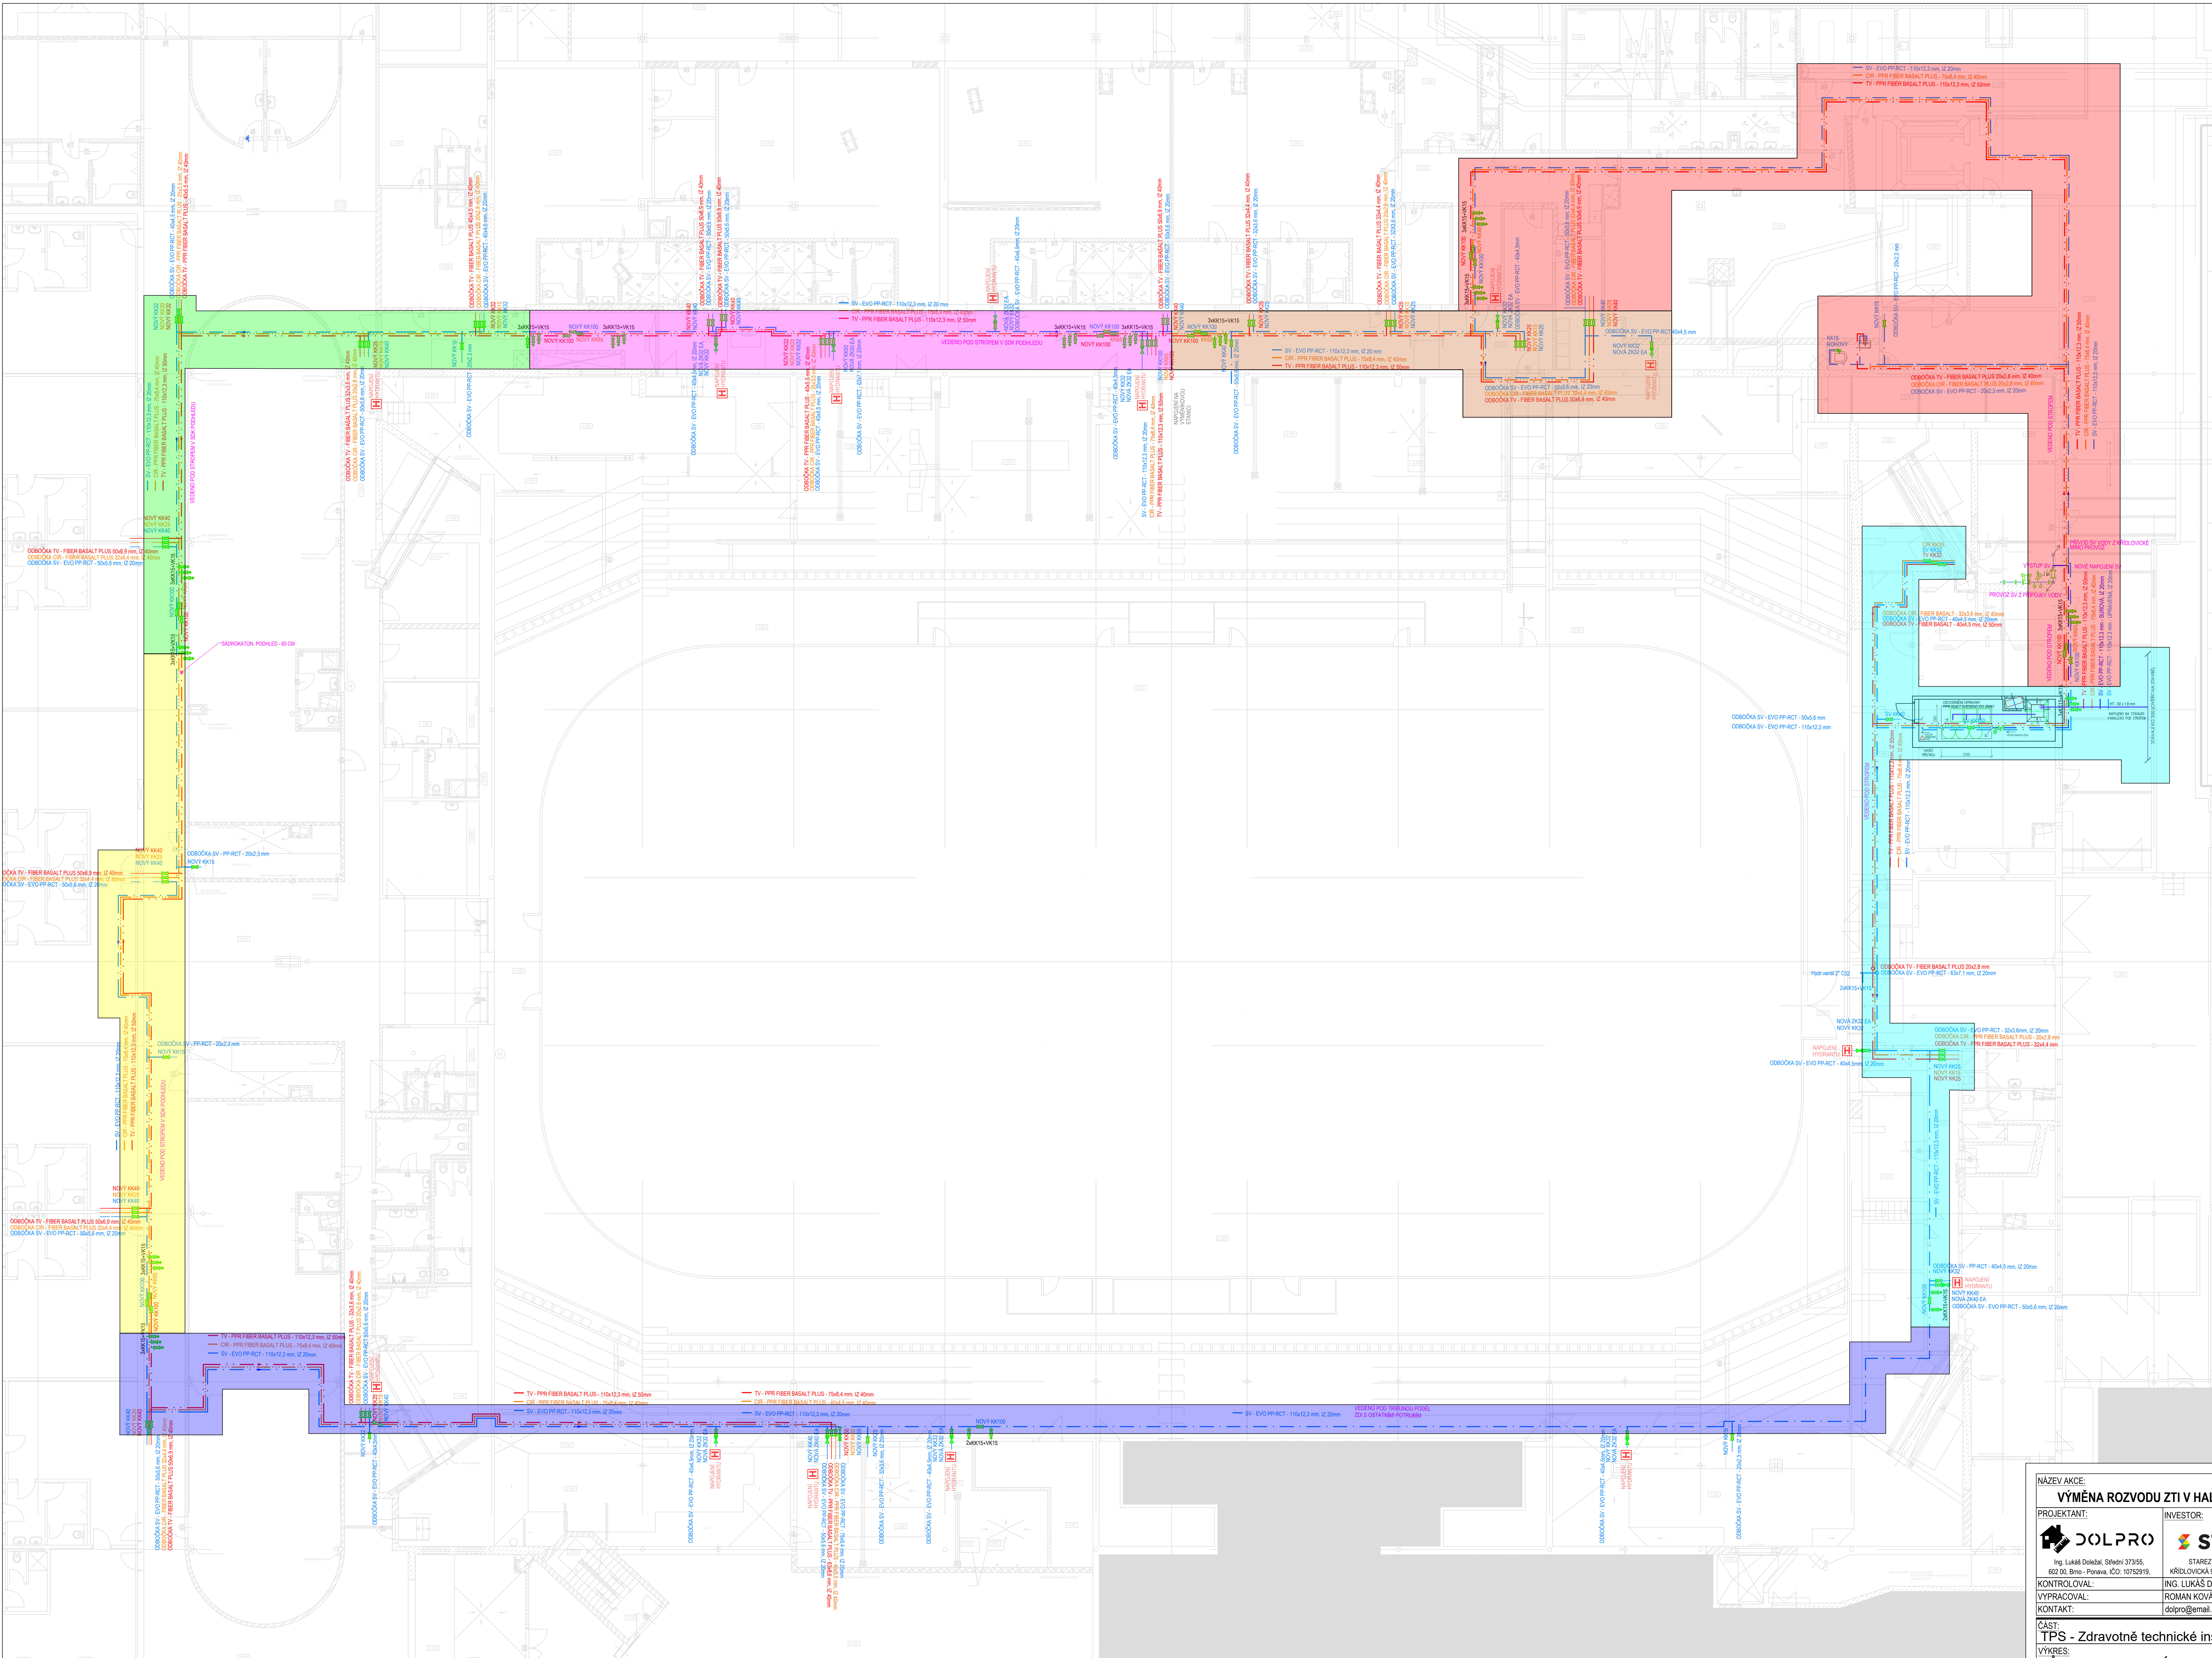

NAVHOVANÝ PLÁN REALIZACE

1. INSTALACE SEKČNÍCH UZÁVĚRŮ + VV
- UZÁVĚRY VŠECH OBČOČEK
- VYPLETĚNÍ HLAVNÍ ROZVODY
- ODSAZENÍ UZÁVĚRŮ A VYPLETĚNÍ VENTILŮ
2. NACHYSTAT POTRUBÍ DOPŘEDU
- V MAXIMÁLNÍ MOŽNÉ MÍŘE NACHYSTAT INSTALACE DOPŘEDU
- DODAT ČI NEKUPATELÉ DOSTUPNÉ JEDNOTLIVÝM SEČÍM
3. DEMONTÁŽ A MONTÁŽ PO JEDNOTLIVÝCH SEKČÍCH
- NA ZAČÁTKU A KONCI SEKCE BUDĚ MOŽNOST UZÁVĚRY A VYPLETĚNÍ
- POSTUP INSTALACE ZVOLIT TAK, ABY ŽÁDNÉ ČÁSTI NEBYLY PROVEDENY SOUČASNĚ, PROTO SE NAVRÁJÍ PRVNĚ VYPLET
- PŘESUNŮ ODSAZENÍ DO PŘÍSLUŠNÝCH A VÝNĚMOVÝCH STANIC

- 1. SEKCE
PŘETRAŽOVÁNÍ POTRUBÍ SATNŮ
5 ODBĚRNÝCH MÍST
- 2. SEKCE
VÝSTUP Z PŘÍPOJKY VODY + INSTALACE ÚPRAVNÝ VODY
5 ODBĚRNÝCH MÍST
- 3. SEKCE
VÝSTUP Z VÝNĚMOVÉ STANICE - PRAVÁ STRANA
5 ODBĚRNÝCH MÍST
- 4. SEKCE
VÝSTUP Z VÝNĚMOVÉ STANICE - LEVÁ STRANA
5 ODBĚRNÝCH MÍST
- 5. SEKCE
NAVAZUJÍCÍ ČÁST
5 ODBĚRNÝCH MÍST
- 6. SEKCE
NAVAZUJÍCÍ ČÁST
4 ODBĚRNÉ MÍSTA
- 7. SEKCE
POTRUBÍ POD TRIBUNOU
8 ODBĚRNÝCH MÍST

LEGENDA ARMATUR - NOVÉ

- KULOVÝ KOKHOUT ZAVŘITÝ
- KONTROLNĚLATELÝ ZPĚTNÝ VENTIL EA
- SLOVNÍK KOKHOUT KULOVÝ M 1/2"
- NEBO PŘÍSLUŠNÝ PŘÍSLUŠNÝ KOKHOUT (DN15)

LEGENDA ARMATUR STÁVAJÍCÍCH

- KULOVÝ KOKHOUT ZAVŘITÝ
- ZPĚTNÝ VENTIL
- SMĚR TOKU

LEGENDA ČAR

- STÁVAJÍCÍ
- NOVÉ
- STUŽENÁ VODA - SUROVÁ (BEZ ÚPRAVY)
- STUŽENÁ VODA - ÚPRAVENÁ
- TEPLÁ VODA
- ODVLAKČNÉ
- KANALIZACE

NÁZEV AKCE:
VÝMĚNA ROZVODU ZTV V HALE RONDO, BRNO

PROJEKTANT: DOLPRO Ing. Lukáš Doležal, Střechy 37355, 602 00, Brno - Ponava, IČO: 10752919,	INVESTOR: STAREZ STAREZ - SPORT, a.s., KŘÍDLKOVSKÁ 911/34, 602 00, BRNO	MÍSTO STAVBY: Křídlovská 911/34 60300 Brno - Staré Brno Parcela: 14101 katastr. území: Brno - střed	PARÉ Č.: 04/2025
KONTROLOVAL: ING. LUKÁŠ DOLEŽAL	STAVBAČ: ING. LUKÁŠ DOLEŽAL	ZAKÁZKA: 74	DATUM: 04/2025
VYPRACOVAL: ROMAN KOVÁČ	KONTAKT: dolpro@gmail.cz, 776 314 995	STUPEŇ: DPS	FORMÁT: A4 - 841x1189
ČÁST: VÝKRES PŮDORYS 1.NP - PLÁN REALIZACE	TIPS - Zdravotně technické instalace - I ETAPA	MĚŘITKO: 1:50	D.1.2.2.08