


AXONOMETRIE - STÁVAJÍCÍ STAV

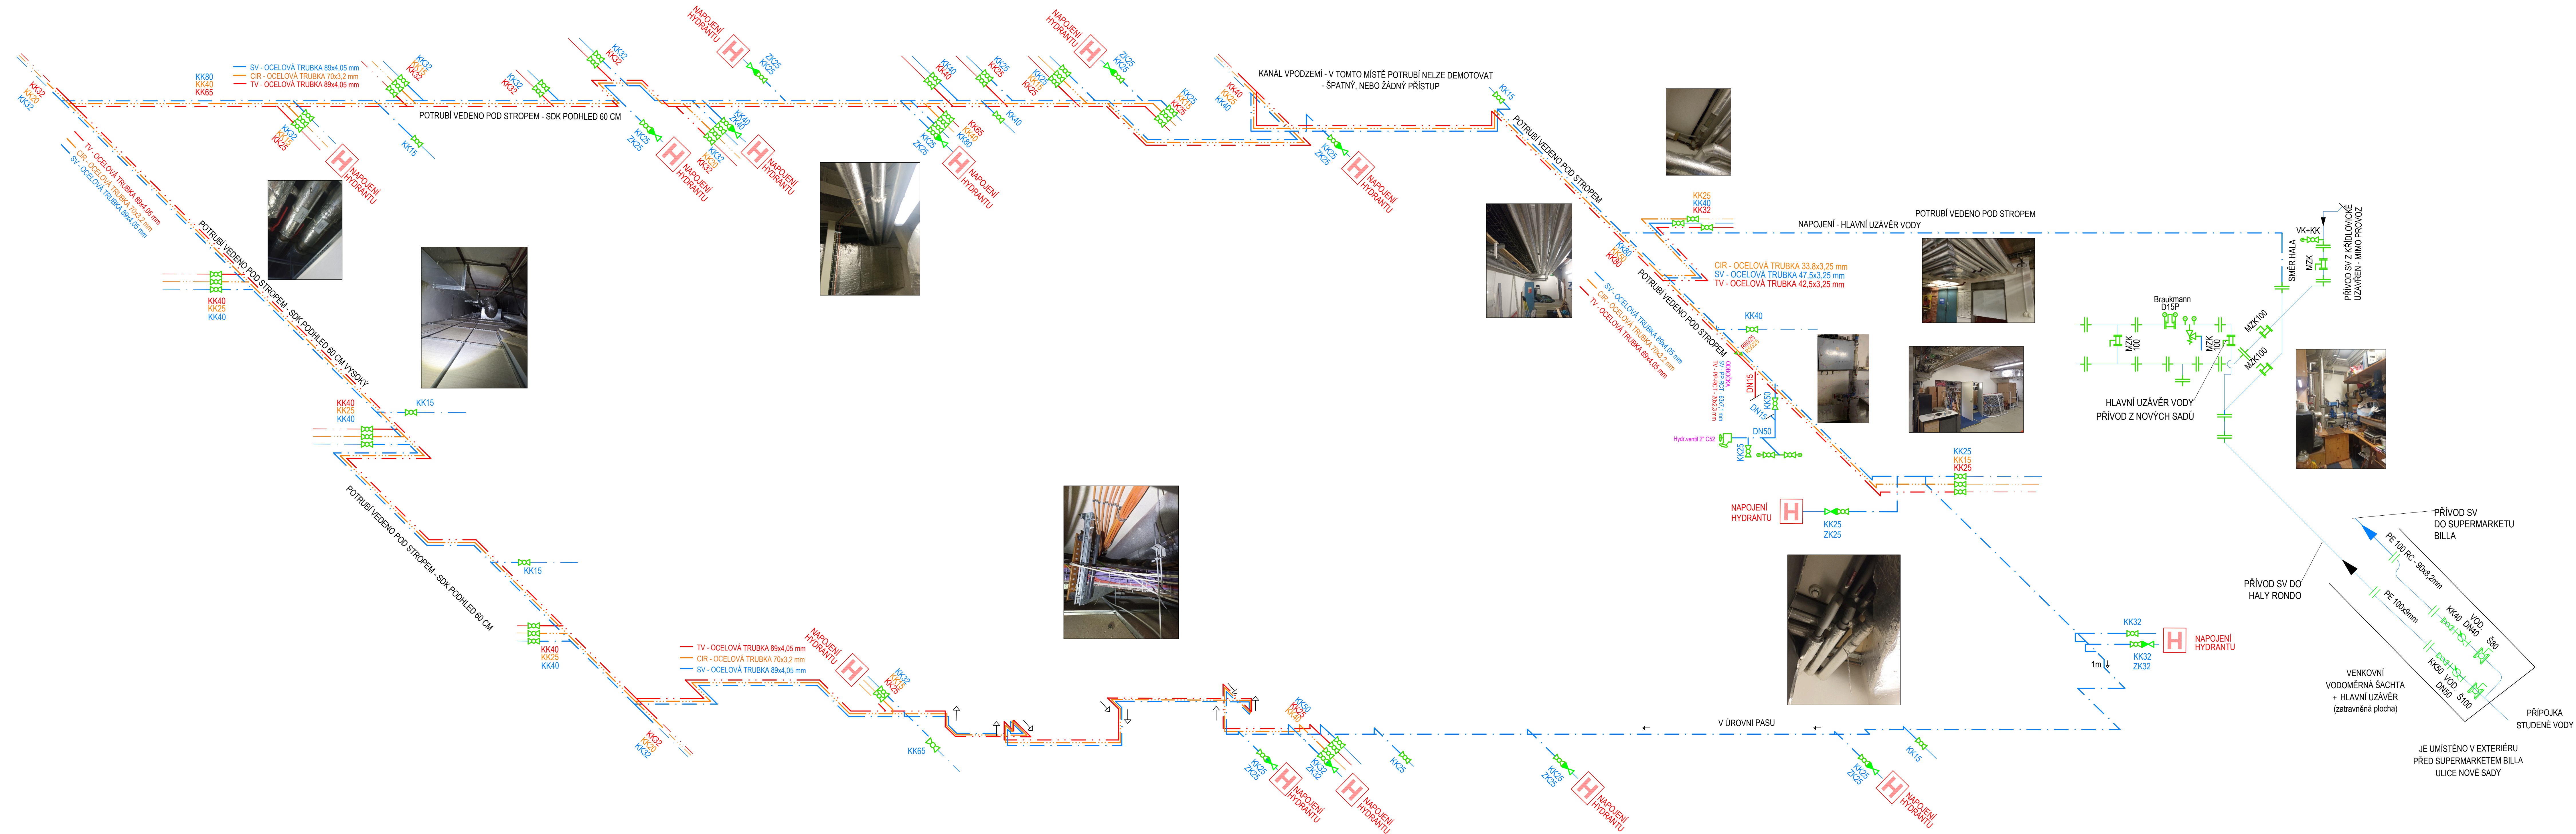

LEGENDA ARMATUR - DEMONTÁŽ

- KULOVÝ KOHOUT ZÁVITOVÝ
- ZPĚTNÁ KLAPKA ZÁVITOVÁ
- HYDRANTOVÝ VENTIL - 2" CS2
- SPOJKA SLITINA AL PN16
- UZÁVÍRAČÍ KOHOUT VČETNĚ VYPOLŠTĚNÍ
- REDUKCE

LEGENDA ZNAČENÍ

- HYDRANT NAPOJENÍ

LEGENDA ČAR

- STÁVAJÍCÍ
- DEMONTOVANÉ
- STUDENÁ VODA
- TEPLÁ VODA
- CIRKULACE

LEGENDA ARMATUR STÁVAJÍCÍCH

- KULOVÝ KOHOUT ZÁVITOVÝ
- ZPĚTNÁ KLAPKA
- SMĚR TOKU
- REDUKČNÍ VENTIL
- POJISTNÝ VENTIL
- UZÁVÍRAČÍ KOHOUT
- PŘÍRUBOVÝ SPOJ
- MANOMETR

POZNÁMKY - STÁVAJÍCÍ STAV VODOVODU

- PŘEDMĚTEM PD JSOU HLAVNÍ ROZVODY STUDENÉ, TEPLÉ VODY A CIRKULACE V 1 NP
- NA CHODBÁCH JSOU ROZVODY ZTI V SÁDKOKARTONOVÉM PODHLEDU
- 1. KANÁL POD ZEMÍ - V TOMTO MÍSTĚ POTRUBÍ NELZE DEMONTOVAT - ŠPATNÝ NEBO ŽÁDNÝ PŘÍSTUP

NÁZEV AKCE: VÝMĚNA ROZVODU ZTI V HALE RONDO, BRNO			
PROJEKTANT: DOLPRO Ing. Lukáš Doležal, Střední 373/55, 602 00, Brno - Ponava, IČO: 10752919,	INVESTOR: STAREZ STAREZ - SPORT, a.s., KŘÍDLŮVICKÁ 911/34, 603 00, BRNO	MÍSTO STAVBY: Adresa: Křídlovická 911/34 Brno - Staré Brno Parcela: 1410/1 katastr. území: Brno - střed	PARÉ Č.:
KONTROLOVAL: ROMAN KOVÁČ, ING. LUKÁŠ DOLEŽAL	DATUM: 04/2025		
VYPRACOVAL: dolpro@email.cz, 776 314 995	ZAKÁZKA: 74	STUPEŇ: DPS	
ČÁST: TPS - Zdravotně technické instalace - I ETAPA	FORMÁT: 1220x595 mm		
VÝKRES: AXONOMETRIE - STÁVAJÍCÍ STAV	MĚŘÍTKO: 1:50	D.1.2.2.04	