


PŮDORY 3NP



PŮDORYS 4NP

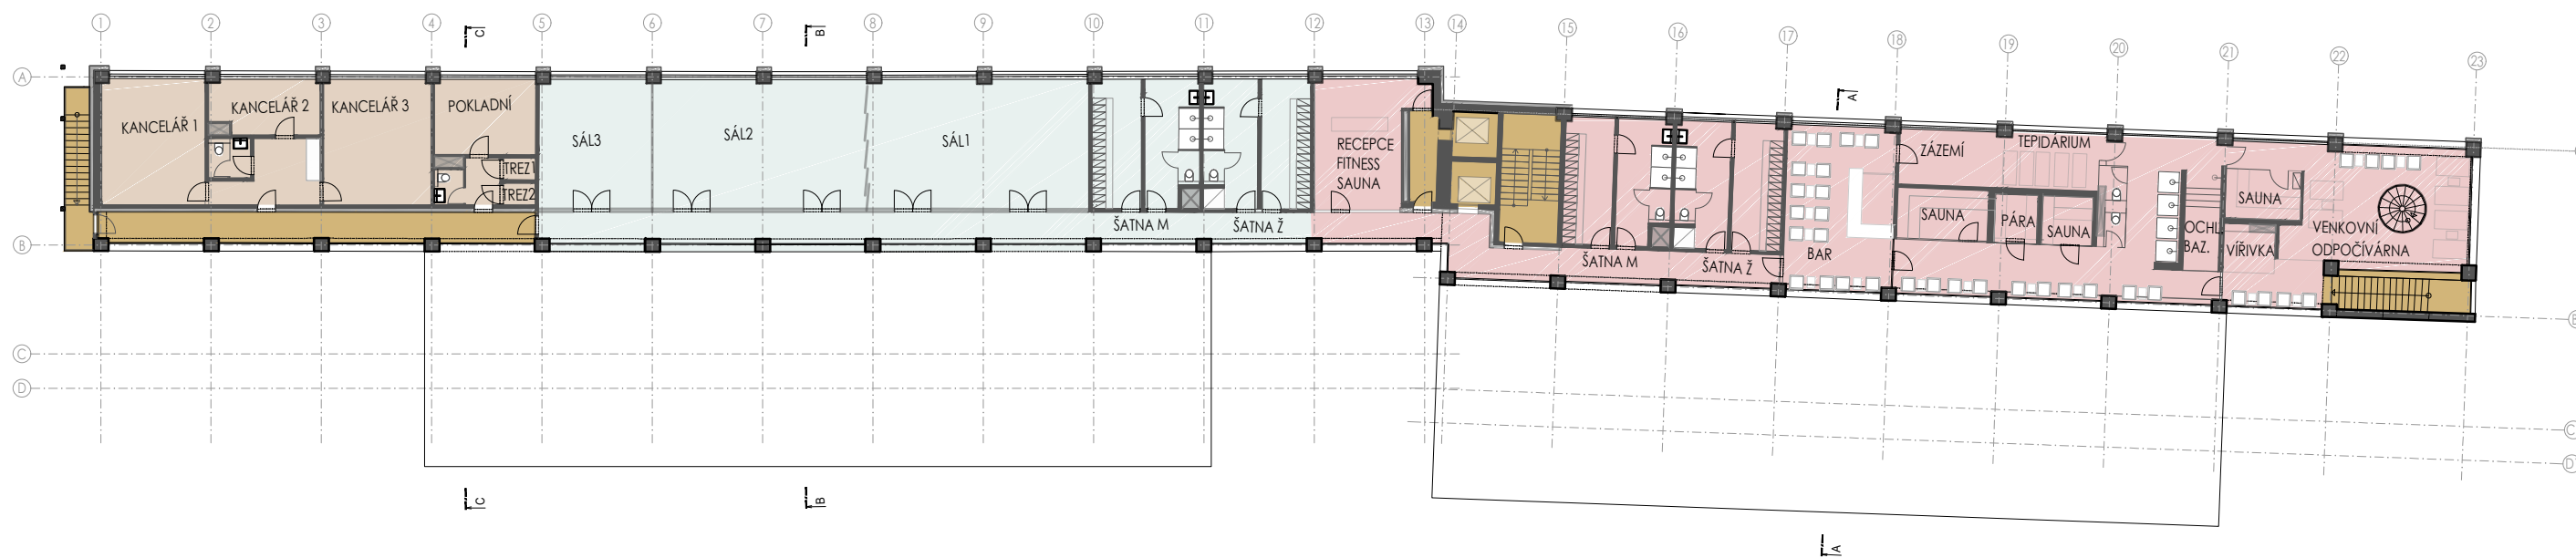