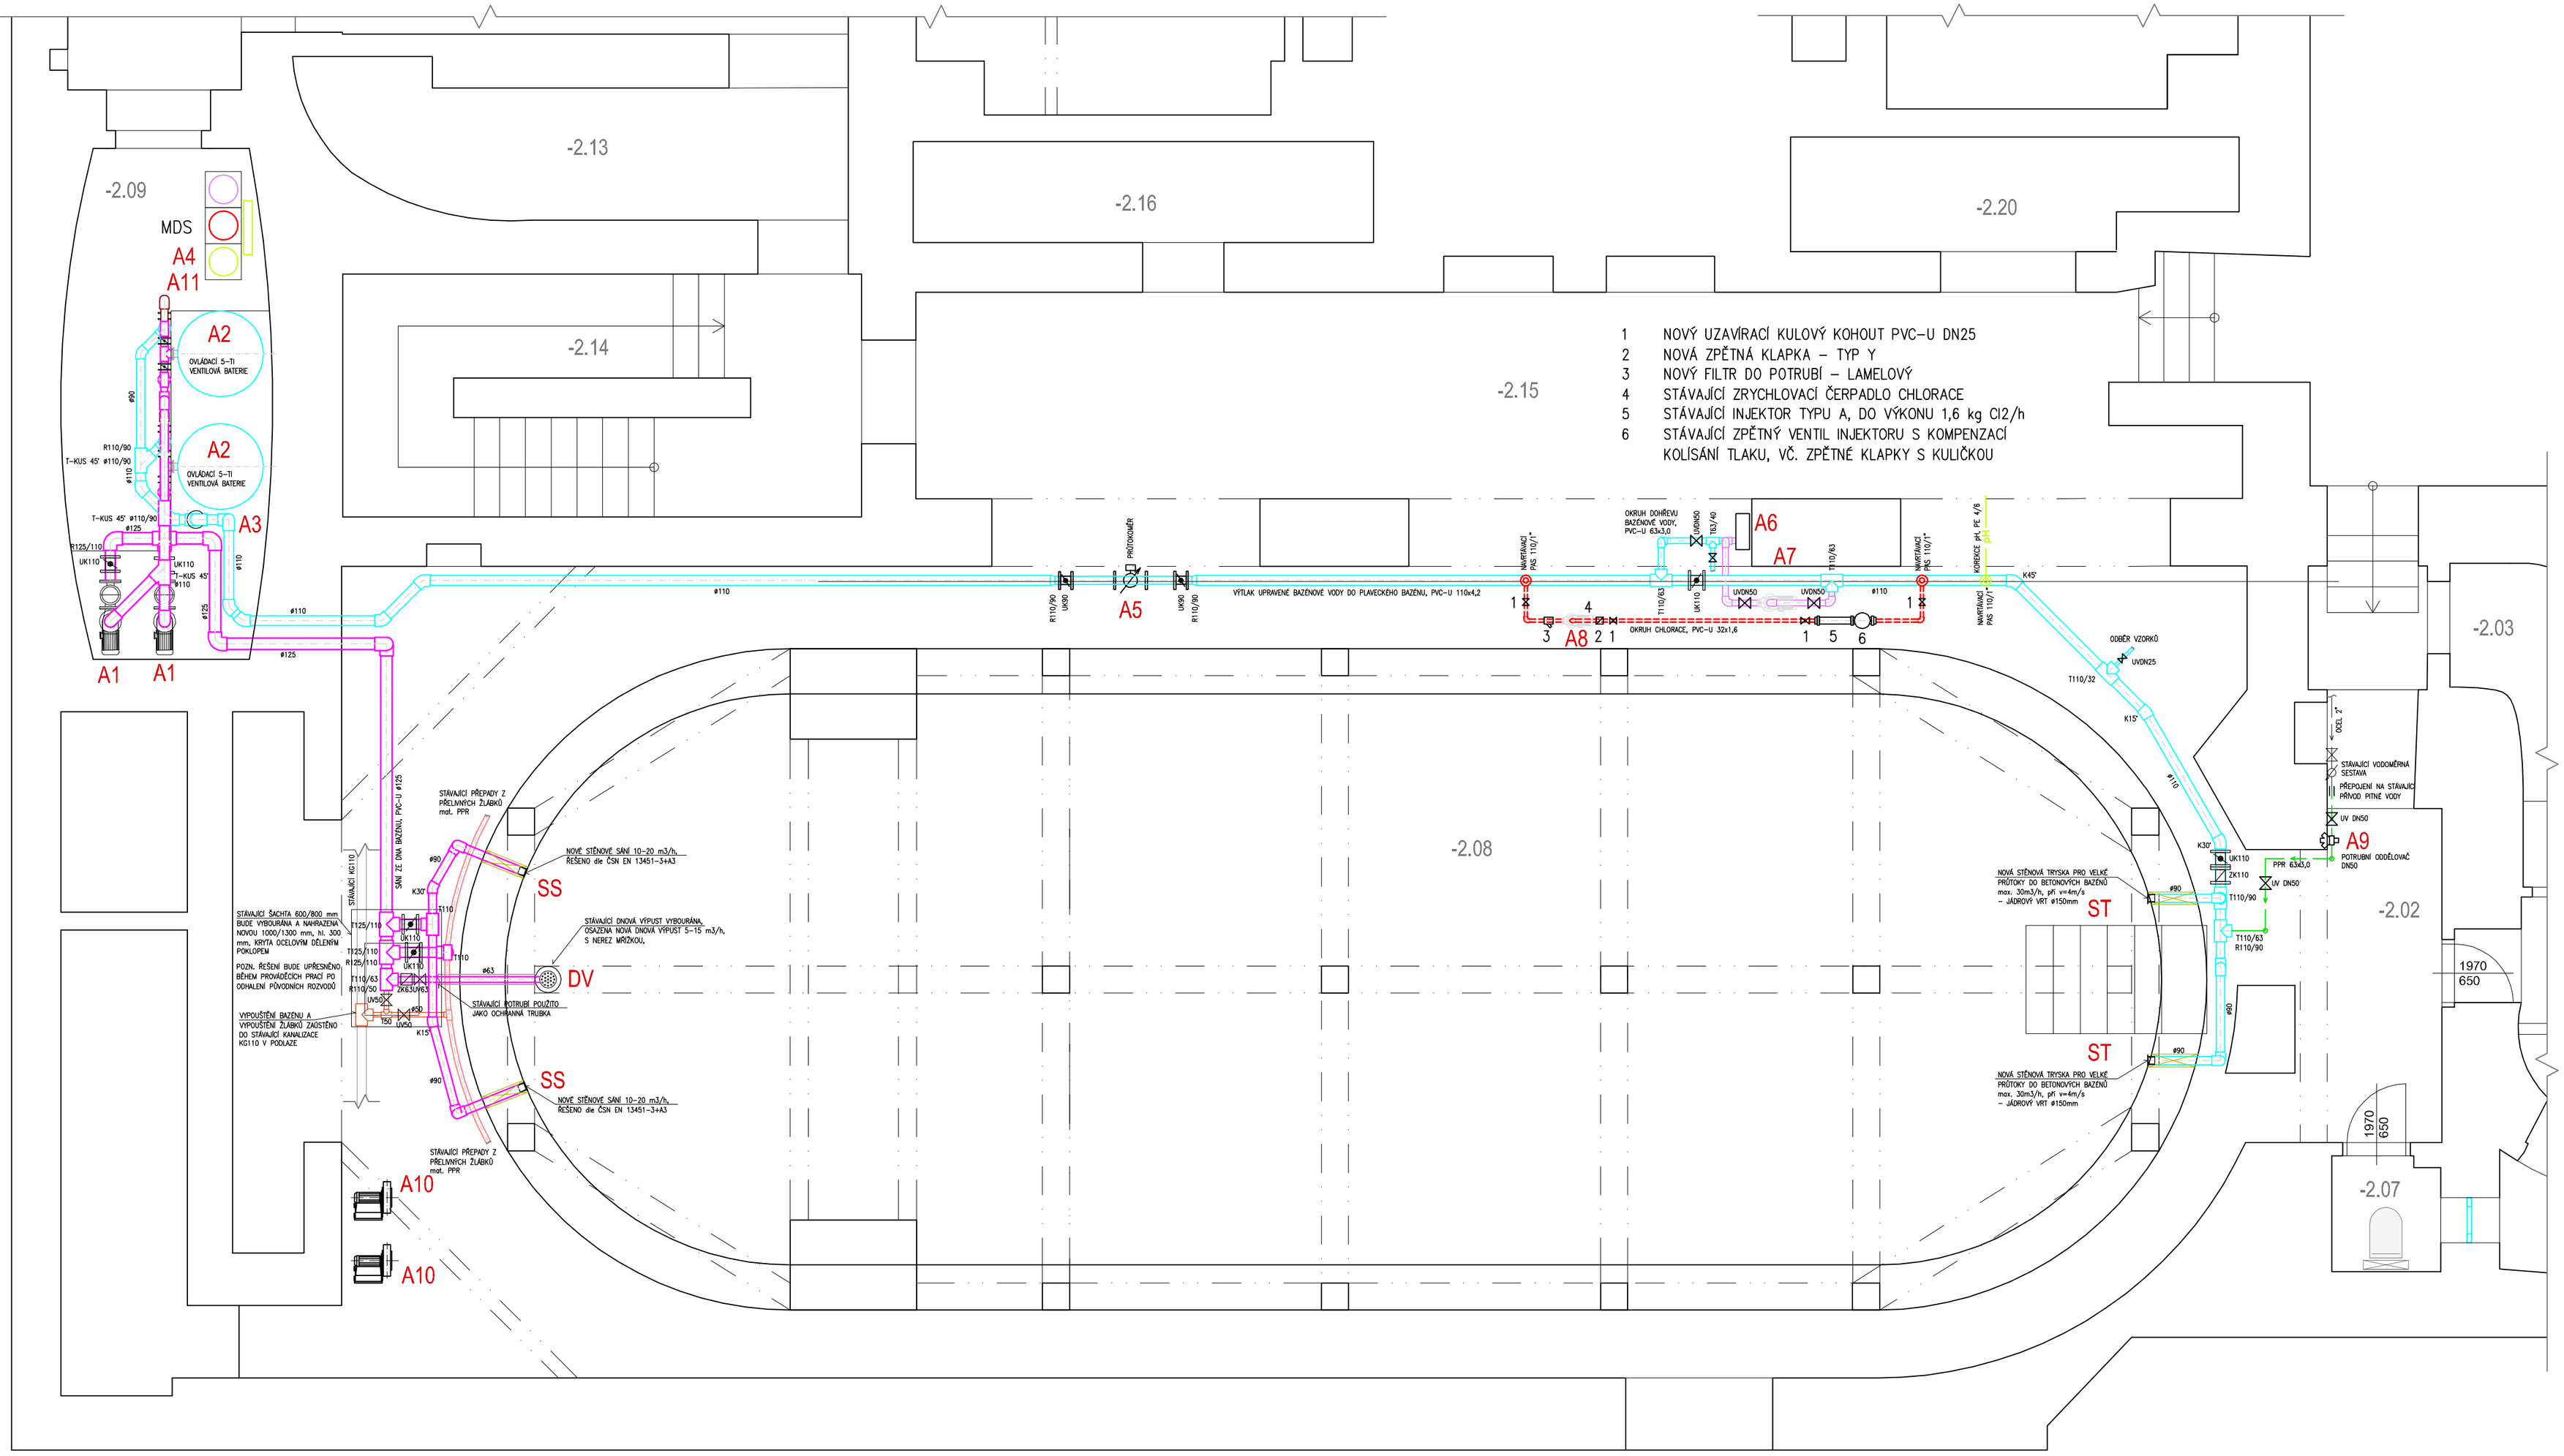

LEGENDA ZAŘÍZENÍ :

A1	NOVÉ CIRKULAČNÍ ČERPADLO S FREKVENČNÍM MĚNIČEM	2	max.3,63kW, 400 V, Q=10–56m3/h, H=10m v.s.
A2	STÁVAJÍCÍ PÍSKOVÝ FILTR ø950mm,	2	– Q=21,25 m3/h, v=30m3/h/m2
A3	STÁVAJÍCÍ STŘEDOTLAKÝ UV SYSTÉM	1	příp. ø90
A4	STÁVAJÍCÍ MĚŘÍCÍ A DÁVKOVACÍ STANICE	1	JESCO CRPT
A5	STÁVAJÍCÍ INDUKČNÍ PRŮTOKOMĚR DN80		
A6	STÁVAJÍCÍ DESKOVÝ TEPELNÝ VÝMĚNÍK		
A7	STÁVAJÍCÍ POSILOVACÍ ČERPADLO OKRUHU DOHŘEVU BAZÉNOVÉ VODY		
A8	NOVÝ OKRUH CHLORACE S NAPOJENÍM STÁVAJÍCÍCH PRVKŮ		
A9	NOVÝ POTRUBNÍ ODDĚLOVAČ DN50, k oddělení pitné vody od rozvodů kapalin rizikové třídy 4		
A10	NAHRAZENÍ STÁVAJÍCÍCH 2 ks VZDUCHOVAČŮ (GARDNER DENVER G–BH1) PRO WHIRLPOOL ZA NOVÉ, SHODNÝCH VLASTNOSTÍ (3,0 kW, 50Hz, 2860/min.) – PŘEPOJENÍ NA STÁVAJÍCÍ ROZVODY		
A11	NOVÝ OKRUH VZORKOVÉ VODY S POSILOVACÍM ČERPADLEM		

LEGENDA POTRUBÍ :

- PLNÍCÍ A DOPLŇKOVÁ PITNÁ VODA
- STÁVAJÍCÍ PŘEPADY ZE ŽLÁBKŮ
- VYPOUŠTĚNÍ BAZÉNU, PŘELIVNÝCH ŽLÁBKŮ
- SÁNÍ ZE DNA BAZÉNU A Z PŘELIVNÝCH ŽLÁBKŮ
- NEUPRAVENÁ BAZÉNOVÁ VODA, VÝTLAK NA FILTRY
- VÝTLAK UPRAVENÉ VODY DO BAZÉNU
- ODPADNÍ VODA Z PRANÍ FILTRŮ
- VÝTLAK DOHŘÁTÉ VODY
- NOVÝ ROZVOD OKRUHU CHLORACE, S NAPOJENÍM STÁVAJÍCÍCH PRVKŮ

DV	DNOVÁ VÝPUST PRO BETONOVÉ BAZÉNY, 5–15m3/h, nerez mřížka, příp. ø63	1
SS	STĚNOVÉ SÁNÍ PRO BETONOVÉ BAZÉNY, 10 – 20 m3/h, příp. ø90	2
ST	STĚNOVÁ TRYSKA PRO BETONOVÉ BAZÉNY, 30 m3/h, příp. ø90	2

Lázeňské a relaxační centrum Rašínova
Rašínova 643/12, 602 00 Brno-město
parc. č. 40, k.ú. Město Brno

INVESTOR : STAREZ–SPORT, a.s. Křídlovická 34 603 00 Brno	ZAK. ČÍSLO : POR 01.10.2019	PROJEKT • OBCHOD • REALIZACE VE STAVEBNICTVÍ POR PŘEROV	MICHAL POSPÍŠIL +420 736 680 233 IČO 65912535 DIČ CZ 7404195678
	OBEC : BRNO	Sídlo: TUČÍN 148, 751 16 TUČÍN	
	DATUM : 10/2019	Kancelář: DENISOVA 2916/9, 750 02 PŘEROV	
	FORMÁT : A2		
STUPEŇ : PROJEKT	POČ. VYHOTOVENÍ : 6		
STAVBA : Oprava výtlačného potrubí plaveckého bazénu Lázeňské a relaxační centrum Rašínova, Brno		Zodp. proj.	Michal POSPÍŠIL
		Vypracoval	LUCIE MASAŘÍKOVÁ
ČÁST : D.1.4. TECHNOLOGICKÁ ČÁST		Autoriz. osoba	ING. ZDENA TILLEROVÁ
NÁZEV VÝKRESU : PŮDORYS 1.PP – NOVÝ STAV		MĚŘÍTKO : M 1:50	Č. VÝKRESU : D.1.4. – 01