


Požadavky na profese M 1:25

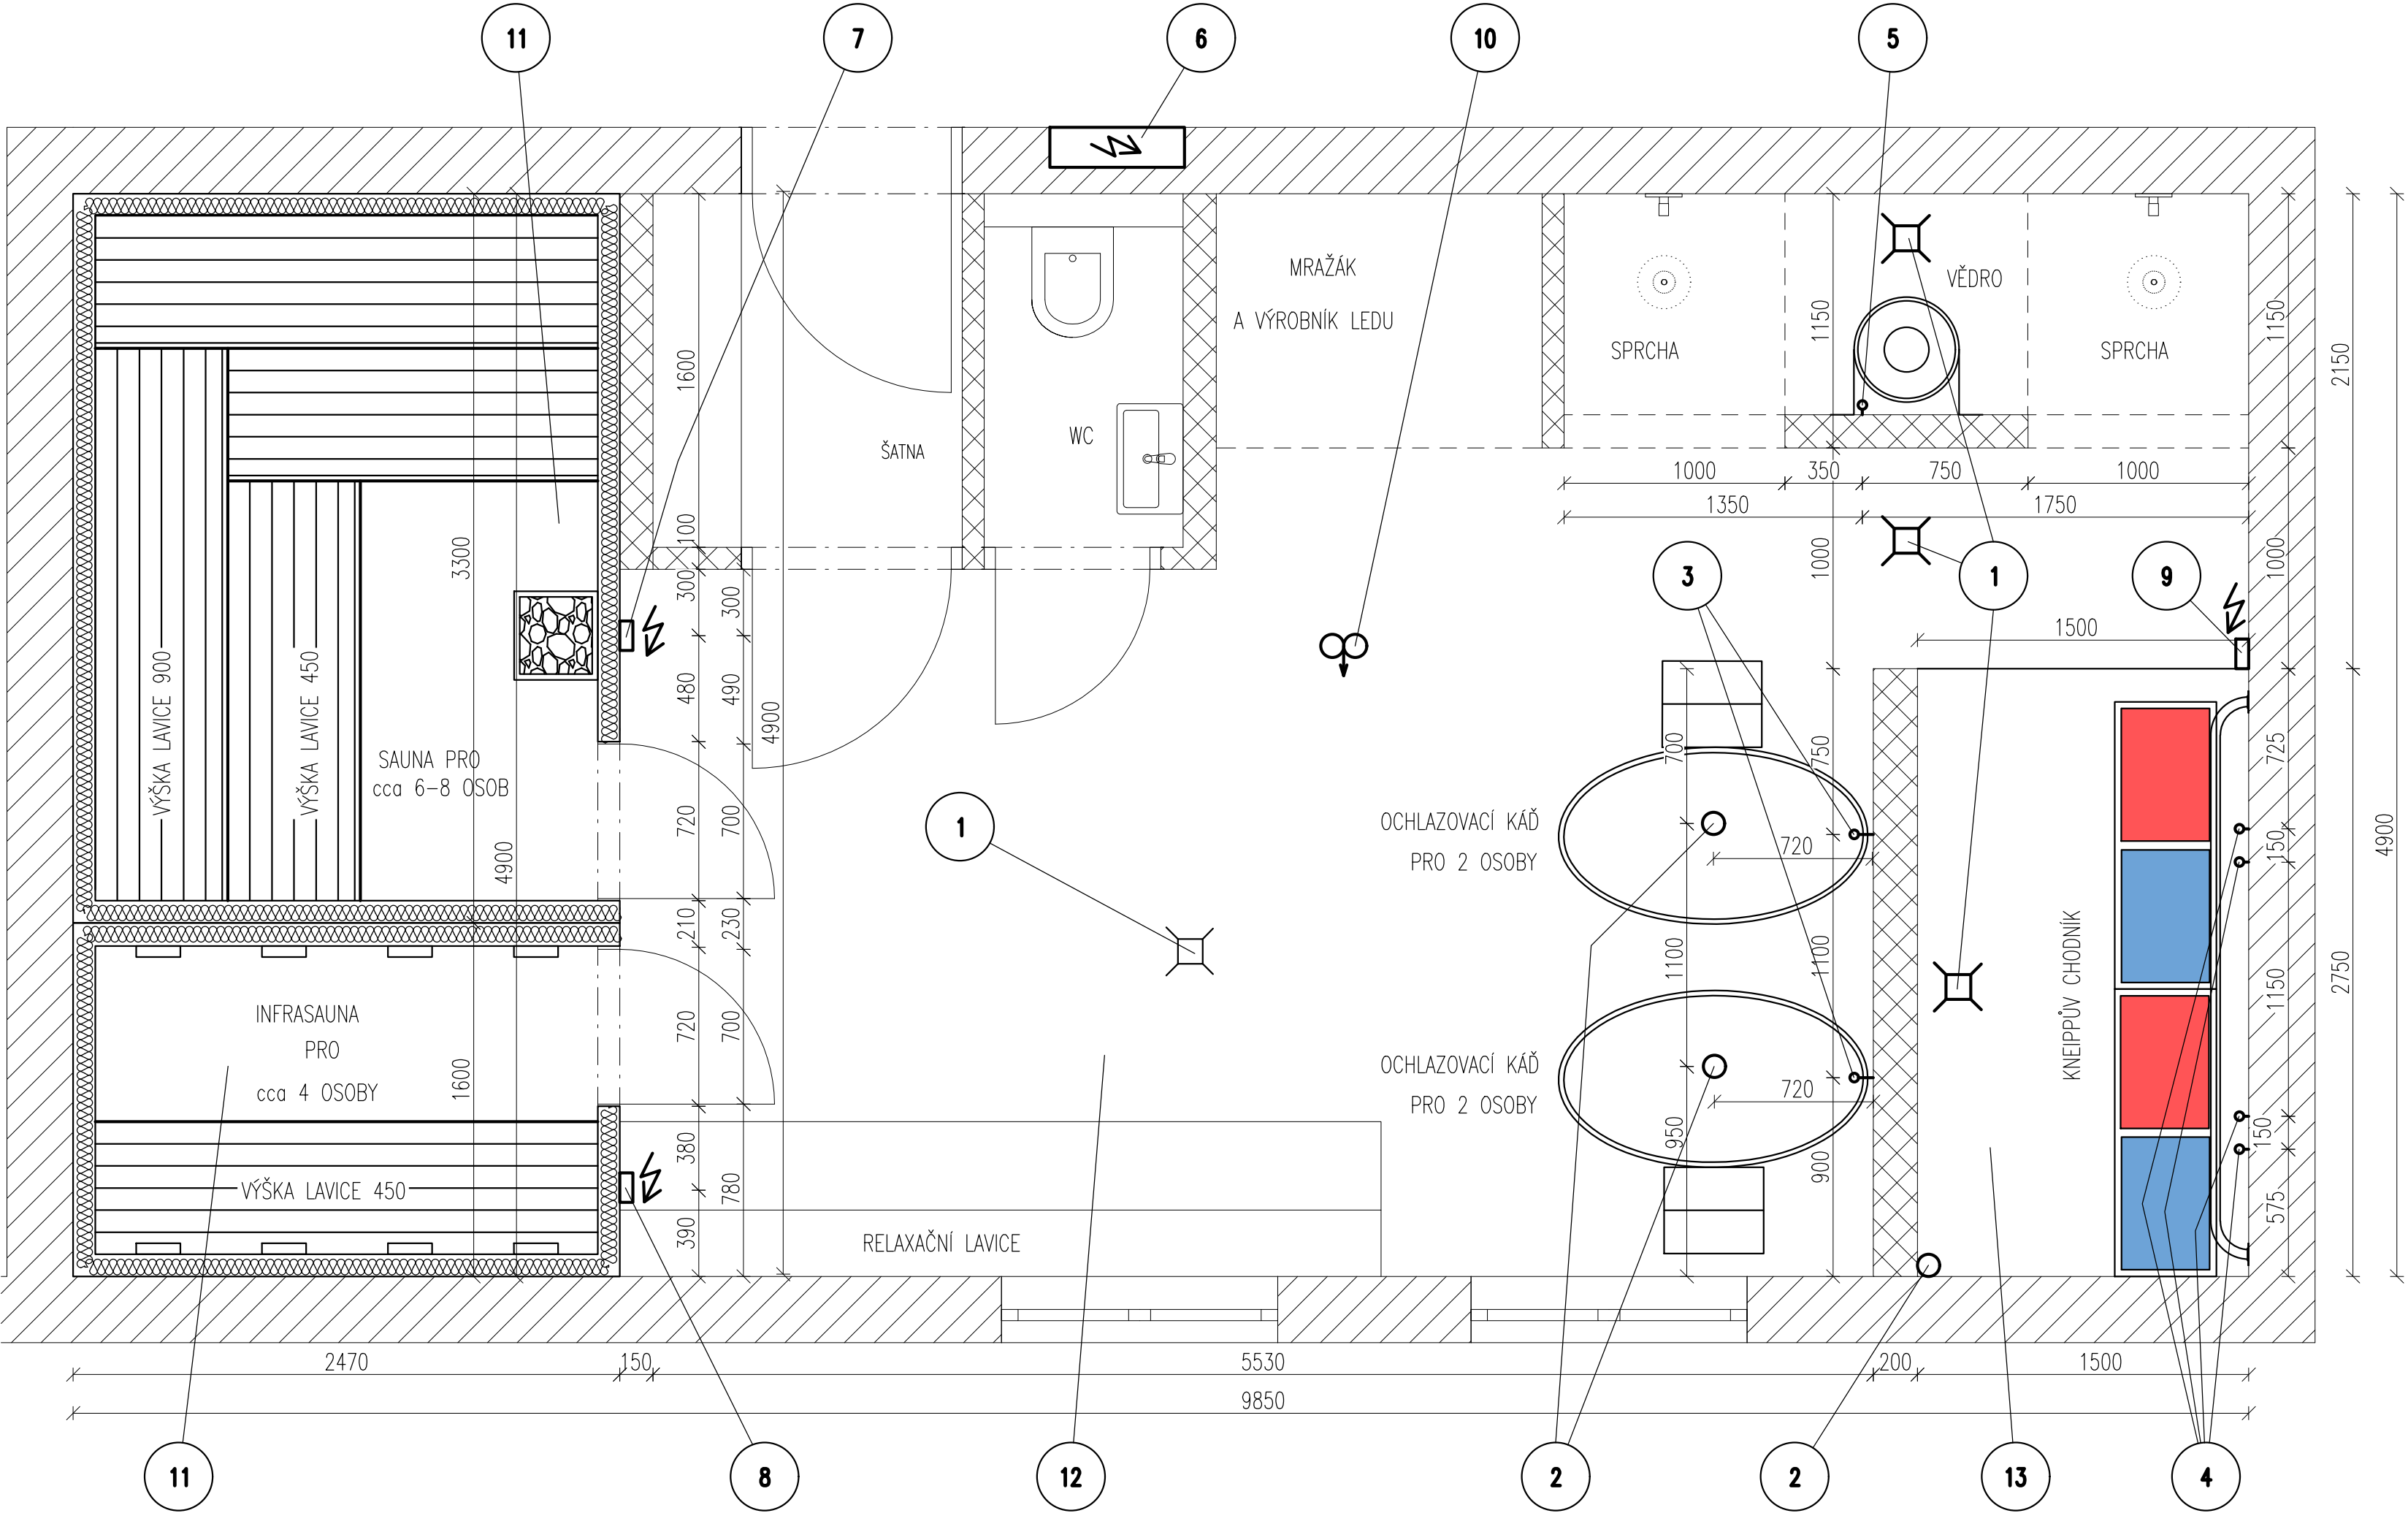

Požadavky na profese

1	ZTI – V BLÍZKOSTI SAUNY, INFRA SAUNY, OCHLAZOVACÍCH KÁDÍ, KNEIPPOVA CHODNIKU, VĚDRA A V PROSTORU S VĚDREM OSADIT PODLAHOVÉ VPUSTĚ DN 70 NEBO LINIOVÉ ŽLABY
2	ZTI – KANALIZAČNÍ PŘÍPOJKA DN50, UMÍSTĚNÍ TĚSNĚ NAD PODLAHOU
3	ZTI – PŘÍVOD STUDENÉ VODY 1/2” K OCHLAZOVACÍM KÁDÍM, VÝŠKA 1,2m NAD PODLAHOU
4	ZTI – PŘÍVOD TEPLÉ A STUDENÉ VODY 1/2” KE KNEIP. CHODNIKU, VÝŠKA 0,5m NAD ”PÓDIEM”, ROZTEČ DLE BATERIE
5	ZTI – PŘÍVOD STUDENÉ VODY 1/2” K VĚDRU, POD STROPEM, UKONČENO PANCÉŘOVOU HADICÍ S VENTILEM
6	ELEKRO – OVĚŘIT MOŽNOST ROZŠÍŘENÍ STÁVAJÍCÍHO ROZVADĚČE A NAVÝŠENÍ JIŠTĚNÍ VYPRACOVAT PROTOKOL VNĚJŠÍCH VLVŮ
7	ELEKRO – PŘÍVOD EL. KABELU 12kW/400V, DOPŇUJÍCÍ POSPOJOVÁNÍ 6mm2, JIŠTĚNÍ TYPU C (PRO SAUNU)
8	ELEKRO – PŘÍVOD EL. KABELU 6kW/400V, DOPŇUJÍCÍ POSPOJOVÁNÍ 6mm2, JIŠTĚNÍ TYPU C (PRO INFRASAUNU)
9	ELEKRO – PŘÍVOD EL. KABELU 0,5kW/230V, DOPŇUJÍCÍ POSPOJOVÁNÍ 6mm2, JIŠTĚNÍ TYPU C (PRO KNEIPPŮV CHODNÍK)
10	VZT – ODVĚTRAT PROSTOR WELLNESS A SPRCH S VĚDREM PŘES STÁVAJÍCÍ VZT
11	STAVBA – PŘÍP. PROSTORU PRO VÝSTAVBU SAUNY A INFRASAUNY – STĚNY HRUBÁ OMÍTKA, PODLAHA DLAŽBA BEZ SOKLU PŘÍPRAVA OTVORŮ NA DVOJE DVEŘE – ČISTÁ ŠÍŘKA DVEŘÍ 700 mm POZN. SAUNA I INFRASAUNA NEMUSÍ BÝT VESTAVĚNA DO PŘEDEM VYZDĚNÉHO PROSTORU
12	STAVBA – PŘÍPRAVA PROSTORU PRO WELLNESS VČ. OMÍTEK A DLAŽBY
13	STAVBA – PŘÍPRAVA ”PÓDIA” POD KNEIPPOVŮV CHODNÍK, MIN. VÝŠKA 150mm PROVEDENÍ NAŠLAPNÉ VRSTVY AŽ PO OSAZENÍ TECHNOLOGIE KNEIPPOVA CHODNIKU
14	STAVBA – PROSTUP 300x100mm, UMÍSTĚNÍ TĚSNĚ NAD PODLAHOU
15	STAVBA – PROSTUP 300x100mm, UMÍSTĚNÍ SH 2100mm NAD PODLAHOU

Poznámky:

- PŘED ZAHÁJENÍM PRACÍ JE NUTNÉ PROJÍT SI CELOU STAVBU, ZAJISTIT SOUČINNOST VŠECH PROFESÍ A DODAVATELSKÝCH FIREM. OVĚŘIT VÝŠKOVÉ UMÍSTĚNÍ KANALIZACE, MOŽNOST ROZŠÍŘENÍ STÁVAJÍCÍHO ROZVADĚČE A NAVÝŠENÍ PŘÍKONU A JIŠTĚNÍ. OVĚŘIT FUNKČNOST STÁVAJÍCÍHO TOPENÍ A VZT. S INVESTOREM DOŘEŠIT UMÍSTĚNÍ A VZHLED KONCOVÝCH NAPOUŠTĚCÍCH A VYPOUŠTĚCÍCH PRVKŮ
- VEŠKERÉ KONCOVÉ NAPOUŠTĚCÍ A VYPOUŠTĚCÍ PRVKY ŘEŠÍ A JSOU DODÁVKOU STAVBY
- SPRCHY, WC, MRAŽÁK, VÝROBNÍK LEDU, ŠATNA A DOPLŇKOVÉ VYBAVENÍ WELLNESS NEJSOU SOUČÁSTÍ POŽADAVKŮ NA PROFESE, ZAŘÍZENÍ ŘEŠÍ A JE DODÁVKOU STAVBY
- DLE ZVOLENÝCH TYPŮ OCHLAZOVACÍCH KÁDÍ OVĚŘIT UMÍSTĚNÍ KANALIZACE A PŘÍVODU VODY
- DLE ZVOLENÉHO KNEIPPOVA CHODNIKU OVĚŘIT UMÍSTĚNÍ KANALIZACE, PŘÍVODU VODU A ROZTEČE MEZI STUDENOU A TEPOU VODOU (NAVAZUJE I VODOVODNÍ TERMOSTATICKÁ BATERIE NEBO TERMOREGULAČNÍ SMĚŠOVACÍ VENTIL).

HLAV. PROJEKTANT		ZODP. PROJEKTANT		VYPRACOVAL						
				ING. POSMÝKOVÁ						
INVESTOR Statutární město Brno, Dominikánské náměstí 196/1										
STAVBA		REKONSTRUKCE WELLNESS								
		DATUM		07/2021					Č. VÝKRESU	
OBJEKT TCM BRNĚNSKÉ IVANOVICE		ZAK.ČÍS.							2	
VÝKRES POŽADAVKY NA PROFESE		STUPEŇ		DVD						
		MĚŘITKO		1:25						