


ROZMÍSTĚNÍ WELLNESS M 1:25

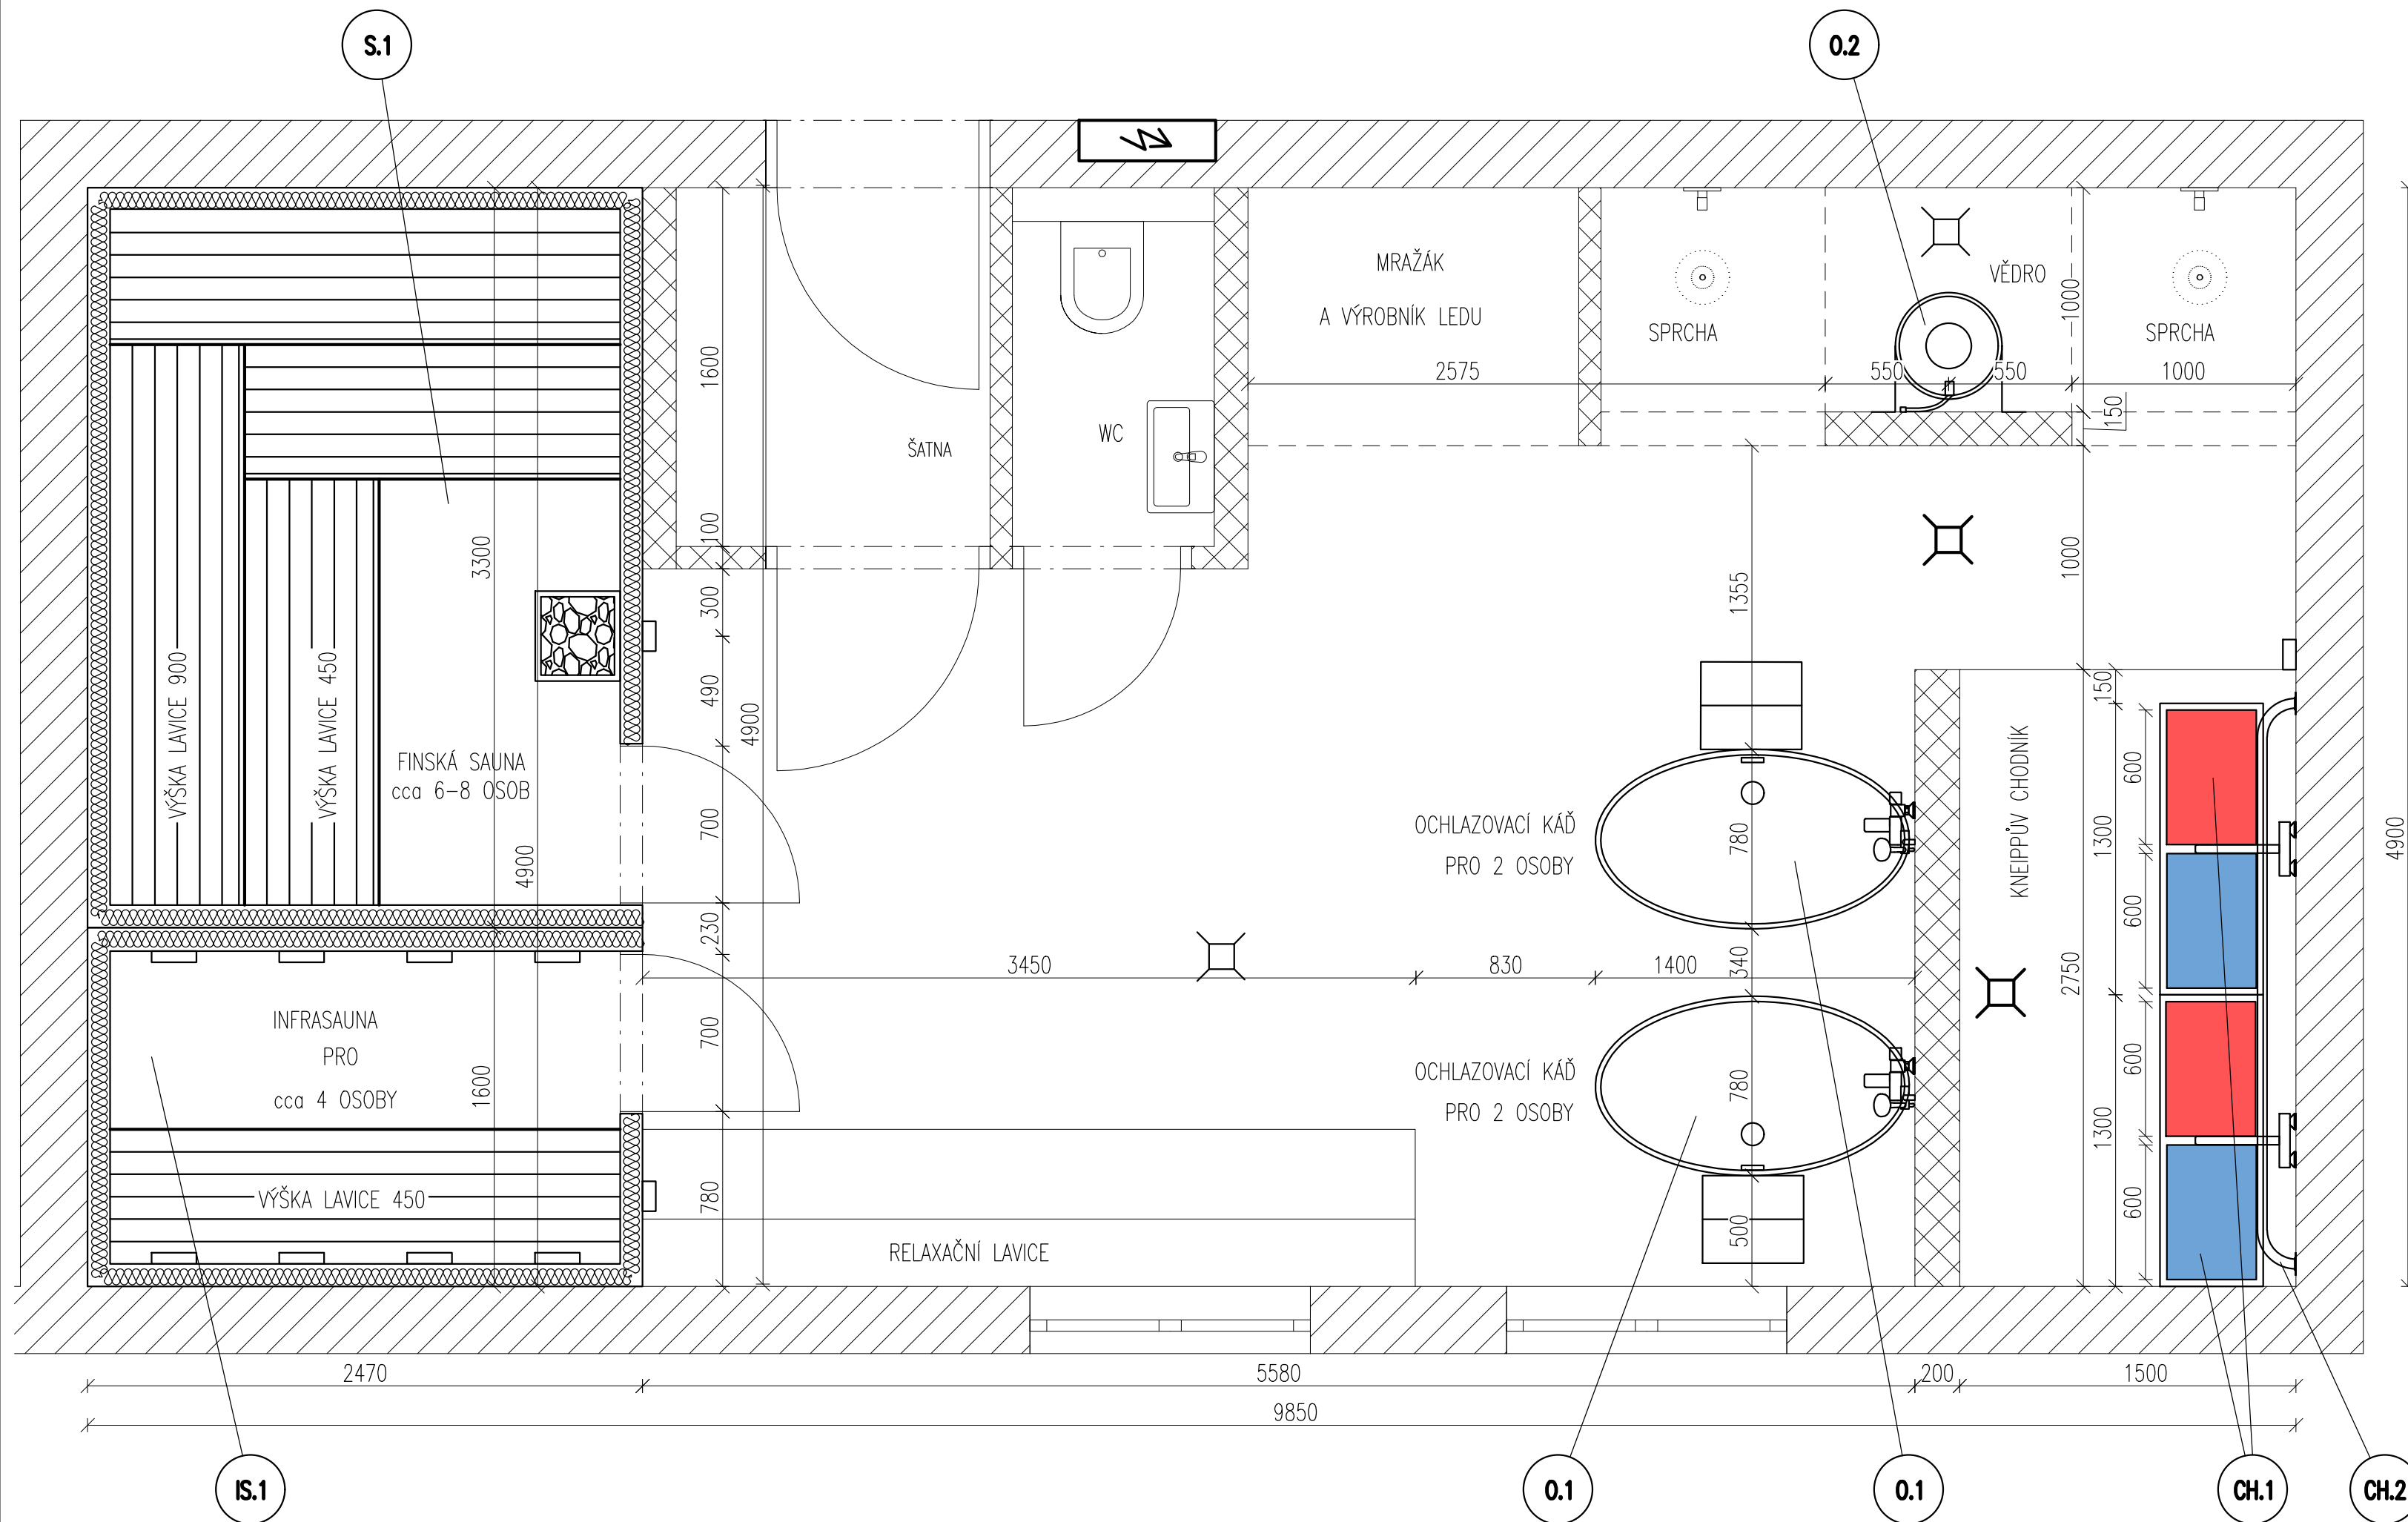

VÝPIS TECHNOLOGIE WELLNESS

0.1	Dřevěná ochlazovací kád pro 2 osoby s bílou akrylátovou vložkou Obložení vyrobené z olšového dřeva, nerezové výztuhy pro stahování Součástí kádě jsou schůdky, gumový špunt a dvě sedátka pro pohodlné sezení Odtokový kanálek jištěn zátkou Rozměry 140x78x100 cm (š/h/v), objem 500–550l	2
0.2	Ochlazovací vědro z exotického dřeva KAMBALA dřeva s napouštěcím mechanismem Objem 29l (s vodou max. 14l) Rozměry: průměr 43cm, výška 31cm Součástí vědra je lanové táhlo, systém napouštění, nerezové konzoly, uchycovací spony	1
CH.1	Nerezový kneippův chodník 4x 0,6x0,4m hl. 0,2m , 4x výpust, 4x přepad, 4x RGB LED	1
CH.2	Madlo z leštěné nerezové oceli AISI–316, s přírubami, délka 2,5m	1
S.1	Saunová kabina: 2470 x 3300 – v.2200mm, s čelním doobkladem do výšky 2600mm Panelová konstrukce D–SYSTEM: vnitřní, vnější obklad osika Boční panel: vnitřní vodorovný obklad palubky profil 14 nebo 15 mm (dle typu obkladu) s prodl. perem, parotěsná zábrana, minerální vata, vnější obklad nepohledových stěn, obložka dveří masiv, AL profil, Stropní panel: vnitřní obklad palubky profil 14 nebo 15 mm s prodlouženým perem, parotěsná zábrana, minerální vata, vnější obklad –sololit, Dveře s bezpečnostním magnetickým zavíráním: typ CELOSKLO čiré/kouřové, bezpečnostní sklo Vybavení interiéru: 4 ks lavic, 4 ks podhlavníků, opěrky zad (3 latě), kryt topidla, podlahový rošt –vše z osiky, 2 ks světlo s krytem (z toho 1 ks pro nouzové osvětlení), Elektroinstalace: Topidlo: EuroMax 12,0 kW/400V, akumulární kameny cca 60kg, topné spirály nejsou v přímém kontaktu s akumul. kameny. Regulace: D–CONTROL power multifunkční digitální regulátor – ovládá dobu provozu, vnitřní teplotu, světlo.	1
IS.1	Infra kabina: 2470 x 1600 – v.2200mm, s čelním doobkladem do výšky 2600mm Panelová konstrukce D–SYSTEM: vnitřní, vnější obklad olše Boční panel: vnitřní vodorovný obklad palubky profil 14 nebo 15 mm (dle typu obkladu) s prodl. perem, parotěsná zábrana, minerální vata, vnější obklad nepohledových stěn, obložka dveří masiv, AL profil, Stropní panel: vnitřní obklad palubky profil 14 nebo 15 mm s prodlouženým perem, parotěsná zábrana, minerální vata, vnější obklad –sololit, Dveře s bezpečnostním magnetickým zavíráním: typ CELOSKLO čiré/kouřové, bezpečnostní sklo Vybavení interiéru: 1 ks lavice, 4 ks anatom. opěrek zad, podlahový rošt –vše z olše, světlo s krytem, Elektroinstalace: Topidlo: 6 ks infrazářič Vitae 350W, 4 ks infrazářič Vitae 750W – kompletní IR spektrum (krátké, střední, dlouhé vlny), okamžitá reakční rychlost, Regulace: 4 ks optický senzor, silová část RTS 01, vypínač na světlo/senzory	1

HLAV. PROJEKTANT		ZODP. PROJEKTANT		VYPRACOVAL			
				ING. POSMÝKOVÁ			
INVESTOR Statutární město Brno, Dominikánské náměstí 196/1							
STAVBA REKONSTRUKCE WELLNESS							
OBJEKT TCM BRNĚNSKÉ IVANOVICE							
VÝKRES ROZMÍSTĚNÍ WELLNESS						DATUM 07/2021 Č. VÝKRESU	
						ZAK.ČÍS.	3
						STUPEŇ DVD	
						MĚŘITKO 1:25	