




1 1.PP Demontáže dispozice
1 : 100

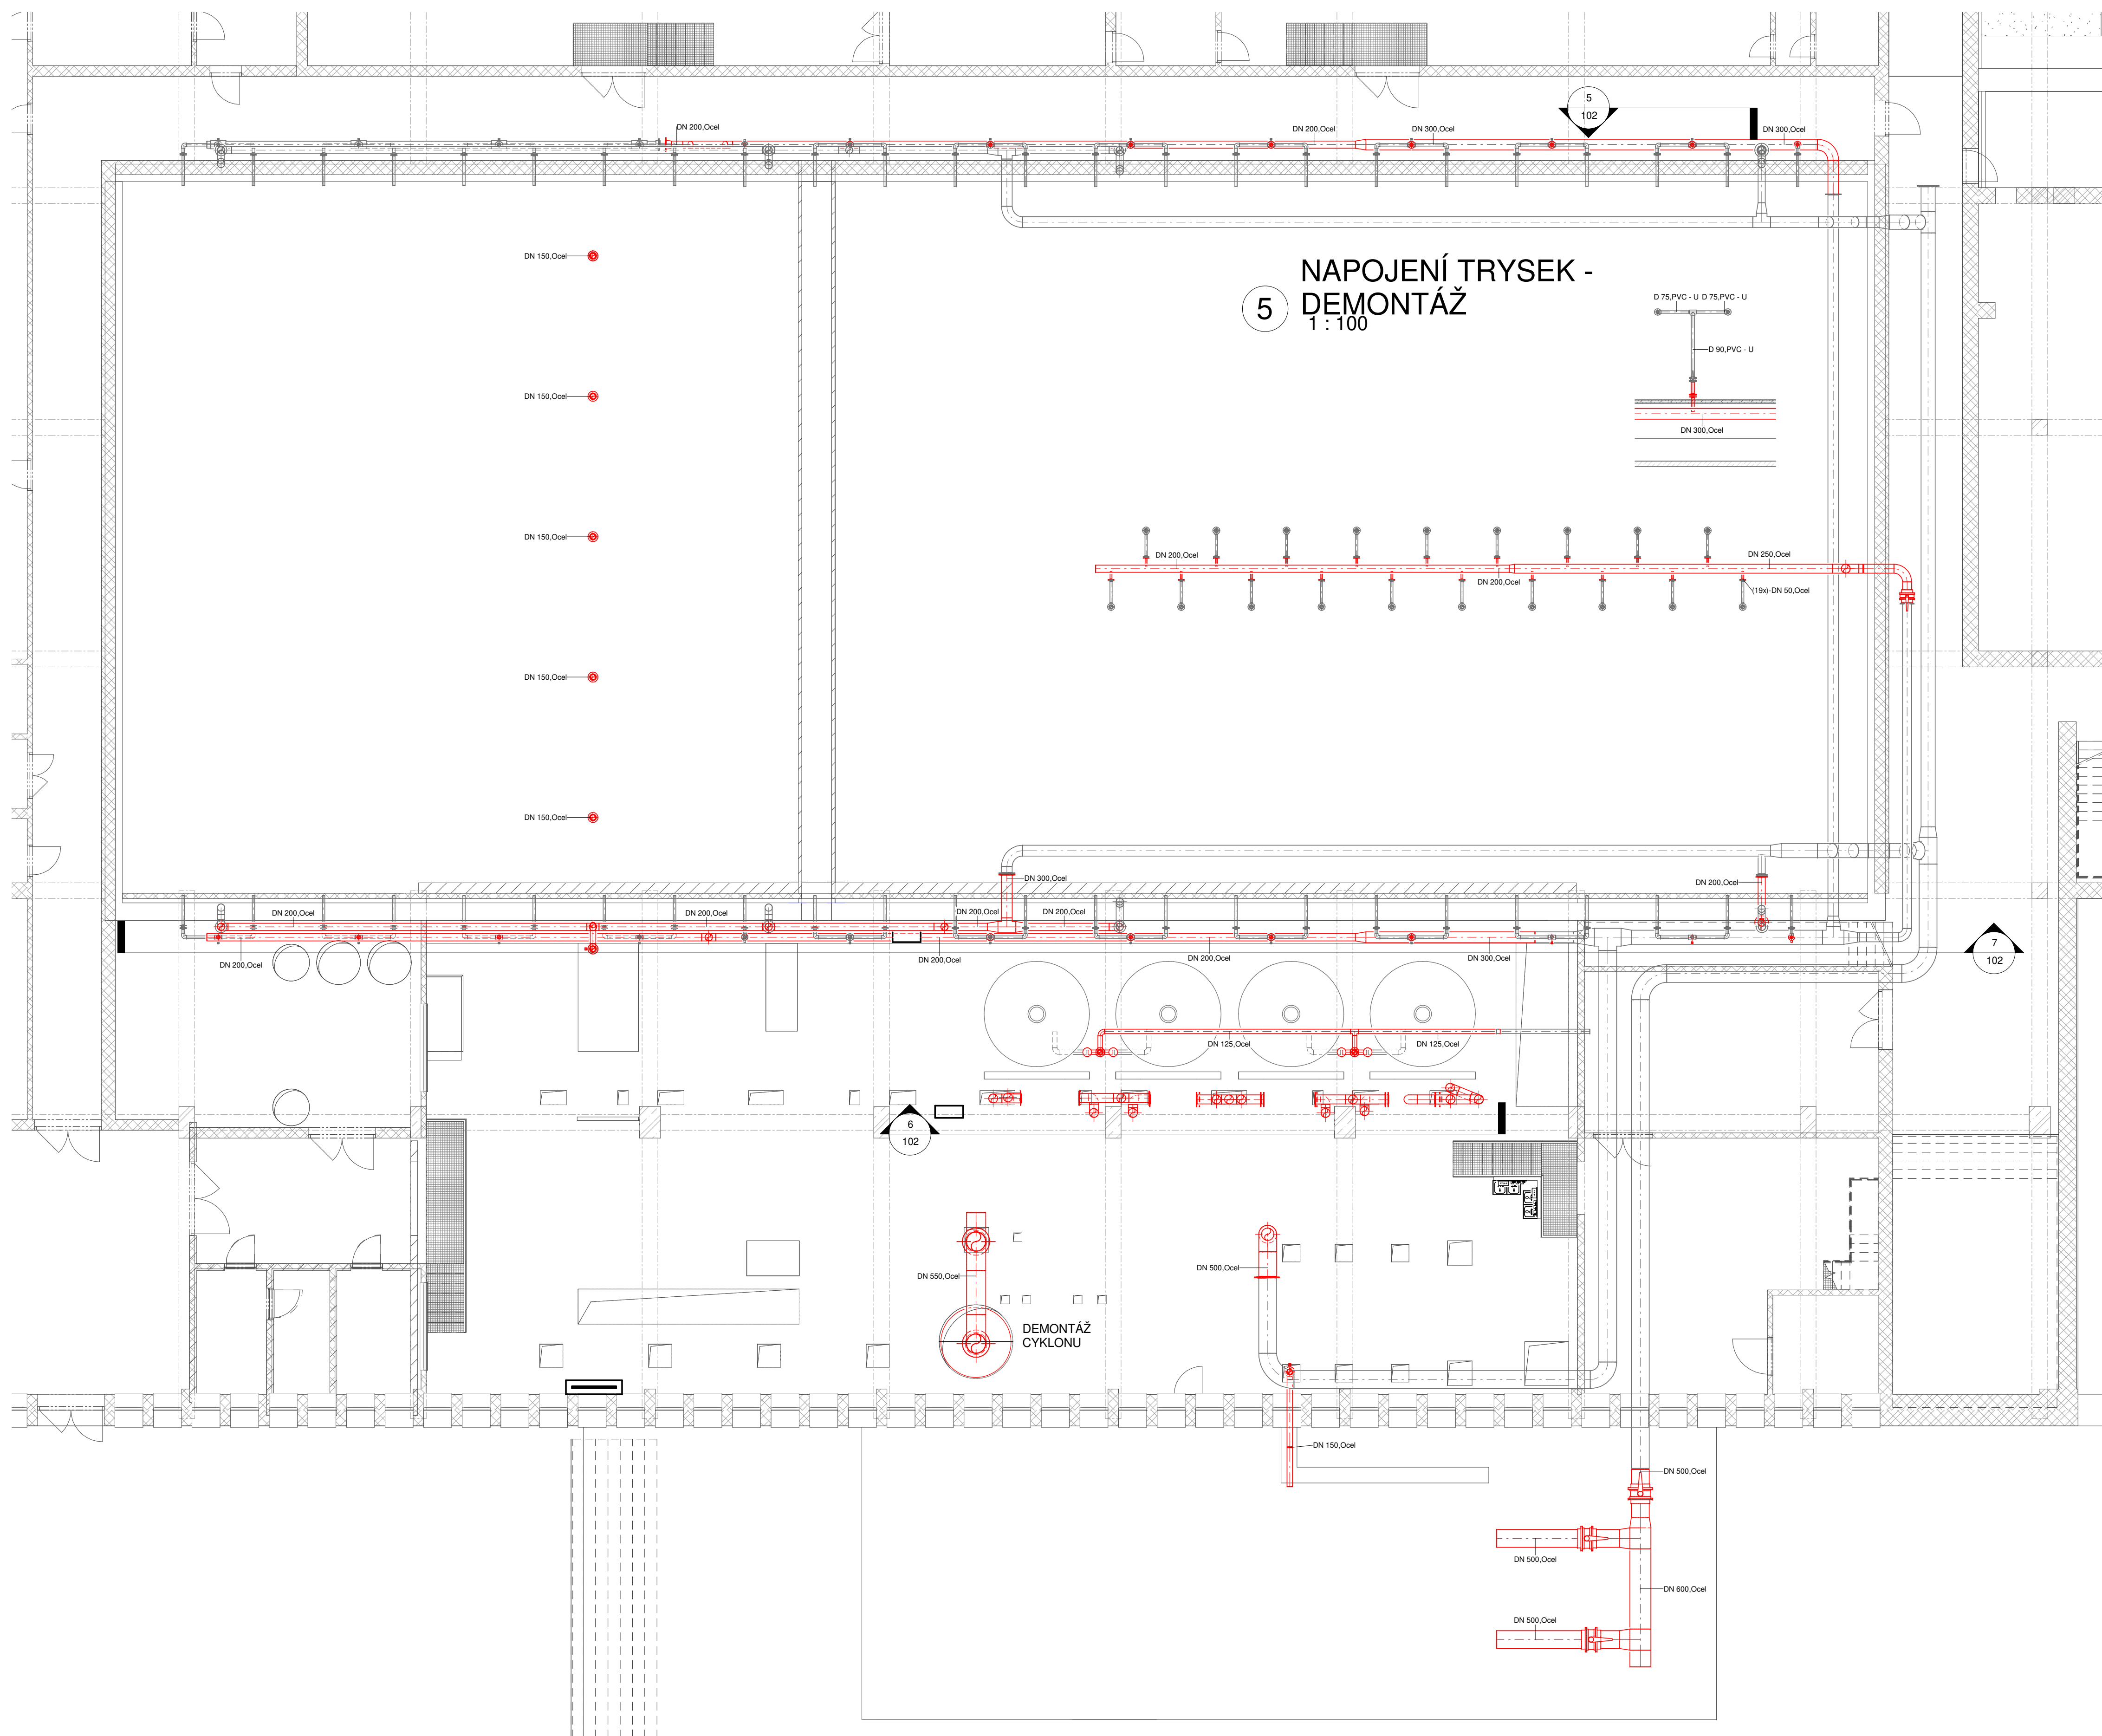


2 1.PP Schéma demontáží
1 : 100

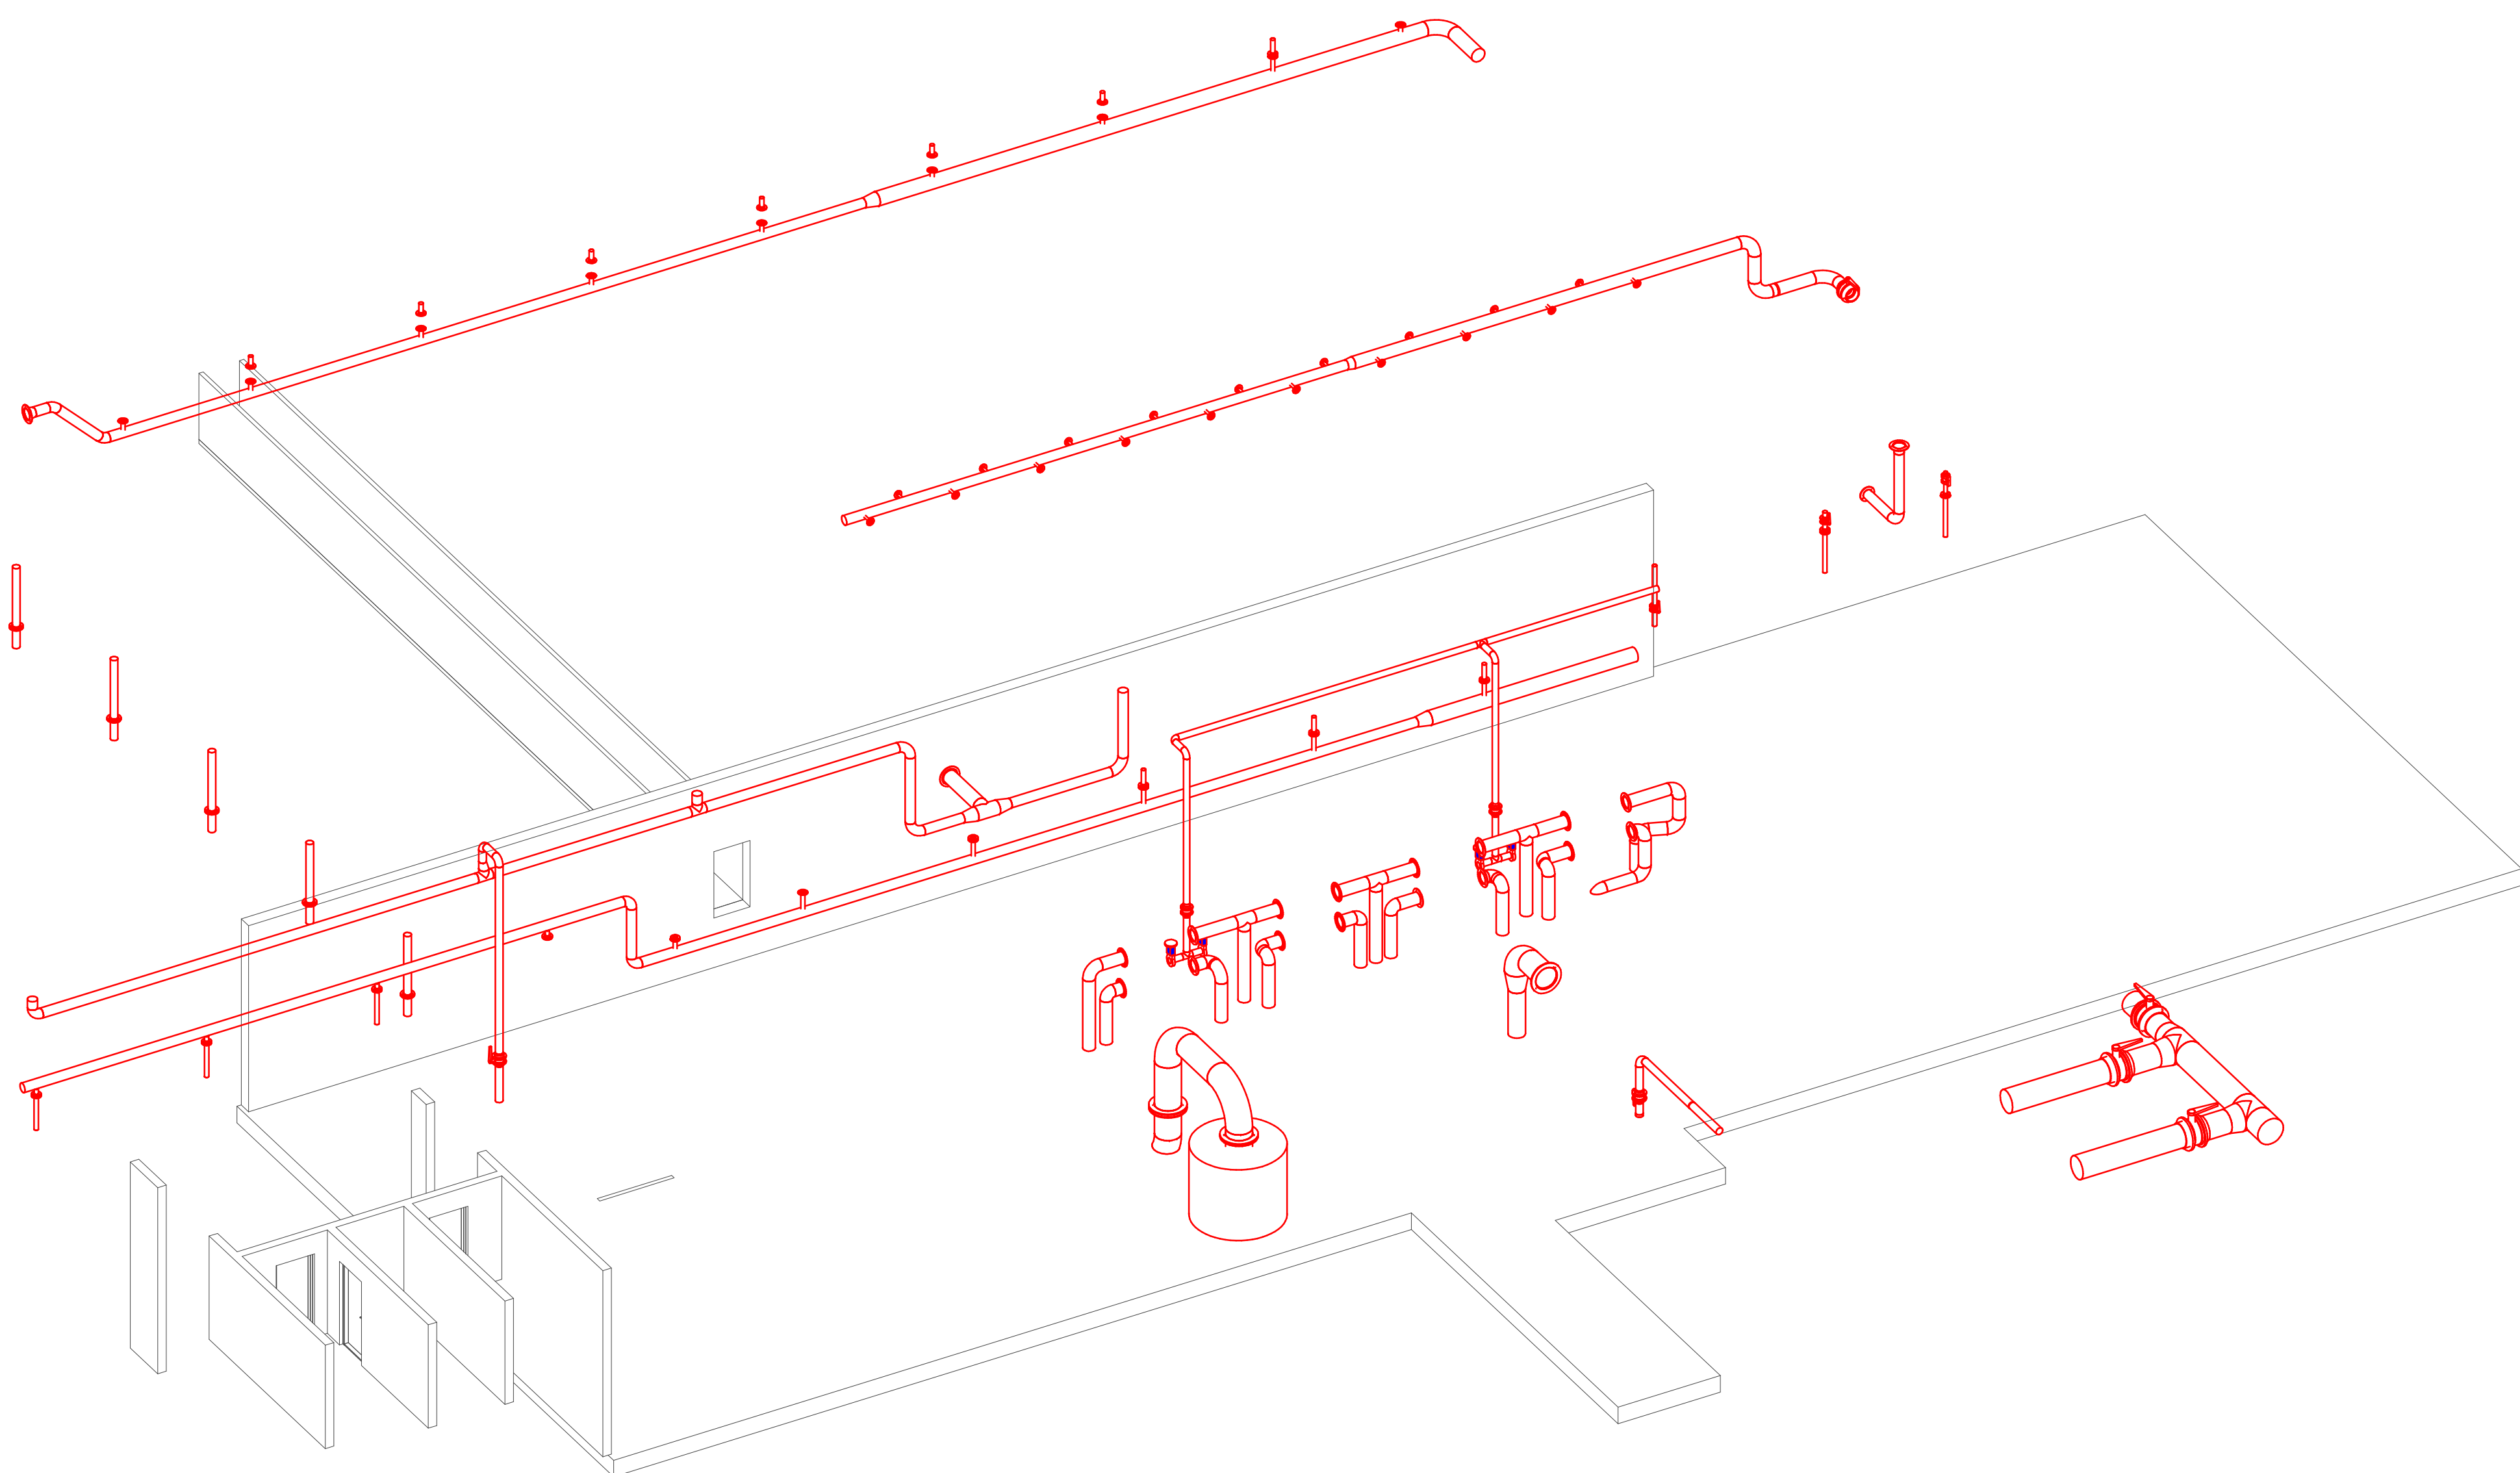


7 POHLED - STĚNA BAZÉNU
1 : 100

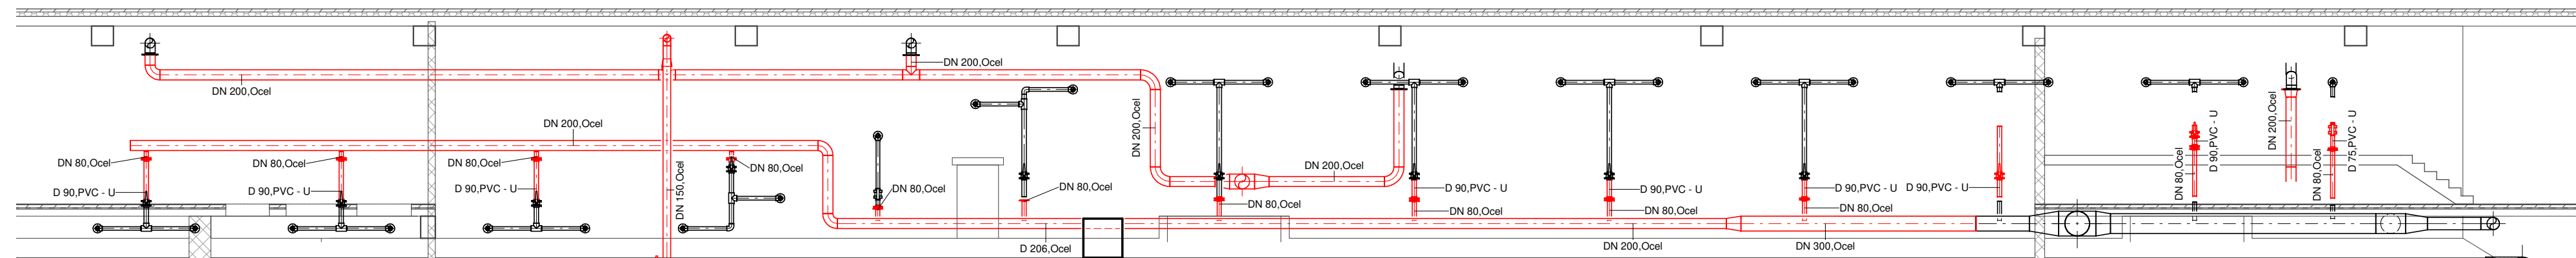

3 2.PP Demontáže
1 : 100

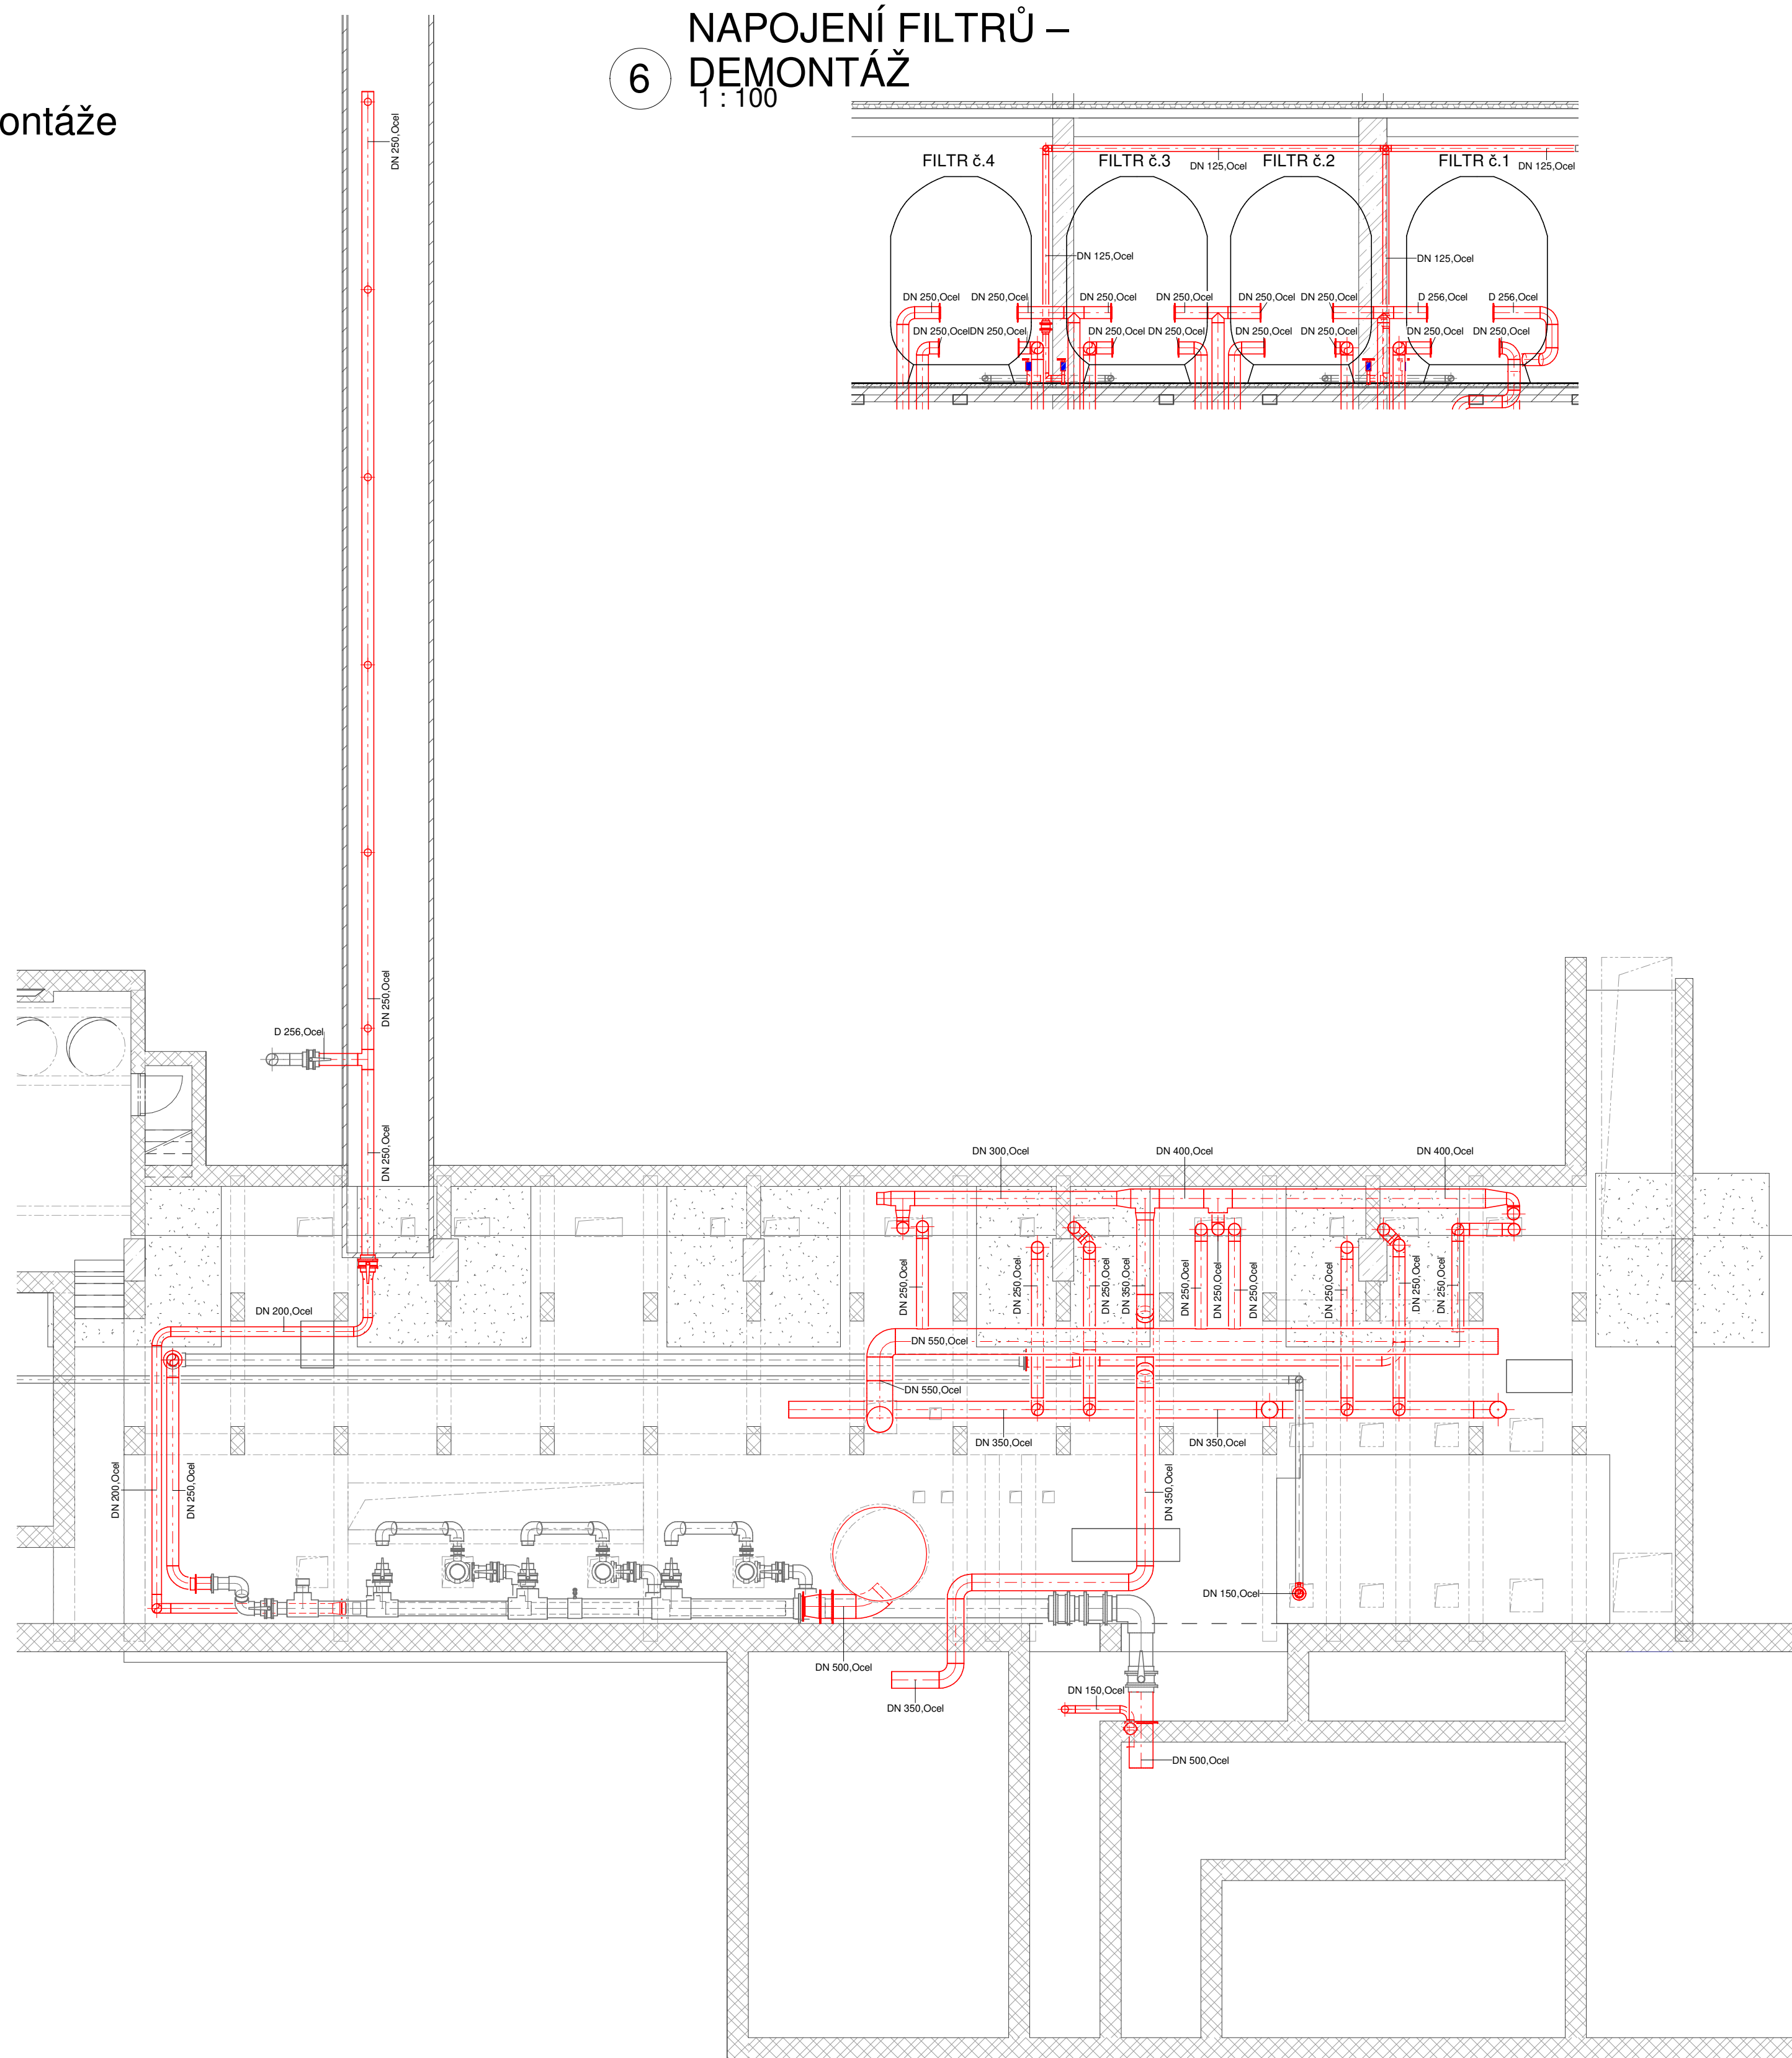

4 2.PP Schéma demontáží
1 : 100

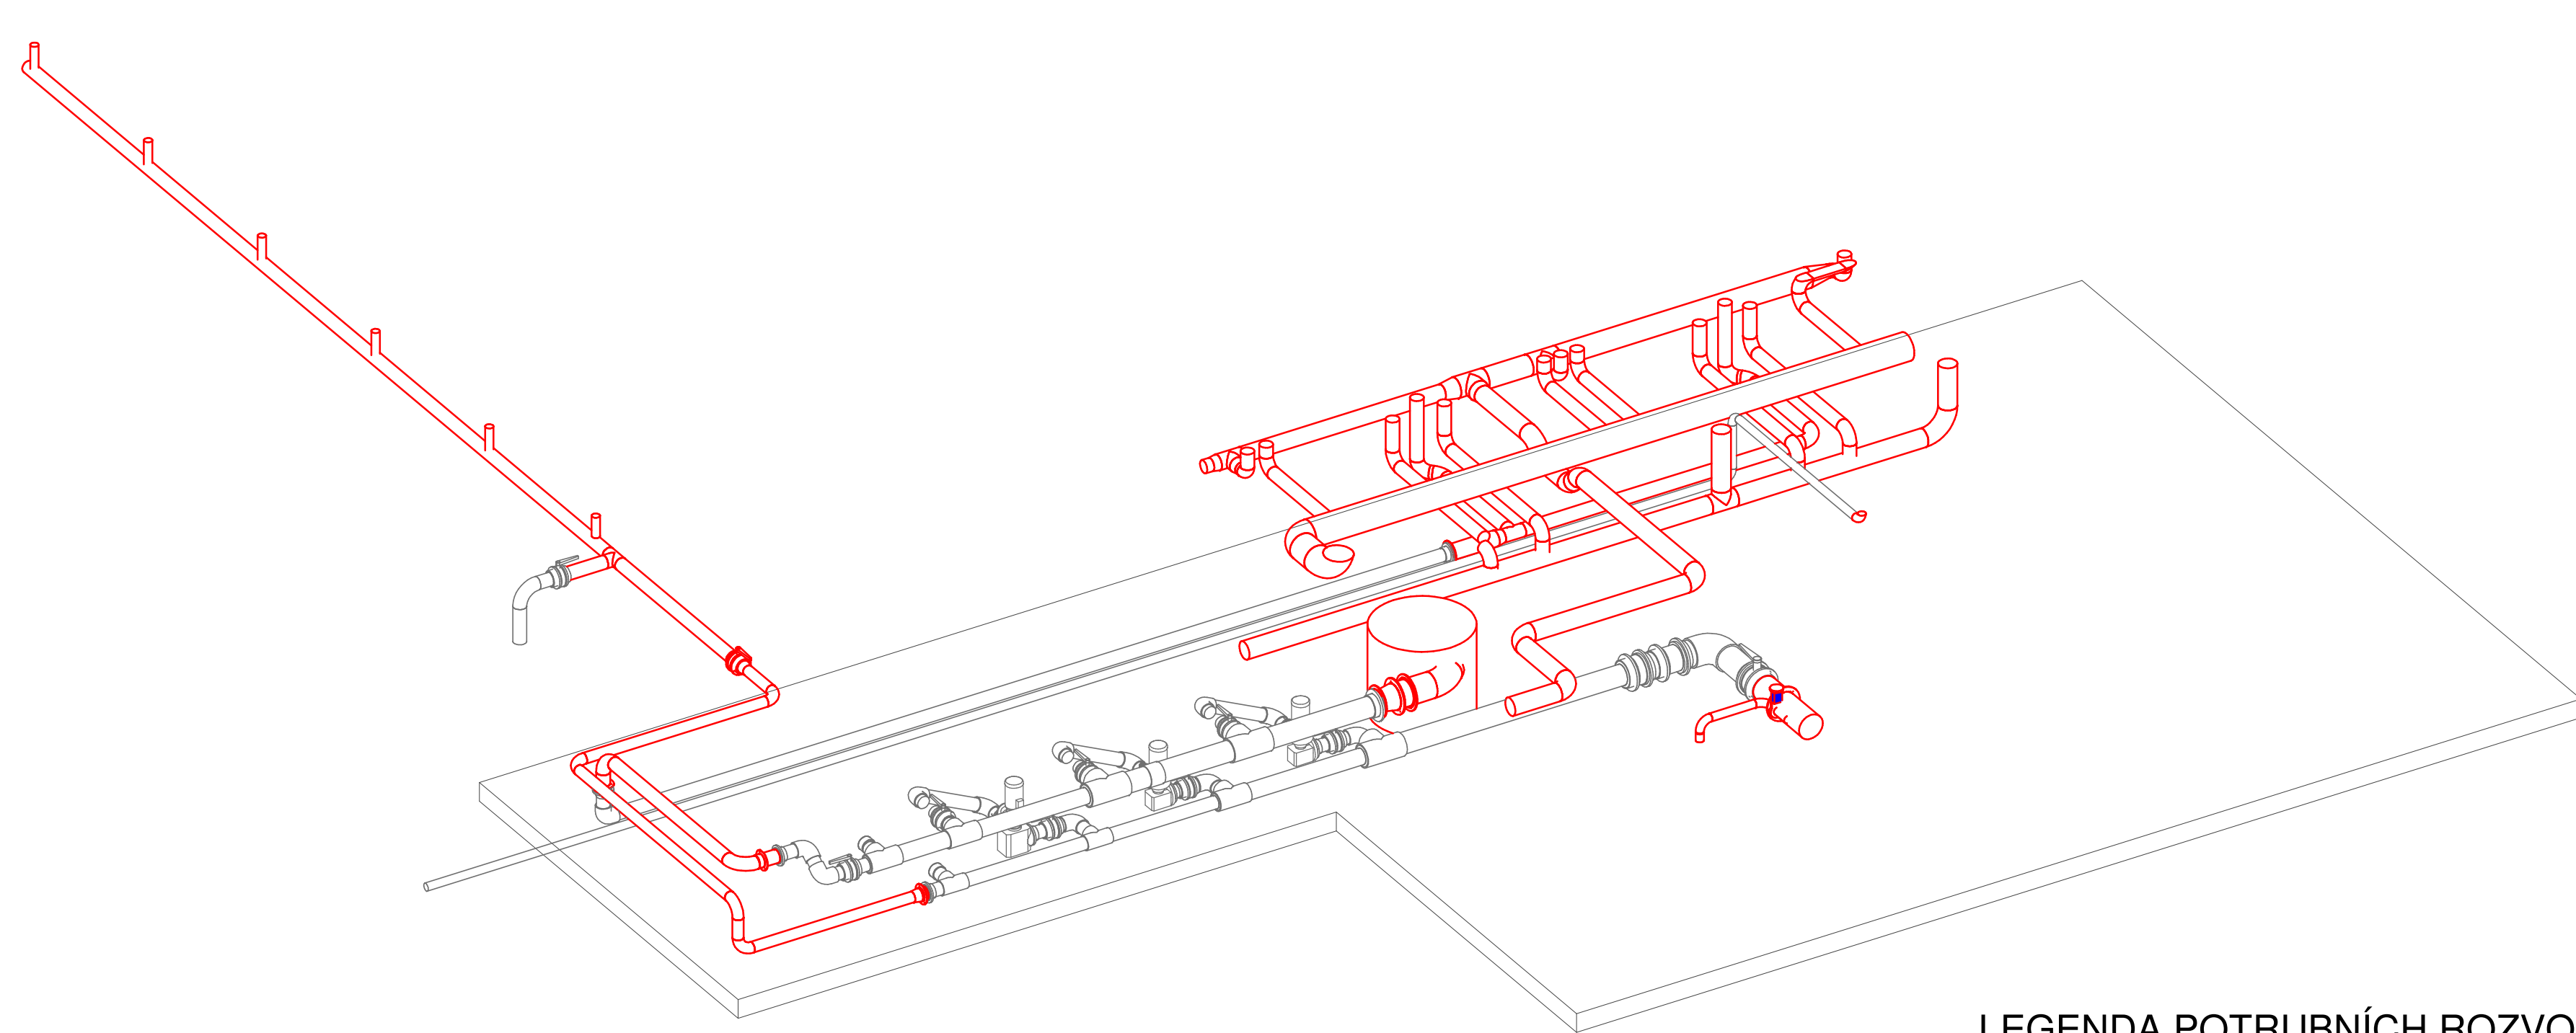

LEGENDA POTRUBNÍCH ROZVODŮ

- DEMONTÁŽ STÁVAJÍCÍ TECHNOLOGIE
STÁVAJÍCÍ TECHNOLOGIE

±0				
VYPRACOVÁV F. OŠAIVA	OSP PROJ/PROJESE F. OŠAIVA	KONTROLOVÁV ING. T. SVOBODA	HLINZ/PROJEKTU	CENTROPROJEKT GROUP s.r.o. STEFANKOVA 147 180 30 ZLÍN
MÍSTO STAVBY: Březí Kolínsko, MPS Lužánky, ul. Smetanovy 14	STAVBA: STAVEBNÍ PRŮJEKT, s.r.o., Příbramská 911/II, 460 01 Brno	FORMÁT: A4	DATA: 05.2022	STAVBA: REKONSTRUKCE POTRUBNÍCH ROZVODŮ 50 METROVÉHO BAZÉNU MPS LUŽÁNKY
BAZÉNOVÁ TECHNOLOGIE	DISPOZICE A SCHÉMA DEMONTÁŽÍ	24M ČÍSLO: 201196	PROJEKTUJÍCÍ: TROJÍ ČVPR/PROJ	1000
E2B	W	102		