




1. PP Nové rozvody
dispozice
1 : 100

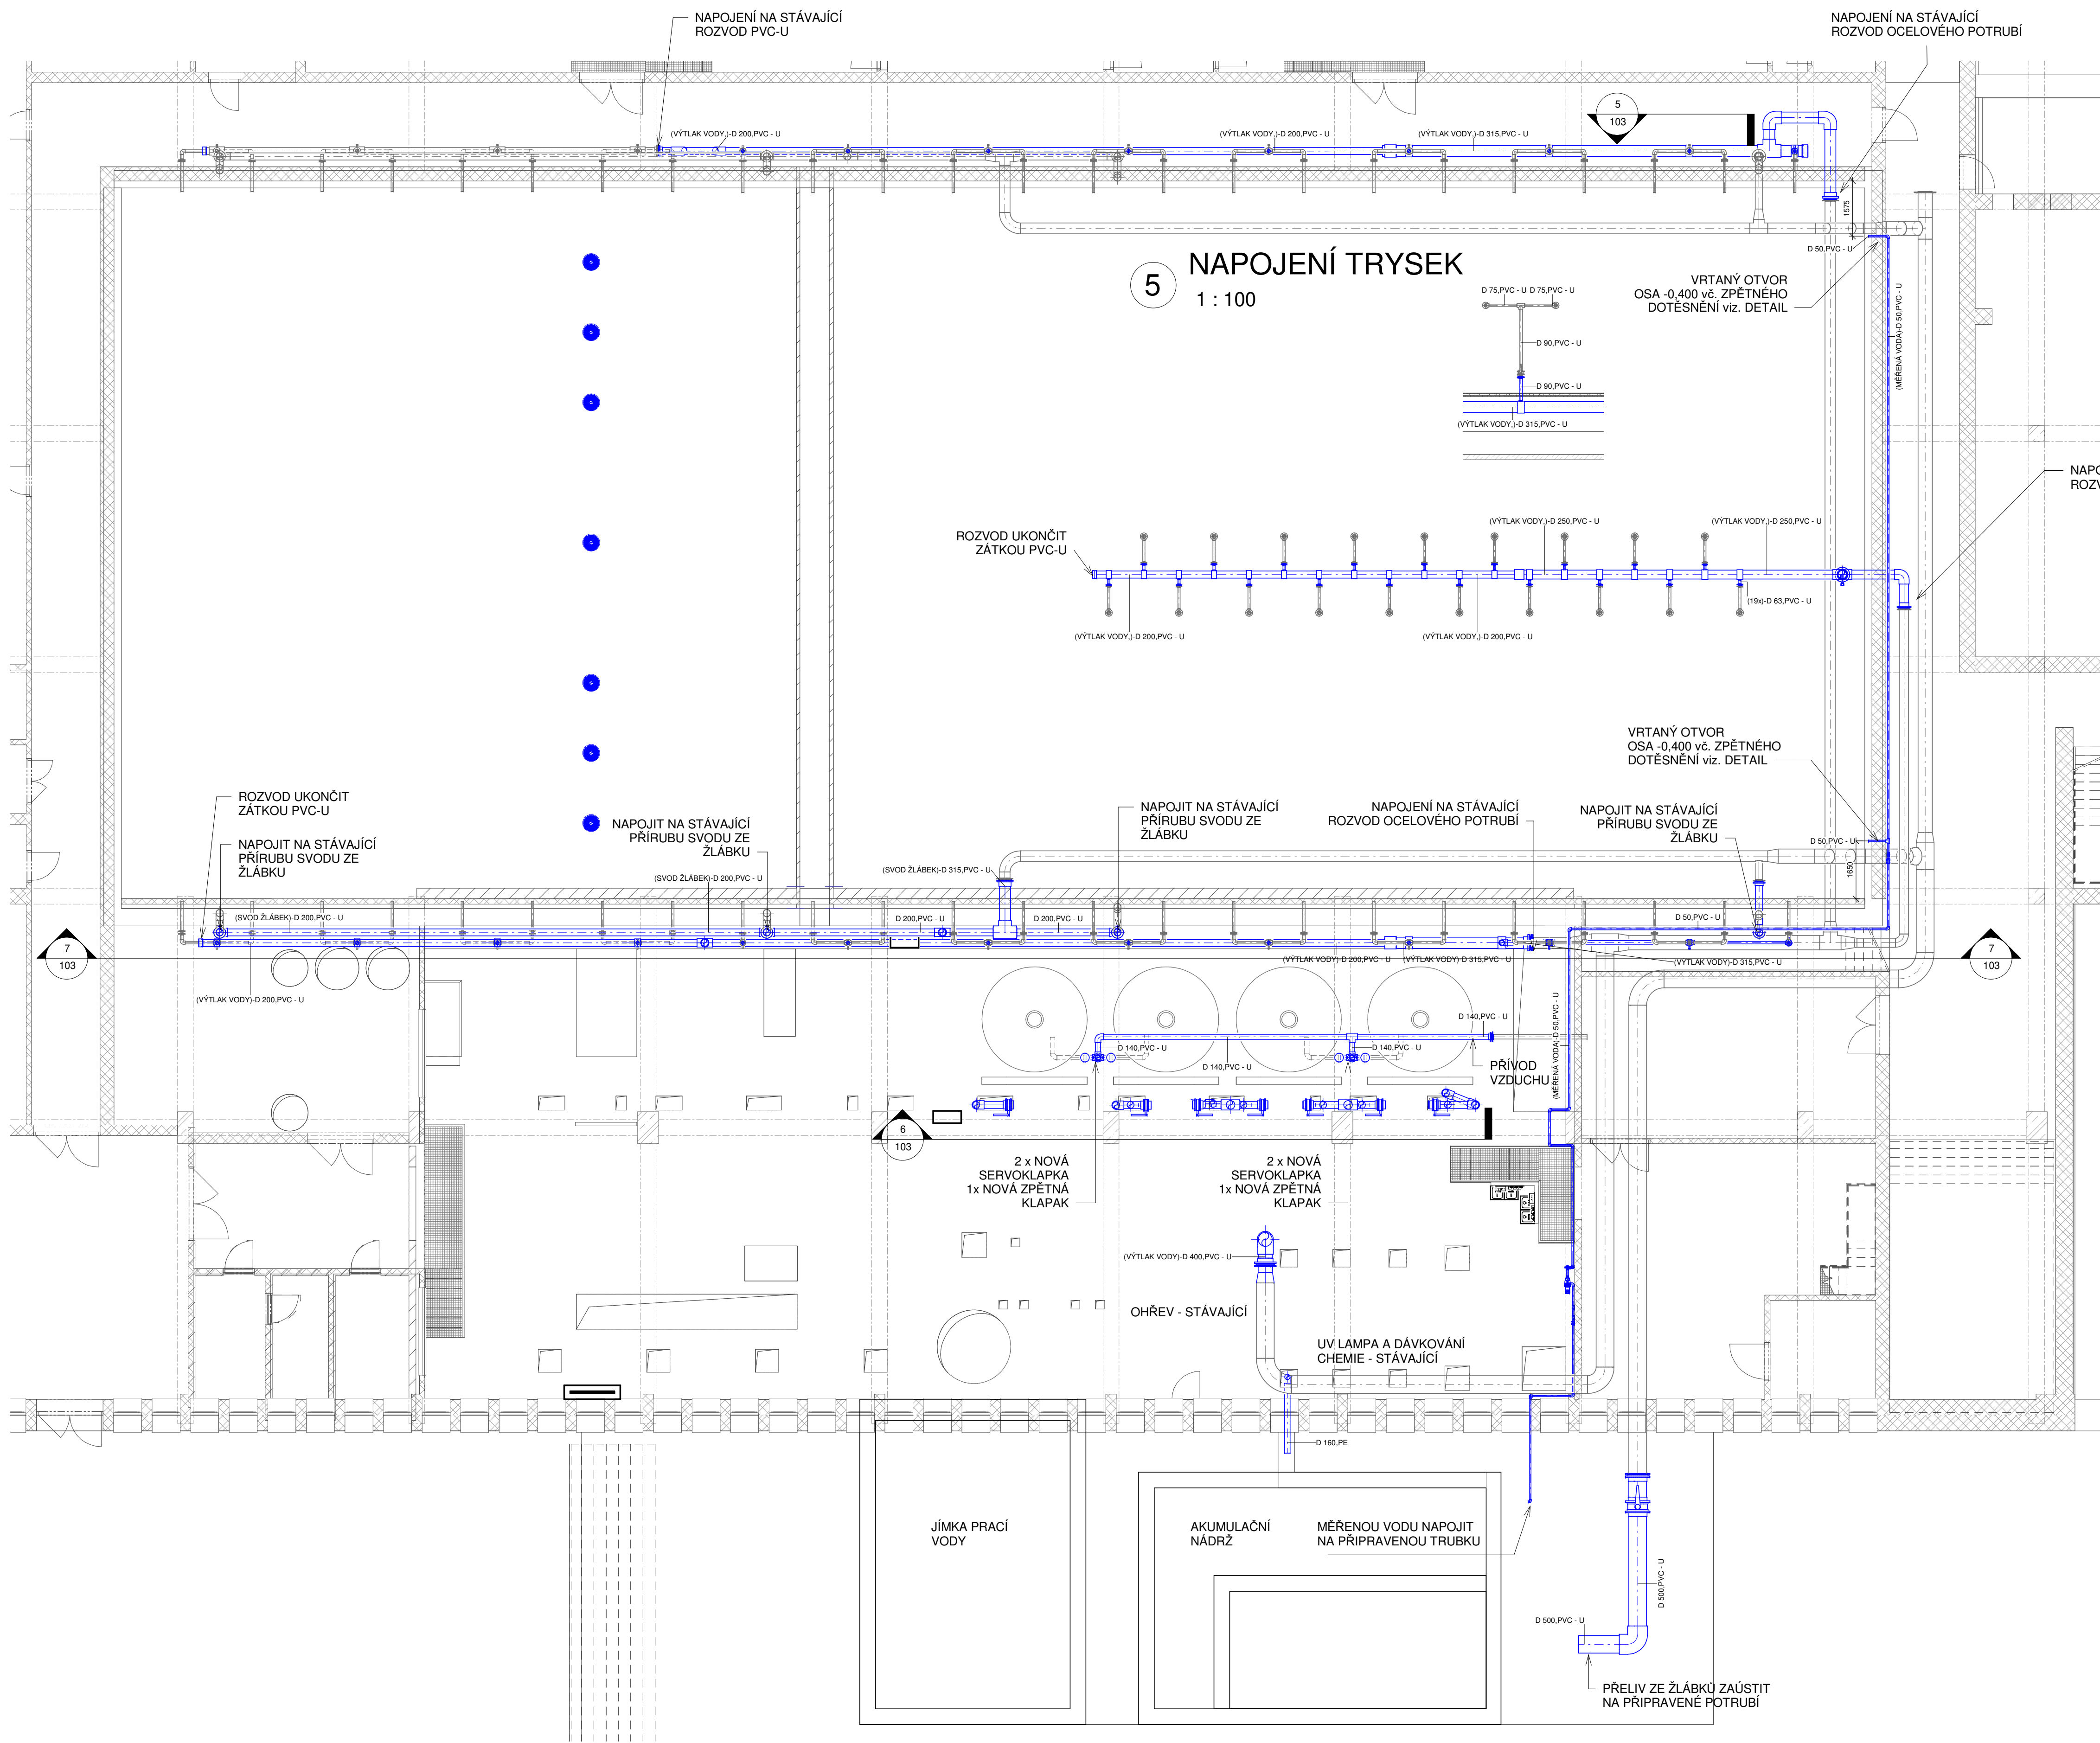


2 1. PP Schéma montáží

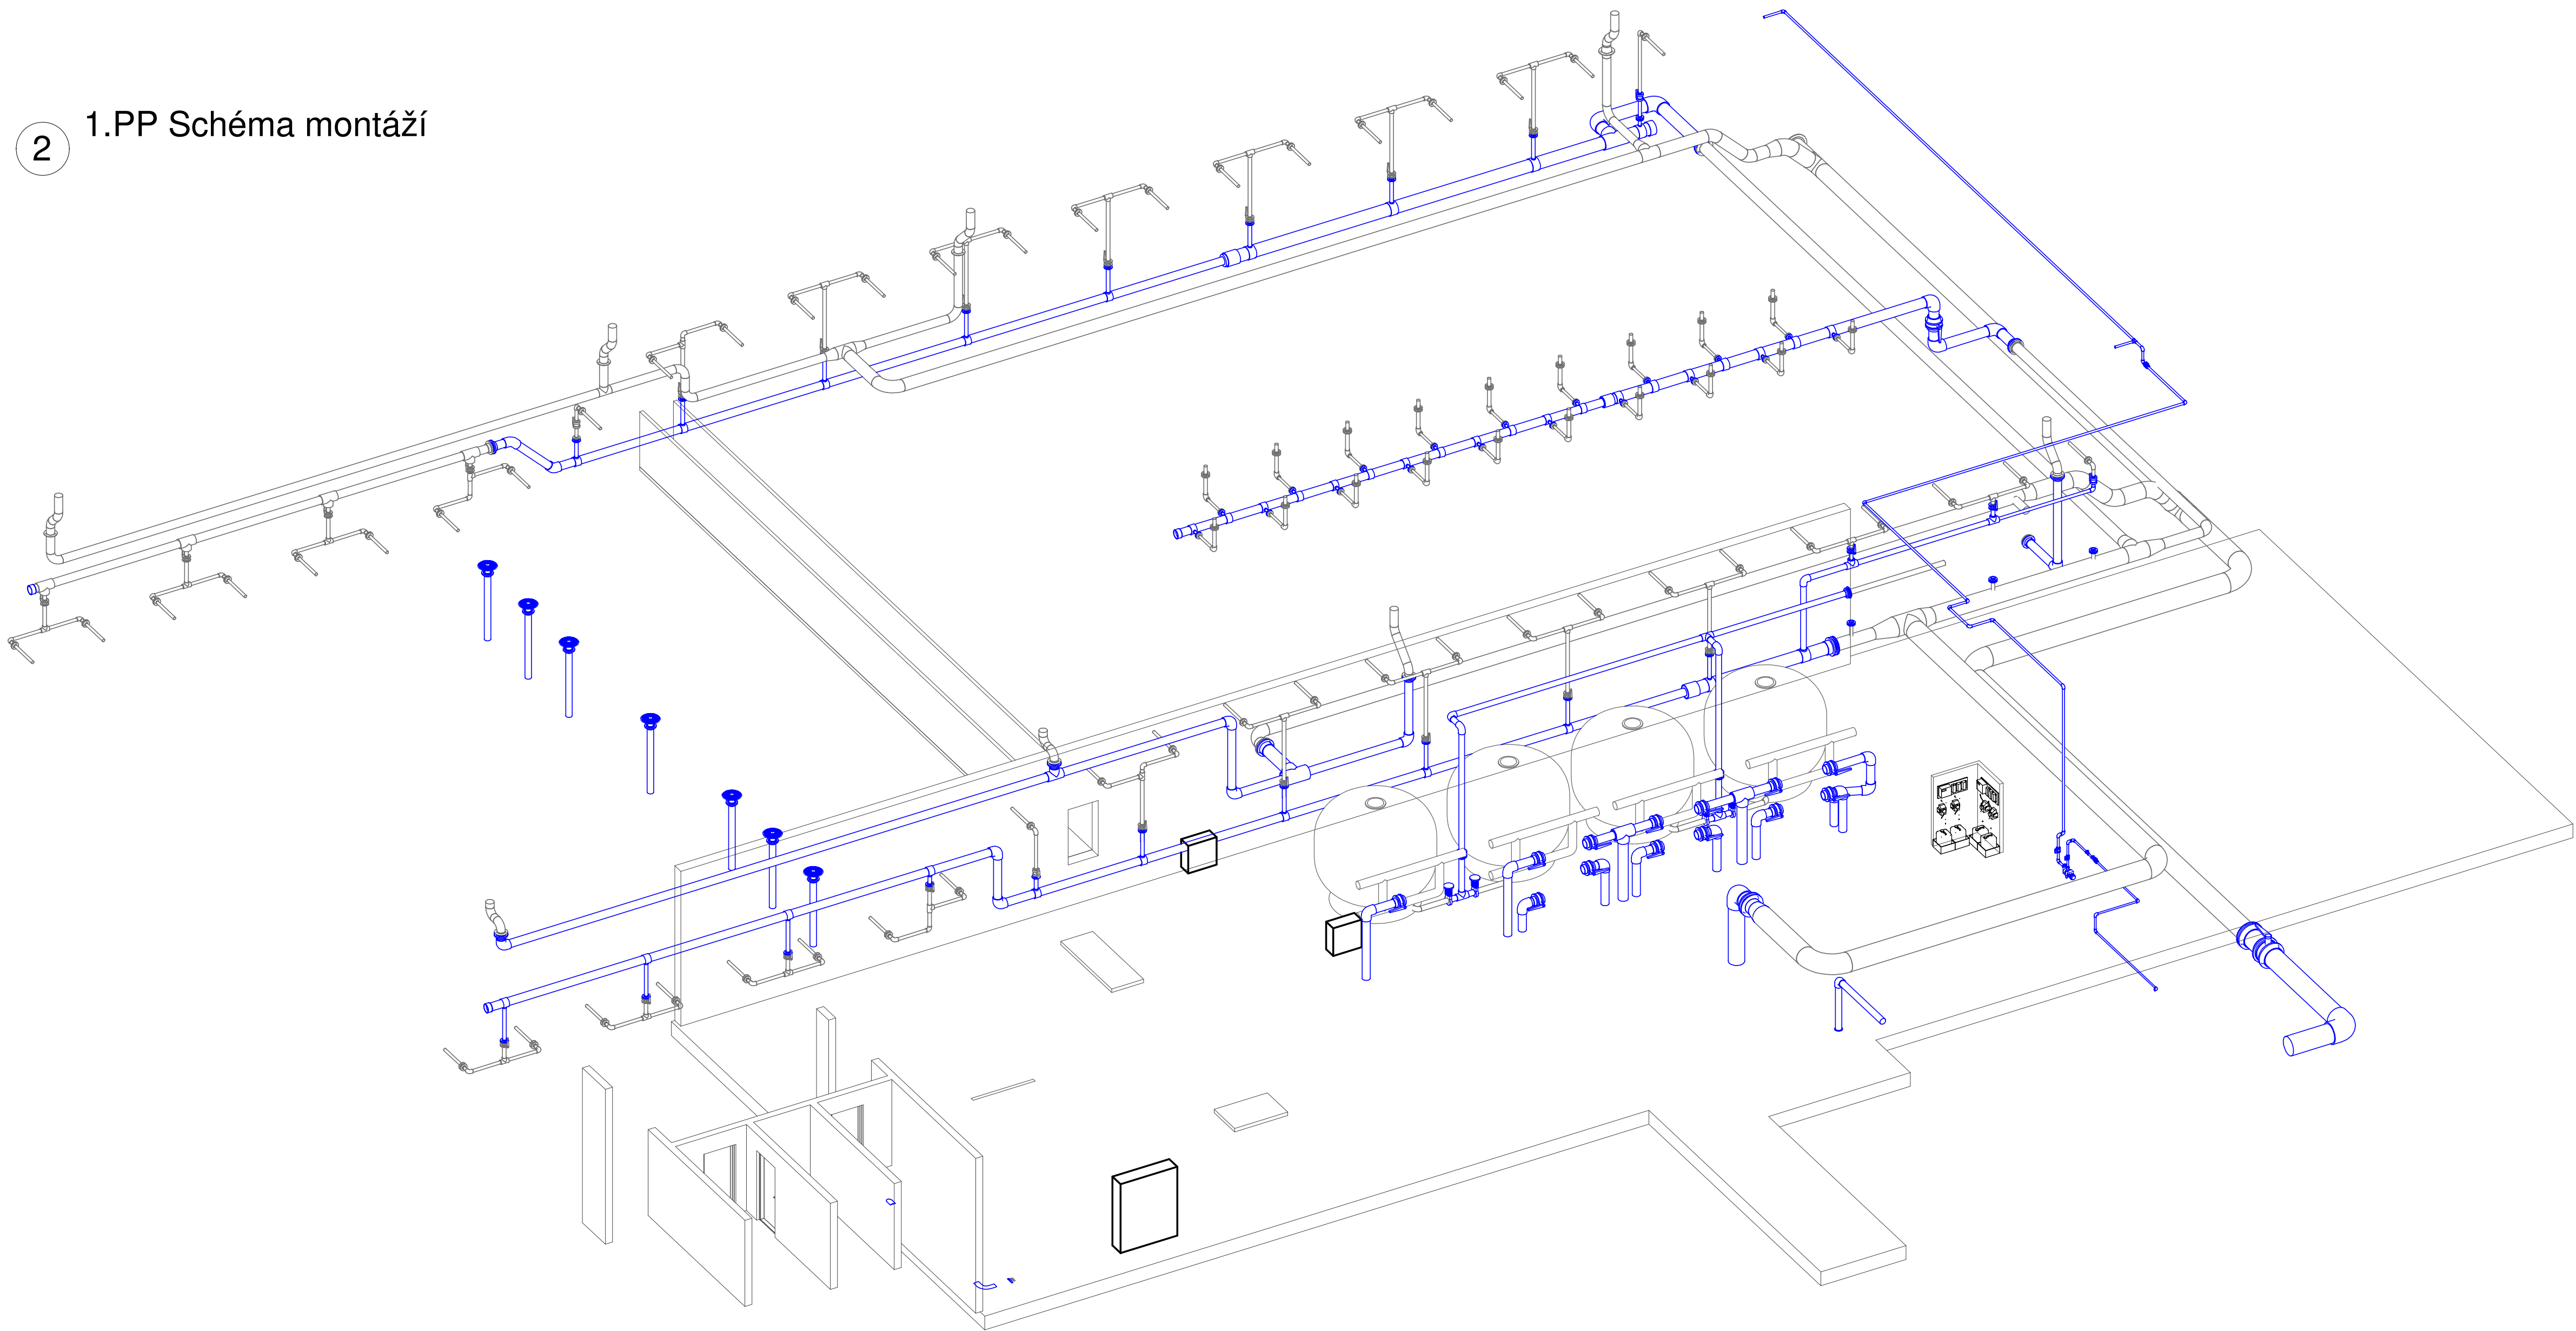


7 POHLED - STĚNA BAZÉNU
1 : 100

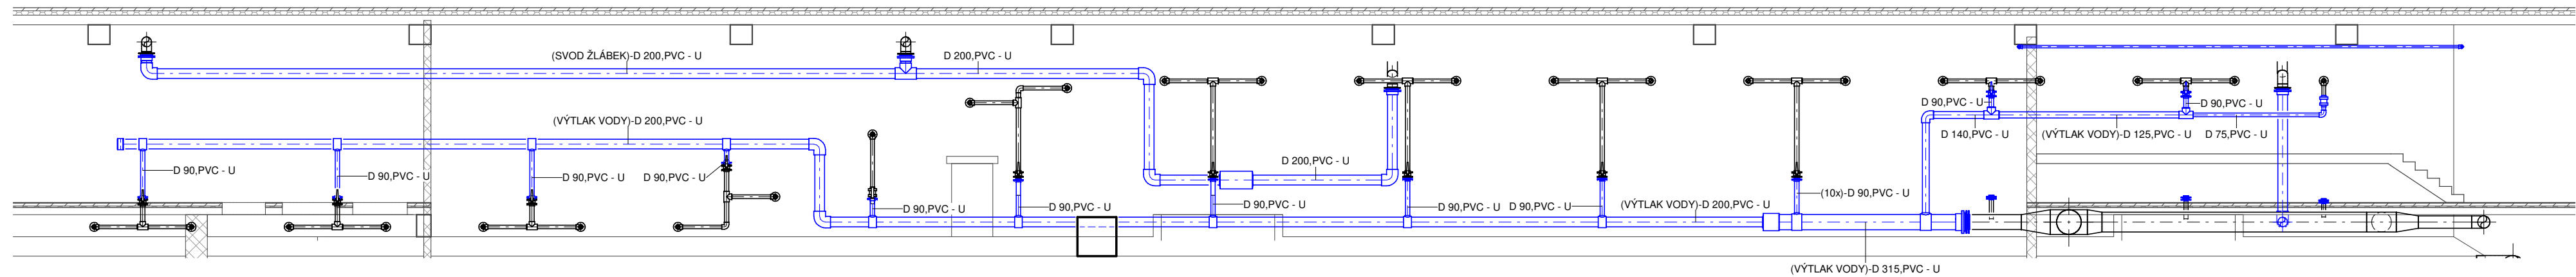

3 2. PP Nové rozvody
dispozice
1 : 100

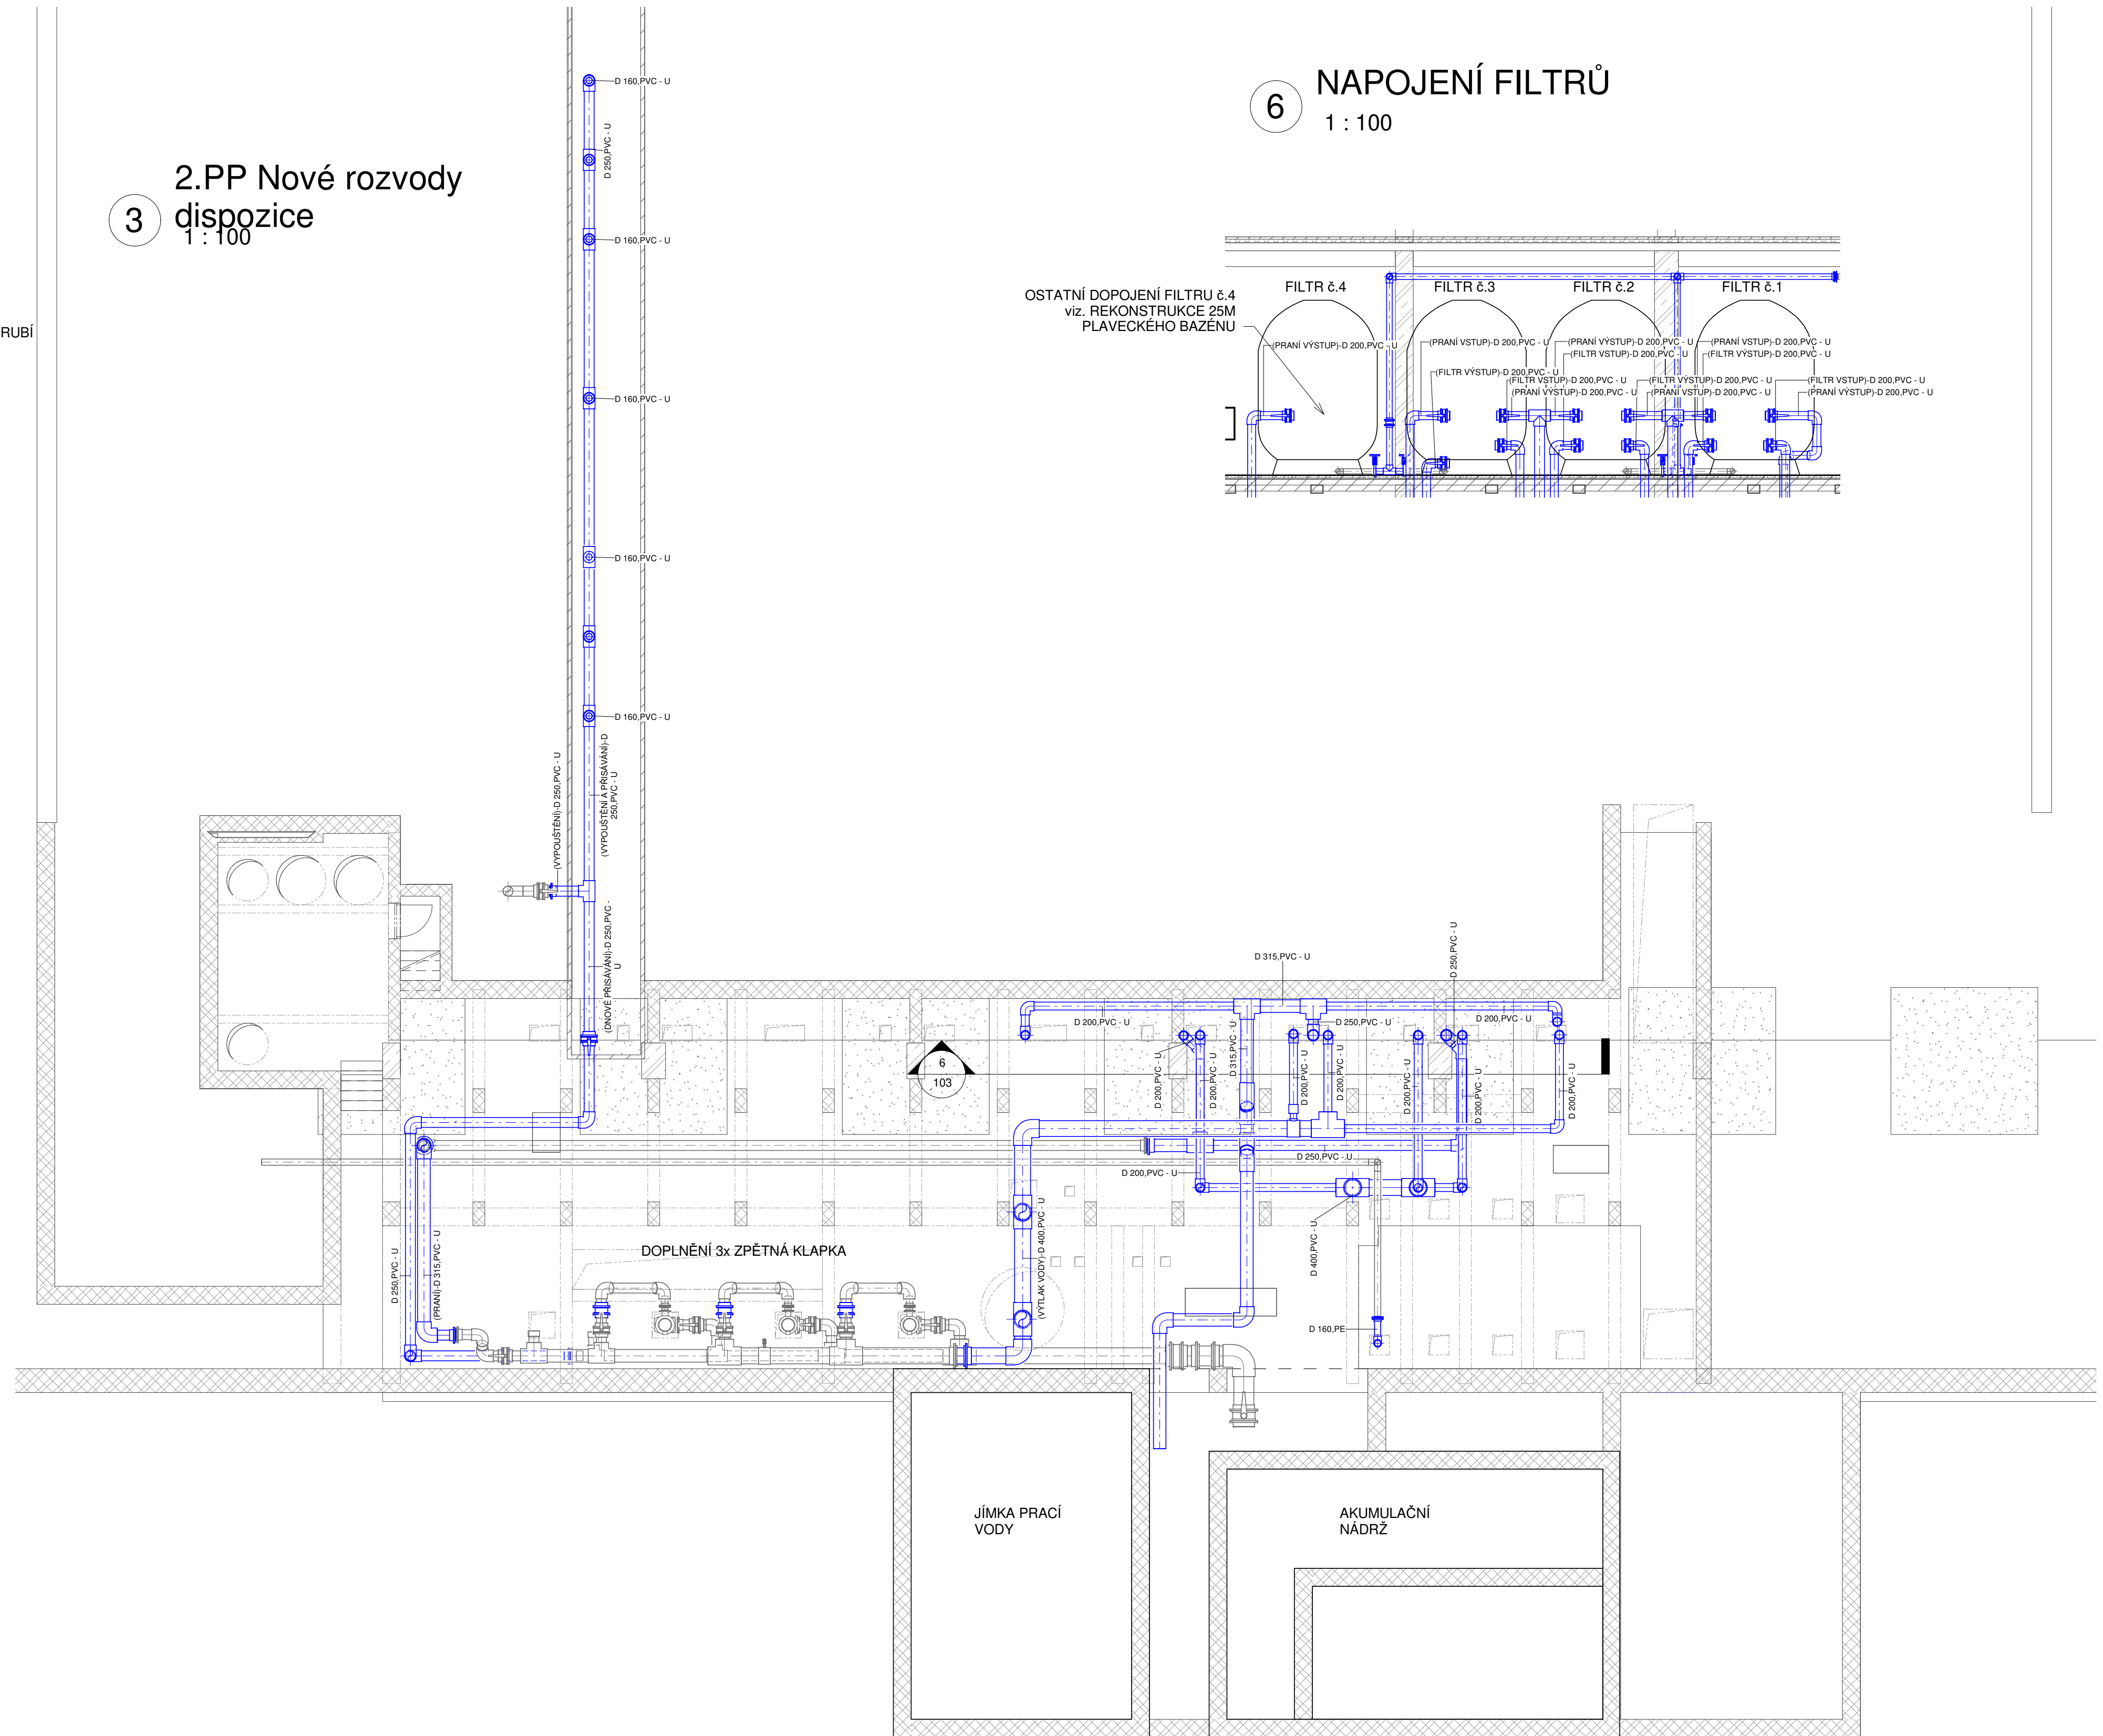


4 2. PP Schéma montáží

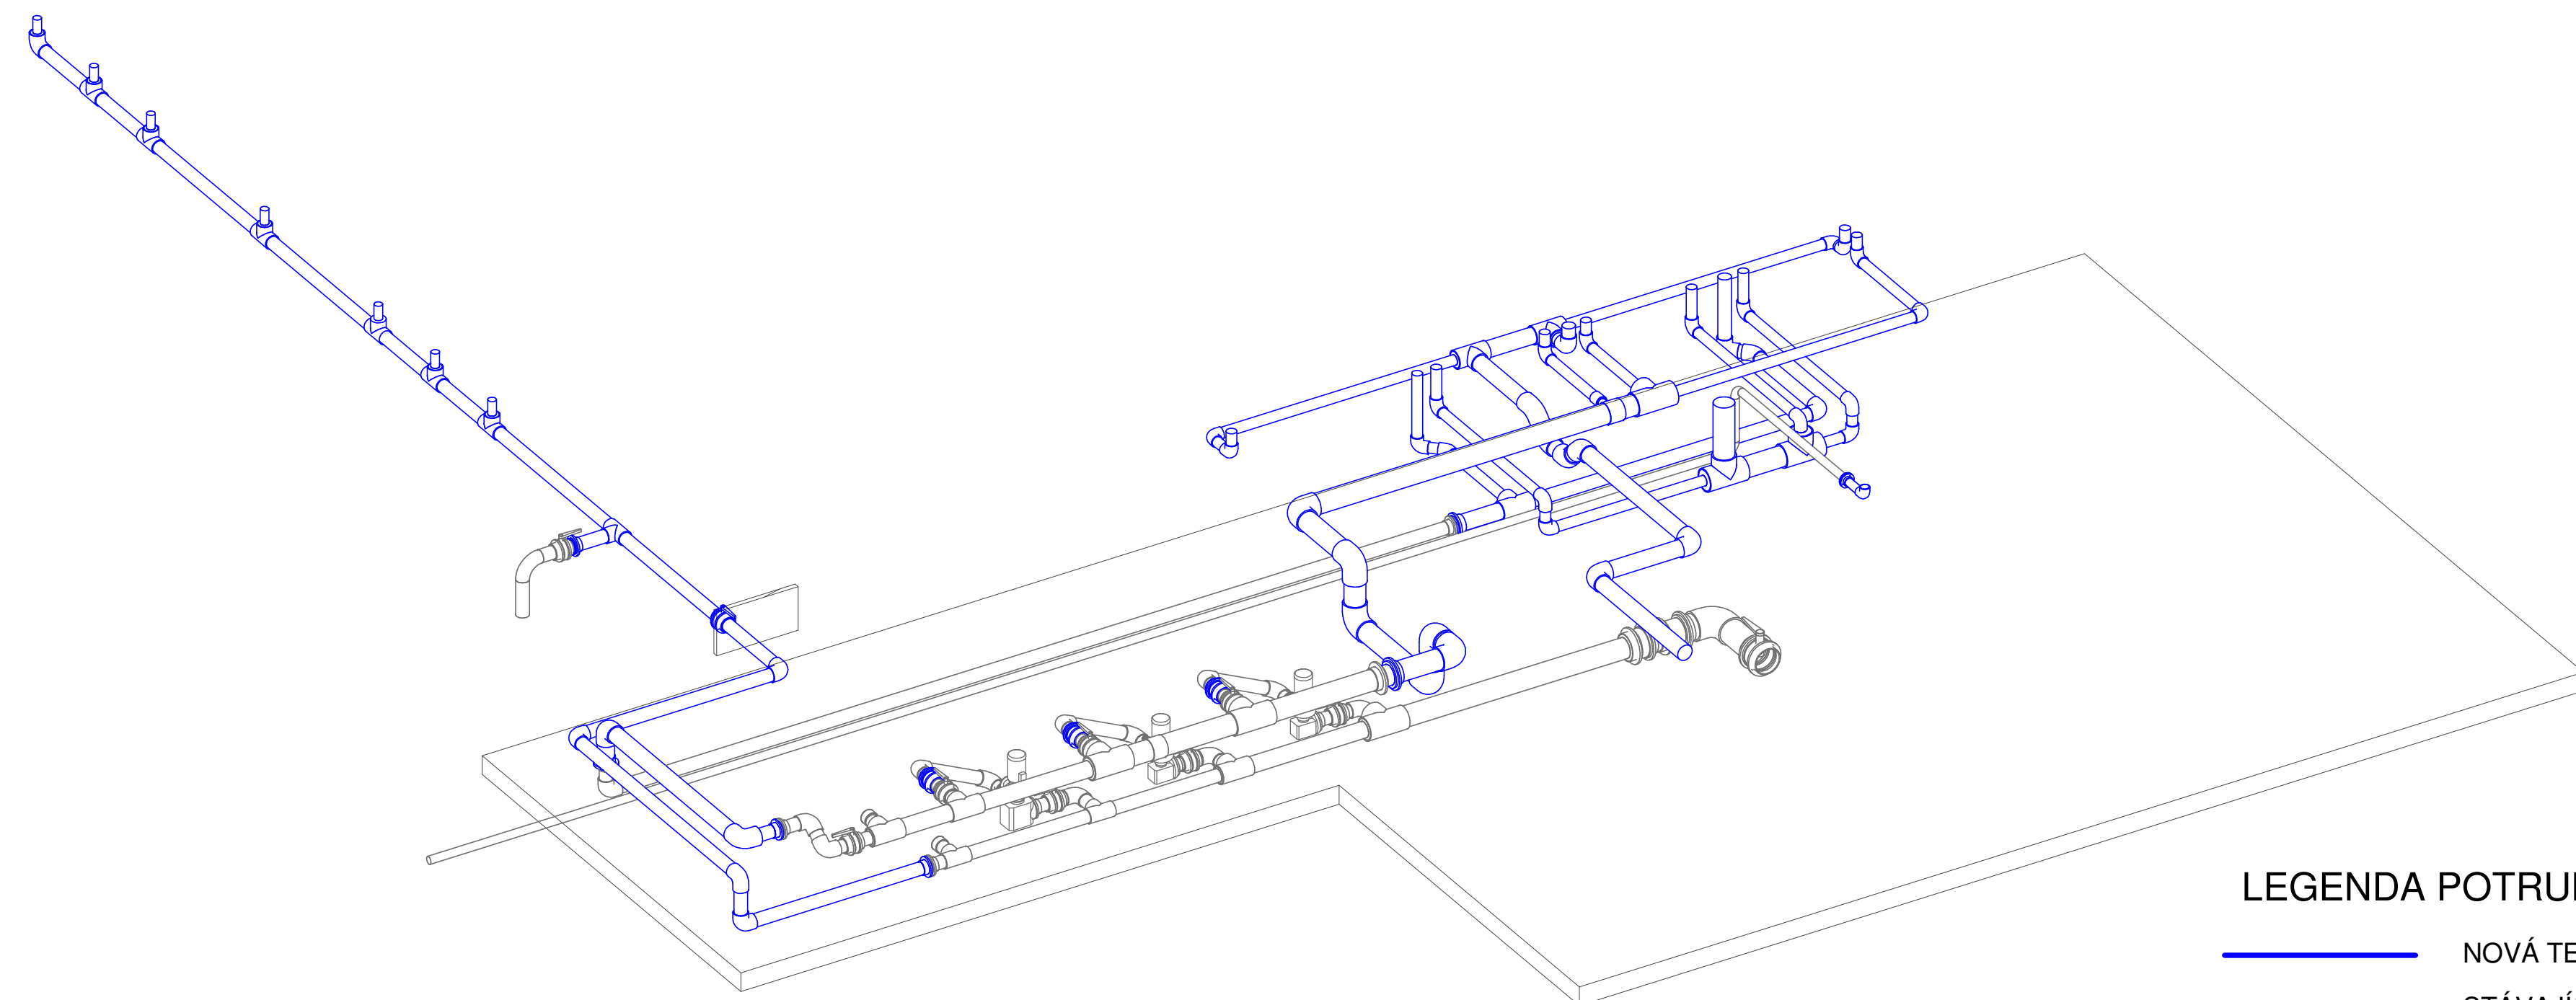

LEGENDA POTRUBNÍCH ROZVODŮ

- NOVÁ TECHNOLOGIE
— STÁVAJÍCÍ TECHNOLOGIE

±0

 VYPRACOVÁVÁ F. OŘEŠAVÁ	OSD. PROJEKT F. OŘEŠAVÁ	KONTROLA ING. T. SVOBODA	HLÍŽ. PROJEKT F. OŘEŠAVÁ	CONTRAPROJEKT GROUP s.r.o. STEFANKOVA 147 180 00 ZLÍN
MÍSTO STAVBY: Břeví Kálova jept. MFS Lužánky, ul. Smetanovy 14				
STAVBAK: STAREJ ŠOPKAL s.r.o. Kálova 911 034, 602 00 Břež				
REKONSTRUKCE POTRUBNÍCH ROZVODŮ 50 METROVÉHO BAZÉNU MPS LUŽÁNKY				
BAZÉNOVÁ TECHNOLOGIE				
DISPOZICE A SCHÉMA NOVÝCH ROZVODŮ				
DISPOZICE A SCHÉMA NOVÝCH ROZVODŮ				
DISPOZICE A SCHÉMA NOVÝCH ROZVODŮ				FORMÁT 18A1
				DATA 09.2022
				STAVBA 09.2022
				MĚŘÍTKO 1:100
				2M. ČÍSLO 201186
				ARCHIVNÍ KÓD (PROJ. / C.YVNYSM) (DO
				E2B W 103