PŮDORYS 1. NP

MĚŘÍTKO 1:50

PODKOVA HALI

PŘÍČNÝ ŘEZ

OCELOVÁ MŘÍŽ, VÝŠKA 2215 mm

SKLENĚNÁ PLOCHA

NEZAMĚŘENO

SLOUP

VÝLEZ

VÝŠKA PŘÍČKY

ZOBRAZENÍ MÍSTNOSTÍ VE VYŠŠÍ ÚROVNI

STAREZ ARÉNA - NOVÁ HALA

LEGENDA MÍSTNOSTÍ

Č.	ÚČEL MÍSTNOSTI	PLOCHA [m2]
101	POKOJ 1	12.47
102	POKOJ 2	24.91
103	ZÁDVEŘÍ 1	1.41
104	CHODBA 1	7.03
105	KUCHYŇ	8.05
106	WC	0.86
107	SPRCHY 1	4.04
108	???	5.41
109	SKLAD 1	4.18
110	ŠATNA 1	13.98
111	TECHNICKÁ MEZINOŽÍ	6.52
112	CHODBA 2	11.43
113	SPRCHY 2	6.17
114	WC 1	1.14
115	WC 2	1.11
116	SAUNA	7.84
117	ŠATNA + SPRCHA	7.73
118	WC INVALIDA	3.09
119	RECEPCE	4.36
120	ŠATNA RECEPCE	4.08
121	SKLAD	2.17
122	CHODBA 3	32.86
123	VSTUPNÍ HALA	69.48
124	SCHODIŠTĚ 1	16.95
125	SKLAD 2	2.89
126	KANCELÁŘ SOUDCE	7.87
127	ZÁDVEŘÍ 2	6.03
128	SKLAD 3	3.01
129	SPORTOVNÍ HALA + TRIBUNA	1781.25
130	ŠATNA 2	7.17
131	ŠATNA 3	9.24
132	CHODBA 4	99.27
133	WC 3	1.37
134	SPRCHY 3	5.75
135	PŘEDSÍŇ WC 1	1.33
136	PŘEDSÍŇ WC 2	4.34
137	WC 4	1.64
138	SPRCHY 4	4.40
139	VSTUPNÍ HALA	69.91
140	CHODBA 5	16.40
141	SKLAD 4	6.67
142	WC 5	1.13
143	PŘEDSÍŇ WC 3	2.50
144	WC 6	1.10
145	PŘEDSÍŇ 4	2.45
146	CHODBA 6	24.29
147	ZÁDVEŘÍ 3	5.97
148	KRYTÝ VCHOD	2.78
149	SCHODIŠTĚ 2	4.80
150	CHODBA 7	5.32
151	KOTELNA	180.08
152	ŠATNA 4	10.96
153	ŠATNA 5	11.39
154	SKLAD	14.70
155	SKLAD 5	12.67
156	SÍŇ/KL	16.84
157	SKLAD 6	7.22
158	SKLAD 7	3.29
159	SPRCHY 4	3.57
160	SKLAD 8	31.09
161	SCHODIŠTĚ 3	1.63
162	CHODBA 8	33.77
163	SCHODIŠTĚ 4	2.77
164	???	11.49
201	SKLAD 9	30.17
202	SKLAD 10	11.96

LEGENDA GRAFICKÉHO ZNAČENÍ POVRCHŮ

OBLAST NENÍ PŘEDMĚTEM DOKUMENTACE

POZNÁMKA

- POZN. 01 - VÝŠKA PŘÍČKY 2700 mm
- POZN. 02 - VÝŠKA PŘÍČKY 2090 mm
- POZN. 03 - VÝŠKA PŘÍČKY 2045 mm
- POZN. 04 - SKLENĚNÉ BLOKY, 26 ks, VÝŠKA 400 mm, VÝŠKA OD ČISTÉ PODLAHY 1992 mm
- POZN. 05 - VÝŠKA PŘÍČKY 2490 mm
- POZN. 06 - VÝŠKA PŘÍČKY 2080 mm
- POZN. 07 - VÝŠKA PŘÍČKY 2020 mm
- POZN. 08 - VÝŠKA PŘÍČKY 2110 mm
- POZN. 09 - SKLENĚNÉ BLOKY, 228 ks, VÝŠKA 3800 mm, VÝŠKA OD ČISTÉ PODLAHY 1960 mm
- POZN. 10 - VÝŠKA PŘÍČKY 2790 mm
- POZN. 11 - VÝŠKA STĚNY 3435 mm
- POZN. 12 - HLUCHÝ PROSTOR
- POZN. 13 - VÝŠKA PŘÍČKY 2040 mm
- POZN. 14 - VÝŠKA ZÁBRADLÍ 765 mm
- ±0,000 JE VZTAŽENA K ČISTÉ PODLAZE STARÉ HALY ZE ZÁPADNÍ STRANY
- OBJEKT JE KÓTOVÁN DLE SKUTEČNÉHO STAVU VČETNĚ OMÍTEK
- VRSTVY KONSTRUKCÍ NEJSOU BLIŽŠE SPECIFIKOVANY
- NA ZJIŠTĚNÍ STAVU OBJEKTU NEBYLI POUŽITY ŽÁDNÉ DESTRUKTIVNÍ METODY
- PROJEKT BYL ZHOTOVEN Z PODKLADŮ ZE SKENOVÁNÍ METODOU MRAČNA BODŮ
- VÝŠKA OTVORŮ KÓTOVÁNA OD PŘÍLEHLÉ ČISTÉ PODLAHY

LEGENDA ZNAČEK

——→	OZNAČENÍ SPÁDU
X.XXX	VÝŠKOVÁ KÓTA [m]
S.V. = X.XXX	SVĚTLÁ VÝŠKA MÍSTNOSTI [m]
PV	PODLAHOVÁ VPUST

S

ATELIER DEK	**STAREZ ARÉNA VODOVA** Vodova 108, 612 00 Brno-Královo Pole	
	projektant: DEKPROJEKT s. r. o. Trakaliská 10/2257, 108 00 Praha 10 tel: +420 234 054 264	**objednatel:** STAREZ - SPORT, a.s. Křídlovická 973/34, 603 00 Brno IČ: 28932211 +420 731 515 534
stupeň dokumentace:	**část dokumentace:** Výkresová část	**obsah výkresu:** Půdorys 1.NP
vypracoval: Ing. Mikhail Gnezdilov, Ing. Stefan Orolin, Ing. Marek Laukó	**zodpovědný projektant:** Ing. Pavel Bajzík	**paré:**
kontroloval: Ing. Jan Tománek	Průběžné číslo v rámci autorizované části: 3121	**číslo výkresu:** D.1.1.01
formát: A2 v A4	**datum:** červen 2023	**měřítko:** 1:50 **č. zakázky:** 2023-015026-Tuz

PŮDORYS 2. NP

MĚŘÍTKO 1:50

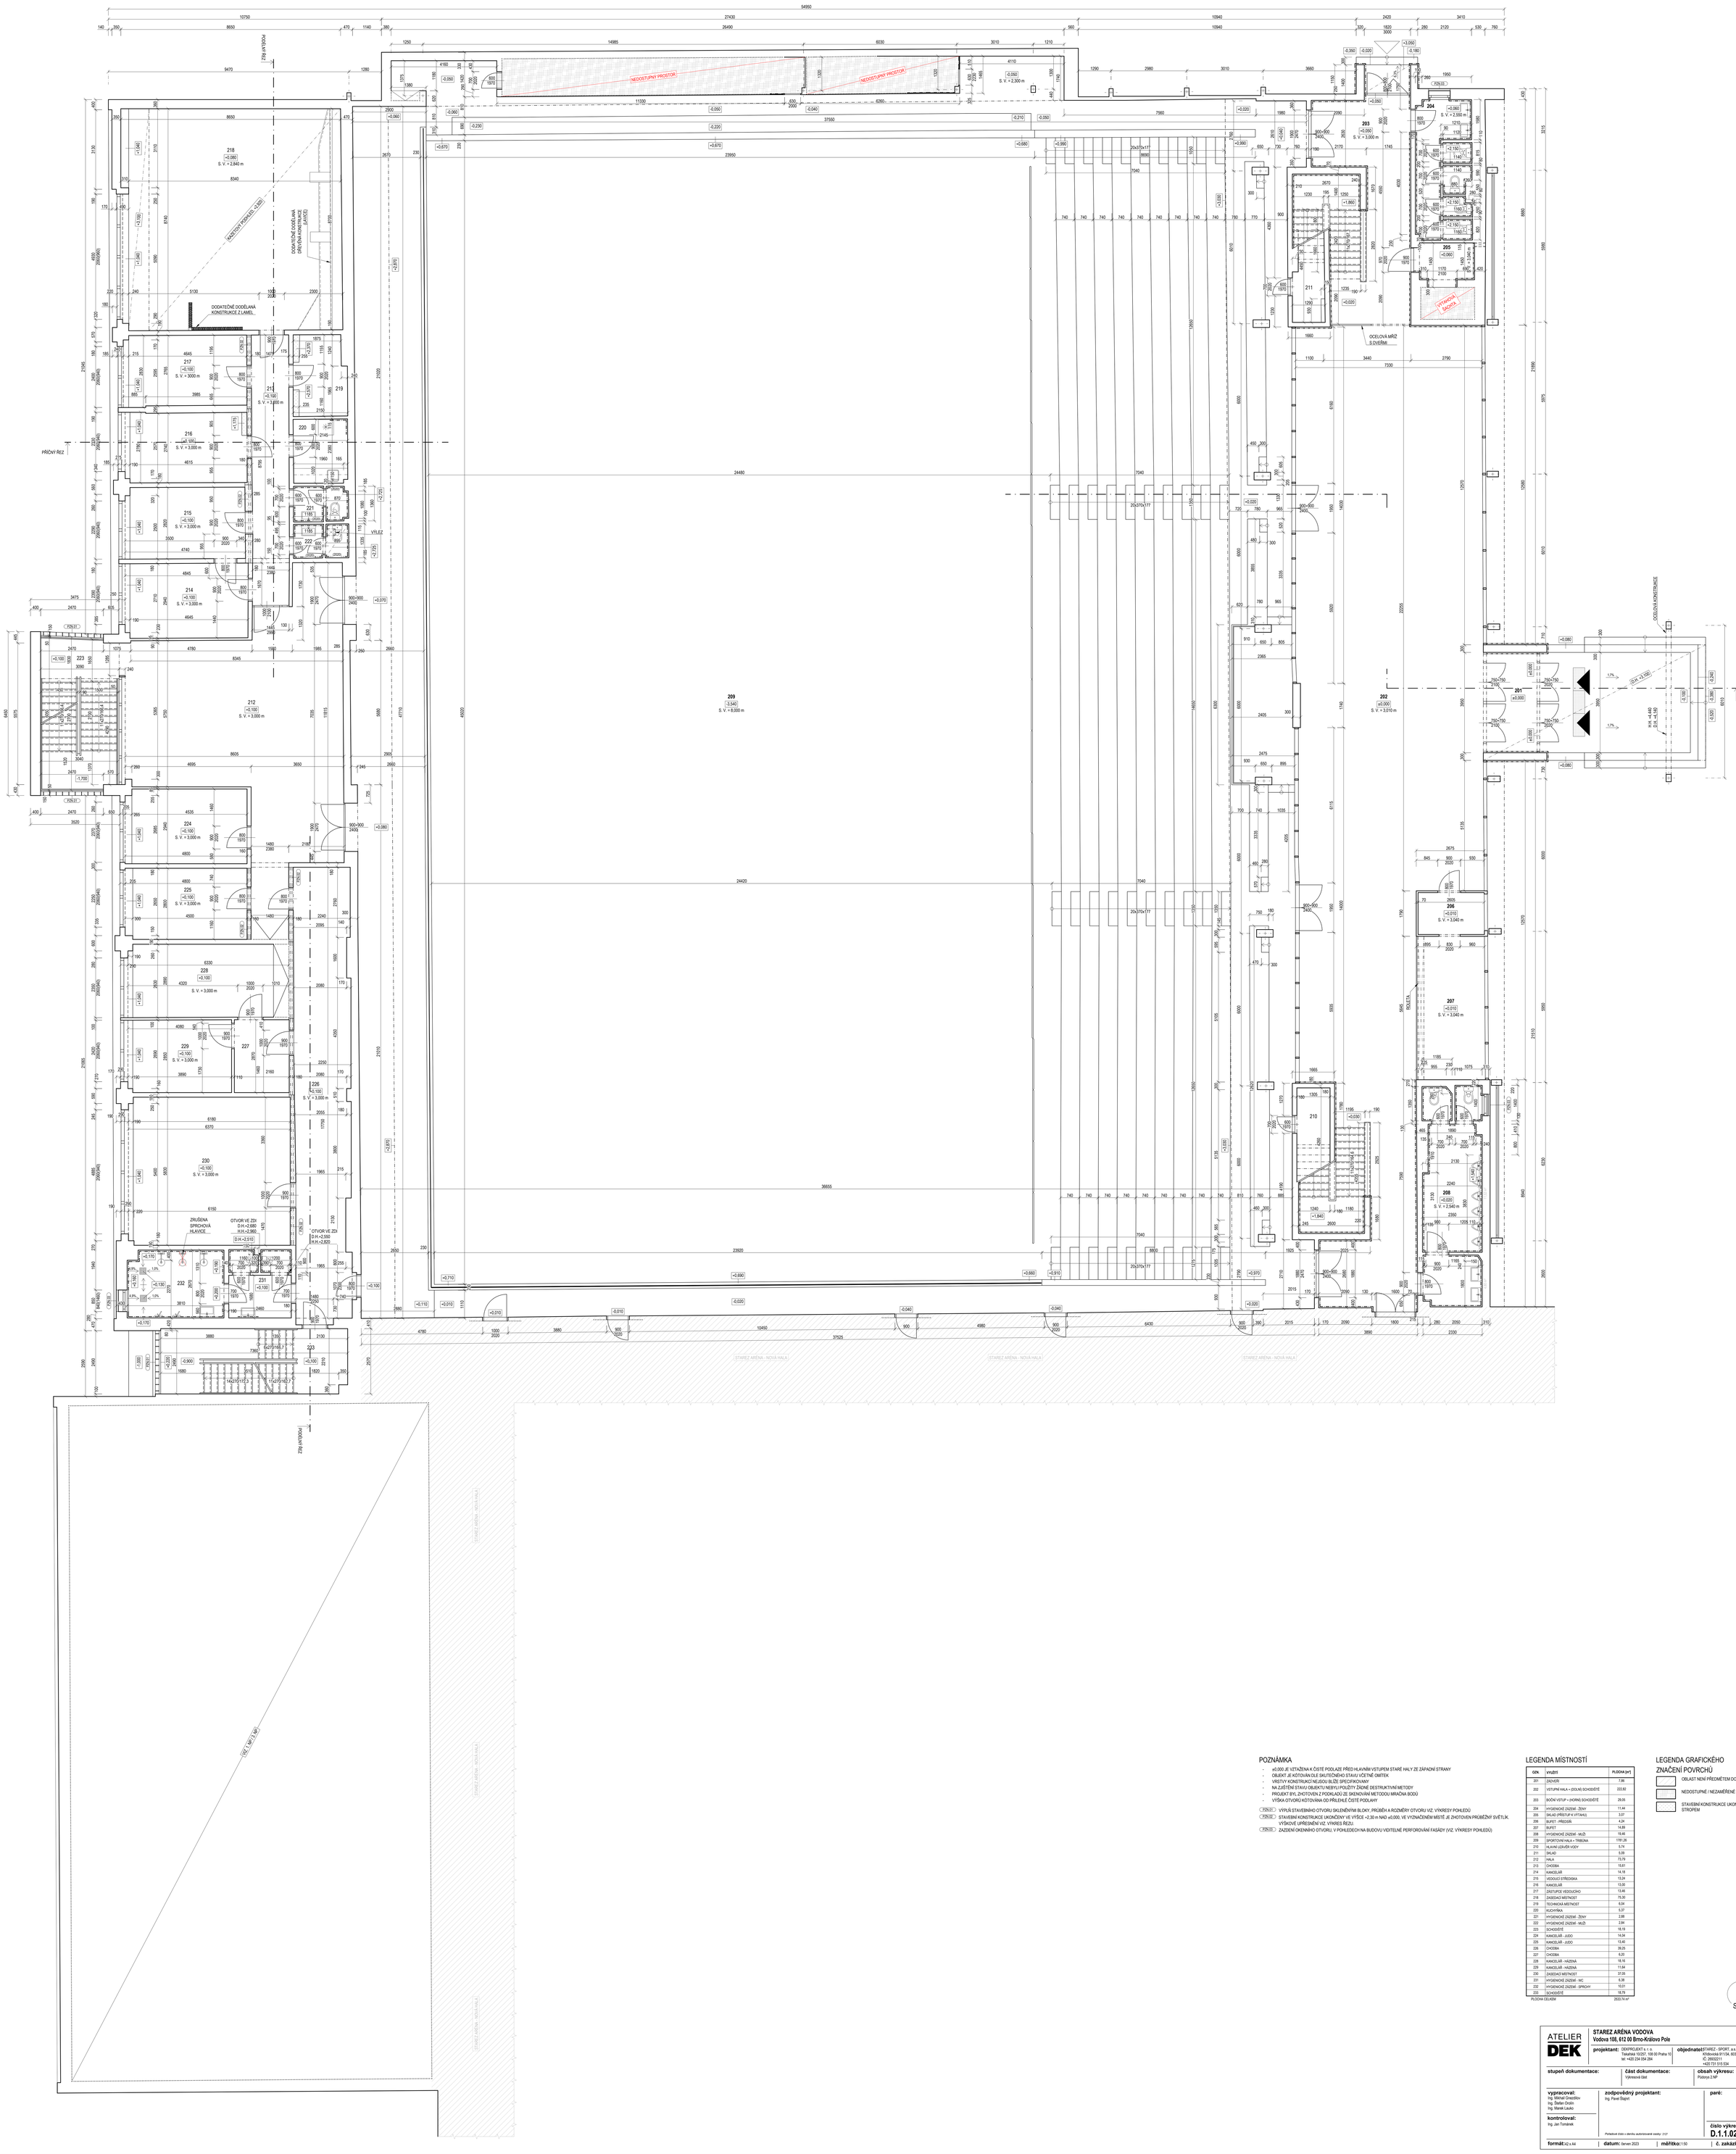

POZNÁMKA

- ±0,000 JE VZTAŽENA K ČISTÉ PODLAZE PŘED HLAVNÍM VSTUPEM STARÉ HALY ZE ZÁPADNÍ STRANY
- OBJEKT JE KOTOVÁN DLE SKUTEČNÉHO STAVU VČETNĚ OMÍTEK
- VRSTVY KONSTRUKCE NEJSOU BLÍŽE SPECIFIKOVANÝ
- NA ZJIŠTĚNÍ STAVU OBJEKTU NEBYLI POUŽITY ŽÁDNÉ DESTRUKTIVNÍ METODY
- PROJEKT BYL ZHOTOVEN Z PODKLADŮ ZE SKENOVÁNÍ METODOU MRAČNA BODŮ
- VÝŠKA OTVORŮ KÓTOVÁNA OD PŘÍLEHLÉ ČISTÉ PODLAHY

PVÝ1 VÝPLŇ STAVEBNÍHO OTVORU SKLENĚNÝMI BLOKY, PRŮBĚH A ROZMĚRY OTVORU VIZ. VÝKRESY POHLEDŮ

PVÝ2 STAVEBNÍ KONSTRUKCE UKONČENY VE VÝŠCE +2,30 m NAD ±0,000, VE VYZNAČENÉM MÍSTĚ JE ZHOTOVEN PRŮBĚŽNÝ SVĚTLÍK. VÝŠKOVÉ UPŘESNĚNÍ VIZ. VÝKRESY ŘEZŮ

PVÝ3 ZAZDĚNÍ OKENNÍHO OTVORU, V POHLEDECH NA BUDOVU VIDITELNÉ PERFOROVÁNÍ FASÁDY (VIZ. VÝKRESY POHLEDŮ)

LEGENDA MÍSTNOSTÍ

OZN.	VYUŽITÍ	PLOCHA [m²]
201	ZÁDVEŘÍ	7,86
202	VSTUPNÍ HALA + (DOLNÍ) SCHODIŠTĚ	222,82
203	BOČNÍ VSTUP + (HORNÍ) SCHODIŠTĚ	29,05
204	HYGIENICKÉ ZAŘÍZENÍ - ŽENY	11,44
205	SKLAD (PŘÍSTUP K VÝTAHU)	3,07
206	BUFET - PŘÍZEMÍ	4,24
207	BUFET	14,85
208	HYGIENICKÉ ZAŘÍZENÍ - MUŽI	19,46
209	SPORTOVNÍ HALA + TRIBUNA	1781,26
210	HLAVNÍ UZÁVĚR VODY	5,74
211	SKLAD	5,05
212	HALA	73,79
213	CHODBA	10,61
214	KANCELÁŘ	14,18
215	VEDOUCÍ STŘEDISKA	13,24
216	KANCELÁŘ	13,00
217	ZÁSTUPCE VEDOUCÍHO	13,46
218	ZASEDACÍ MÍSTNOST	75,30
219	TECHNICKÁ MÍSTNOST	6,04
220	KUCHYŇKA	5,37
221	HYGIENICKÉ ZAŘÍZENÍ - ŽENY	2,88
222	HYGIENICKÉ ZAŘÍZENÍ - MUŽI	2,84
223	SCHODIŠTĚ	18,19
224	KANCELÁŘ - JUDO	14,04
225	KANCELÁŘ - JUDO	13,40
226	CHODBA	39,25
227	CHODBA	6,20
228	KANCELÁŘ - HÁZENÁ	18,16
229	KANCELÁŘ - HÁZENÁ	11,64
230	ZASEDACÍ MÍSTNOST	37,05
231	HYGIENICKÉ ZAŘÍZENÍ - WC	6,38
232	HYGIENICKÉ ZAŘÍZENÍ - SPRCHY	10,01
233	SCHODIŠTĚ	18,79
PLOCHA CELKEM		2533,74 m²

LEGENDA GRAFICKÉHO ZNAČENÍ POVRCHŮ

- OBLAST NENÍ PŘEDMĚTEM DOKUMENTACE
- NEDOSTUPNÉ / NEZAMĚŘENÉ ČÁSTI BUDOVY
- STAVEBNÍ KONSTRUKCE UKONČENA POD STROPEM

S

ATELIER DEK	**STAREZ ARÉNA VODOVA** **Vodova 108, 612 00 Brno-Královo Pole**	
projektant: DEKPROJEKT s. r. o. Táborská 1023/7, 108 00 Praha 10 tel: +420 234 054 264	**objednatel:** STAREZ - SPORT, a.s. Křídlovická 811/34, 603 00 Brno IČ: 28602211 +420 731 515 534	
stupeň dokumentace:	**část dokumentace:** Výkresová část	**obsah výkresu:** Půdorys 2.NP
vypracoval: Ing. Mikhail Gnezdilov, Ing. Štefan Orolín, Ing. Marek Lauko	**zodpovědný projektant:** Ing. Pavel Stupín	**paré:**
kontroloval: Ing. Jan Tománek	*Ověřené číslo v deníku autorizované osoby: 3127*	**číslo výkresu:** D.1.1.02
formát: A2 v A4	**datum:** červen 2023	**měřítko:** 1:50 **č. zakázky:** 2023-015026-ToJ

PŮDORYS 3. NP

MĚŘÍTKO 1:50

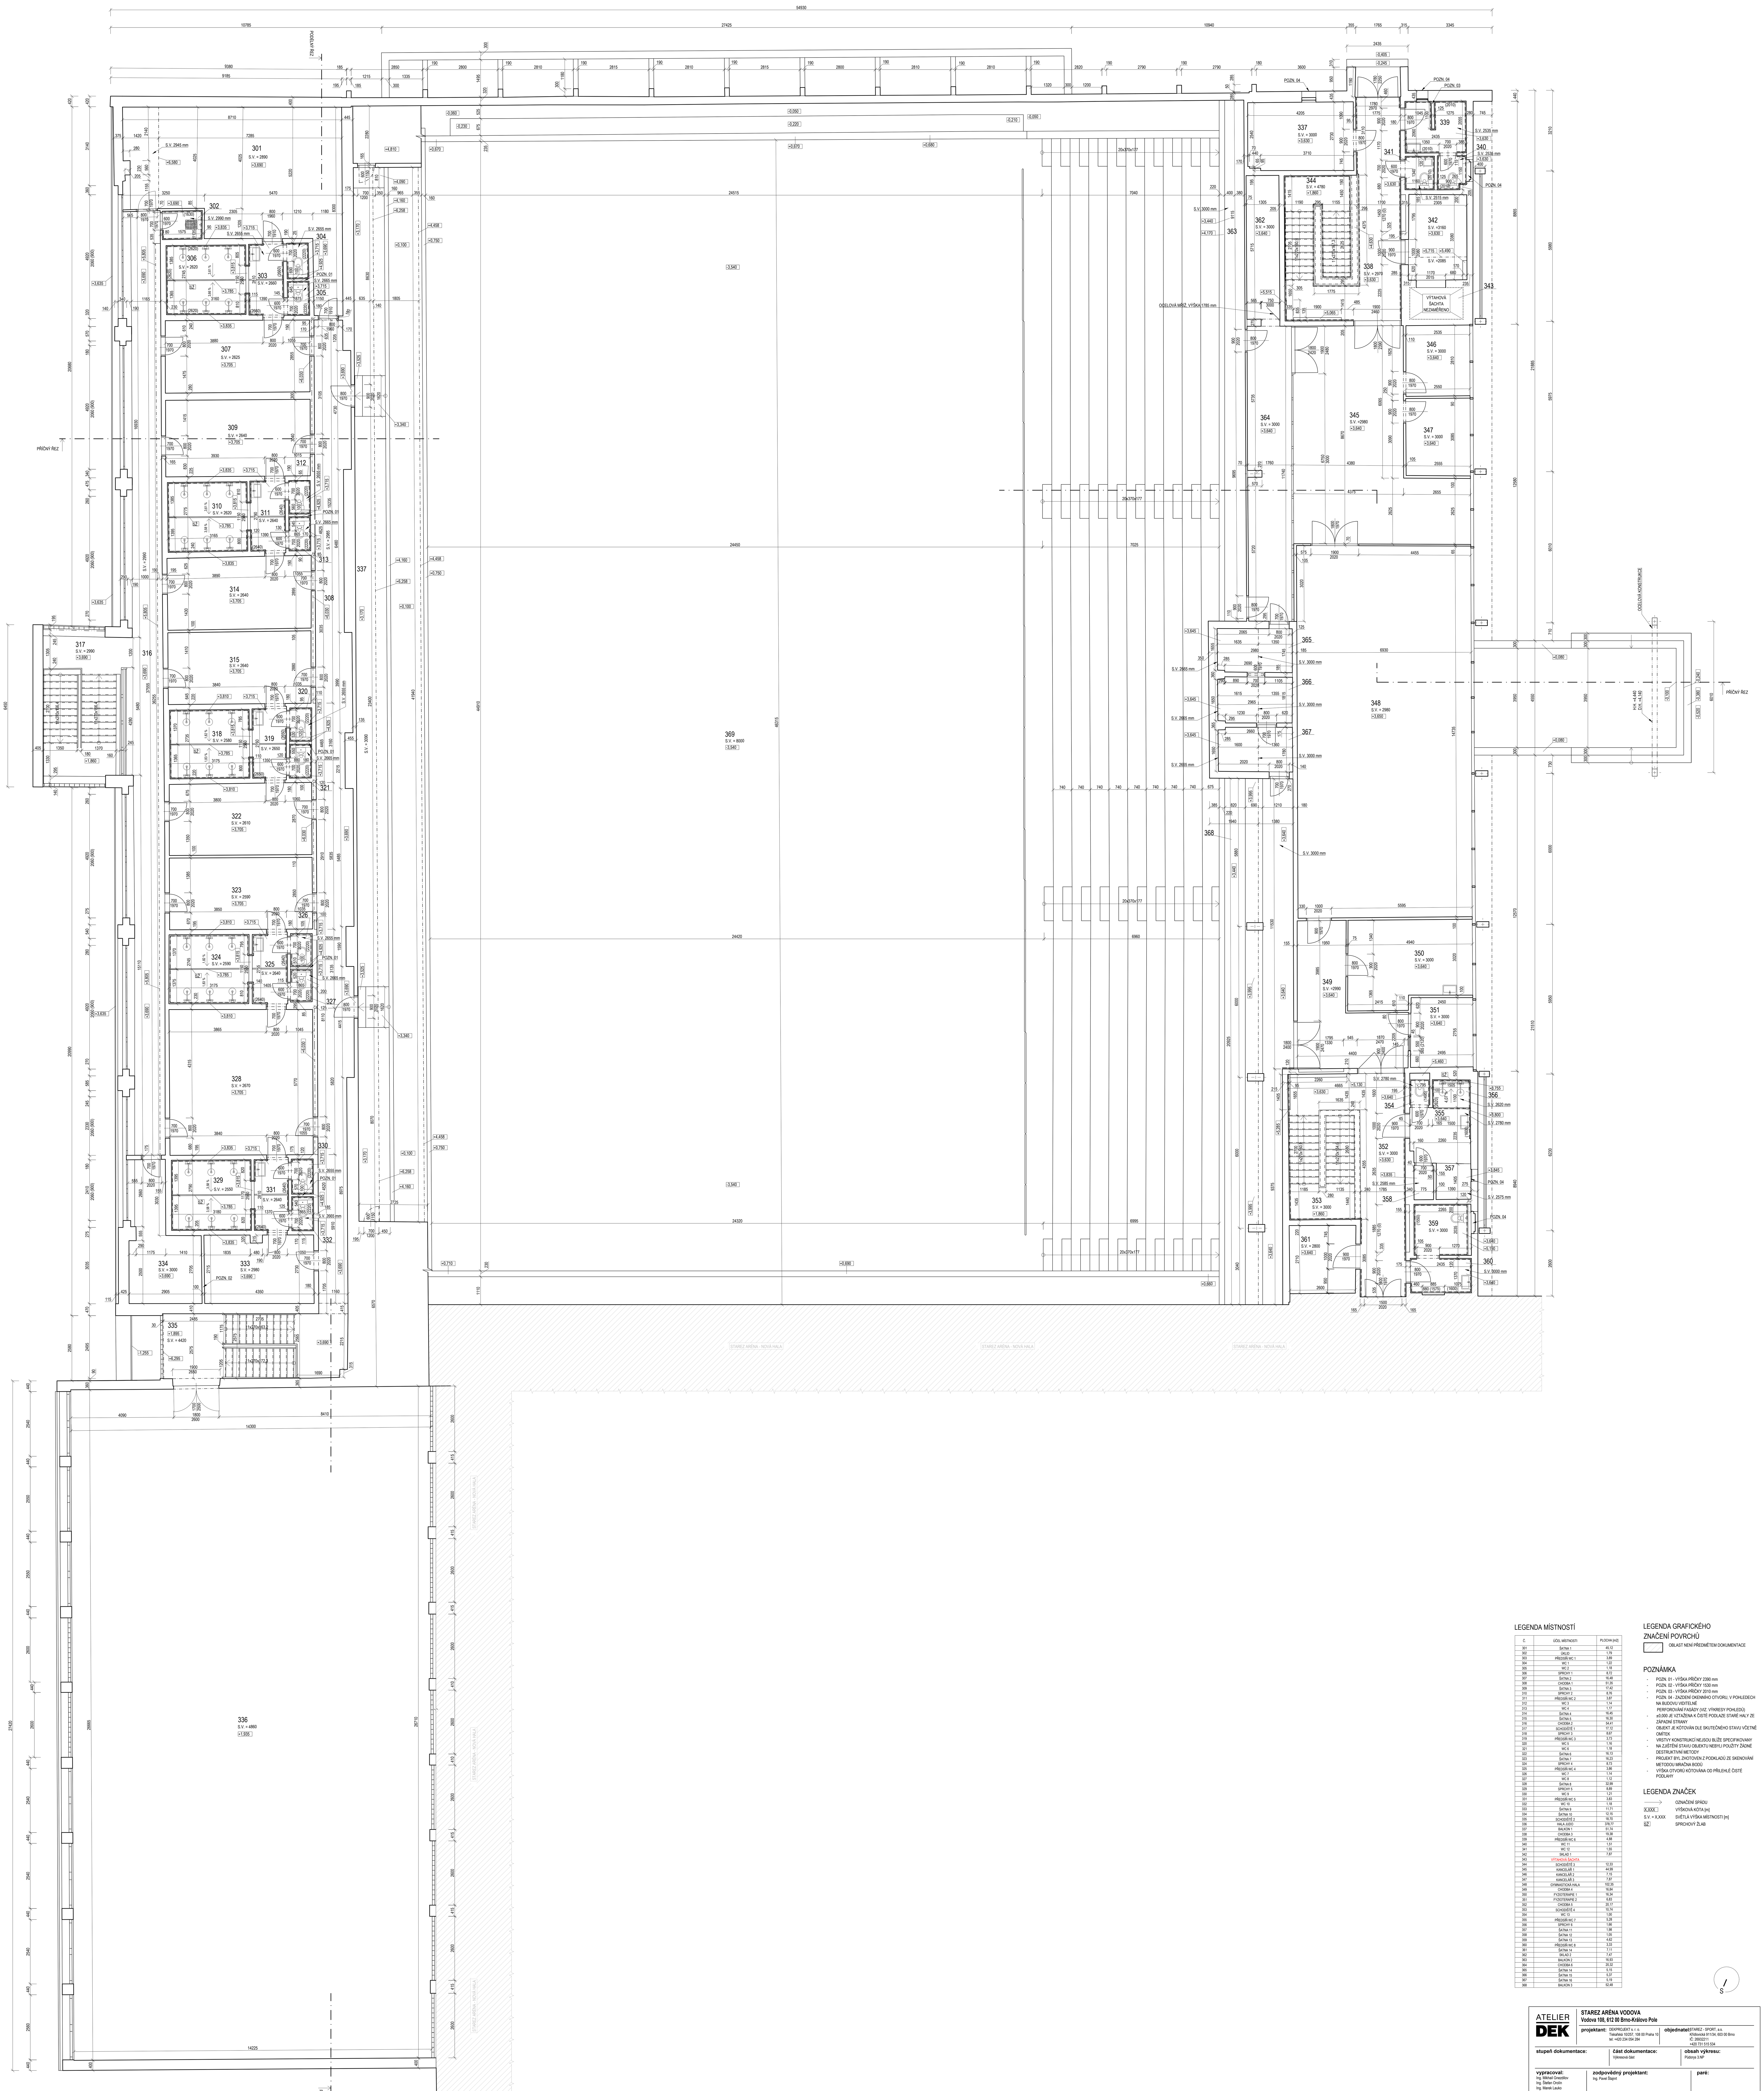

LEGENDA MÍSTNOSTÍ

Č.	ÚČEL MÍSTNOSTI	PLOCHA [m2]
301	ŠATNA 1	45,12
302	ÚKLID	1,79
303	PŘEDSÍŇ WC 1	3,89
304	WC 1	1,22
305	WC 2	1,18
306	SPRCHY 1	8,72
307	ŠATNA 2	16,48
308	CHODBA 1	51,35
309	ŠATNA 3	17,42
310	SPRCHY 2	8,76
311	PŘEDSÍŇ WC 2	3,87
312	WC 3	1,14
313	WC 4	1,17
314	ŠATNA 4	16,45
315	ŠATNA 5	16,30
316	CHODBA 2	54,41
317	SCHODIŠTĚ 1	17,12
318	SPRCHY 3	8,67
319	PŘEDSÍŇ WC 3	3,73
320	WC 5	1,16
321	WC 6	1,18
322	ŠATNA 6	16,13
323	ŠATNA 7	16,23
324	SPRCHY 4	8,73
325	PŘEDSÍŇ WC 4	3,86
326	WC 7	1,14
327	WC 8	1,12
328	ŠATNA 8	32,99
329	SPRCHY 5	8,89
330	WC 9	1,21
331	PŘEDSÍŇ WC 5	3,83
332	WC 10	1,18
333	ŠATNA 9	11,71
334	ŠATNA 10	12,15
335	SCHODIŠTĚ 2	18,70
336	HALA JUDO	378,77
337	BALKON 1	51,74
338	CHODBA 3	19,38
339	PŘEDSÍŇ WC 6	4,88
340	WC 11	1,51
341	WC 12	1,55
342	SKLAD 1	7,87
343	VÝTAHOVÁ ŠACHTA	
344	SCHODIŠTĚ 3	12,33
345	KANCELÁŘ 1	44,99
346	KANCELÁŘ 2	7,15
347	KANCELÁŘ 3	7,87
348	GYMNASTICKÁ HALA	102,35
349	CHODBA 4	16,84
350	FYZIOTERAPIE 1	16,34
351	FYZIOTERAPIE 2	6,83
352	CHODBA 5	20,17
353	SCHODIŠTĚ 4	10,74
354	WC 13	1,00
355	PŘEDSÍŇ WC 7	5,28
356	SPRCHY 6	1,66
357	ŠATNA 11	1,98
358	ŠATNA 12	1,05
359	ŠATNA 13	4,62
360	PŘEDSÍŇ WC 8	3,33
361	ŠATNA 14	7,11
362	SKLAD 2	7,47
363	BALKON 2	16,93
364	CHODBA 6	20,32
365	ŠATNA 14	5,15
366	ŠATNA 15	5,37
367	ŠATNA 16	5,19
368	BALKON 3	52,48

LEGENDA GRAFICKÉHO ZNAČENÍ POVRCHŮ

OBLAST NENÍ PŘEDMĚTEM DOKUMENTACE

POZNÁMKA

- POZN. 01 - VÝŠKA PŘÍČKY 2390 mm
- POZN. 02 - VÝŠKA PŘÍČKY 1530 mm
- POZN. 03 - VÝŠKA PŘÍČKY 2010 mm
- POZN. 04 - ZAZDENÍ OKENNÍHO OTVORU, V POHLEDECH NA BUDOVU VIDITELNÉ PERFOROVÁNÍ FASÁDY (VIZ. VÝKRESY POHLEDŮ)
- ±0,000 JE VZTAŽENA K ČISTÉ PODLAZE STARÉ HALY ZE ZÁPADNÍ STRANY
- OBJEKT JE KÓTOVÁN DLE SKUTEČNÉHO STAVU VČETNĚ OMÍTEK
- VRSTVY KONSTRUKCÍ NEJSOU BLÍŽE SPECIFIKOVANY
- NA ZJIŠTĚNÍ STAVU OBJEKTU NEBYLI POUŽITY ŽÁDNÉ DESTRUKTIVNÍ METODY
- PROJEKT BYL ZHOTOVEN Z PODKLADŮ ZE SKENOVÁNÍ METODOU MRAČNA BODŮ
- VÝŠKA OTVORŮ KÓTOVÁNA OD PŘILEHLÉ ČISTÉ PODLAHY

LEGENDA ZNAČEK

→	OZNAČENÍ SPÁDU
X,XXX	VÝŠKOVÁ KÓTA [m]
S.V. = X,XXX	SVĚTLÁ VÝŠKA MÍSTNOSTI [m]
SŽ	SPRCHOVÝ ŽLAB

ATELIER DEK

STAREZ ARÉNA VODOVA
Vodova 108, 612 00 Brno-Královo Pole

projektant: DEKPROJEKT s. r. o.
Tiskařská 10/257, 108 00 Praha 10
tel: +420 234 054 284

objednatel: STAREZ - SPORT, a.s.
Křídlovická 911/34, 603 00 Brno
IČ: 26932211
+420 731 515 534

stupeň dokumentace:

část dokumentace: Výkresová část

obsah výkresu: Půdorys 3.NP

vypracoval:
Ing. Mikhail Gnezdilov
Ing. Štefan Orolín
Ing. Marek Lauko

kontroloval:
Ing. Jan Tománek

zodpovědný projektant:
Ing. Pavel Štajnrt

Pořadové číslo v deníku autorizované osoby: 2127

paré:

číslo výkresu:
D.1.1.03

formát: 42 x A4 | **datum:** červen 2023 | **měřítko:** 1:50 | **č. zakázky:** 2023-015026-ToJ

POZNÁMKA

- ±0,000 JE VZTAŽENA K ČISTÉ PODLAZE **1.NP**
- OBJEKT JE KÓTOVÁN DLE SKUTEČNÉHO STAVU VČETNĚ OMÍTEK
- VRSTVY KONSTRUKCÍ NEJSOU BLÍŽE SPECIFIKOVANY
- NA ZJIŠTĚNÍ STAVU OBJEKTU NEBYLI POUŽITY ŽÁDNÉ DESTRUKTIVNÍ METODY
- PROJEKT BYL ZHOTOVEN Z PODKLADŮ ZE SKENOVÁNÍ METODOU MRAČNA BODŮ

----------- VEDENÍ BLESKOSVODU

ATELIER DEK

STAREZ ARÉNA VODOVA
Vodova 108, 612 00 Brno-Královo Pole

projektant: DEKPROJEKT s. r. o.
Tiskařská 10/257, 108 00 Praha 10
tel: +420 234 054 284

objednatel: STAREZ - SPORT, a.s.
Křídlovická 911/34, 603 00 Brno
IČ: 26932211
+420 731 515 534

stupeň dokumentace:

část dokumentace: Výkresová část

obsah výkresu: Půdorys střechy

vypracoval:
Ing. Mikhail Gnezdilov
Ing. Štefan Orolín
Ing. Marek Lauko

kontroloval:
Ing. Jan Tománek

zodpovědný projektant:
Ing. Pavel Štajnrt

Pořadové číslo v deníku autorizované osoby: 2127

paré:

číslo výkresu:
D.1.1.04

formát: 36 x A4 | **datum:** červen 2023 | **měřítko:** 1:50 | **č. zakázky:** 2023-015026-ToJ

STAREZ ARÉNA VODOVA - PŘÍČNÝ ŘEZ

MĚŘÍTKO 1:50

POZNÁMKA

- ±0,000 JE VZTAŽENA K ČISTÉ PODLAZE **1.NP**
- OBJEKT JE KÓTOVÁN DLE SKUTEČNÉHO STAVU VČETNĚ OMÍTEK
- VRSTVY KONSTRUKCÍ NEJSOU BLÍŽE SPECIFIKOVANY
- NA ZJIŠTĚNÍ STAVU OBJEKTU NEBYLI POUŽITY ŽÁDNÉ DESTRUKTIVNÍ METODY
- PROJEKT BYL ZHOTOVEN Z PODKLADŮ ZE SKENOVÁNÍ METODOU MRAČNA BODŮ

ATELIER DEK

STAREZ ARÉNA VODOVA
Vodova 108, 612 00 Brno-Královo Pole

projektant: DEKPROJEKT s. r. o.
Tiskařská 10/257, 108 00 Praha 10
tel: +420 234 054 284

objednatel: STAREZ - SPORT, a.s.
Křídlovická 911/34, 603 00 Brno
IČ: 26932211
+420 731 515 534

stupeň dokumentace:

část dokumentace: Výkresová část

obsah výkresu: Příčný řez

vypracoval:
Ing. Mikhail Gnezdilov
Ing. Štefan Orolín
Ing. Marek Lauko

kontroloval:
Ing. Jan Tománek

zodpovědný projektant:
Ing. Pavel Štajnrt

Pořadové číslo v deníku autorizované osoby: 2127

paré:

číslo výkresu:
D.1.1.05

formát: 16 x A4 | **datum:** červen 2023 | **měřítko:** 1:50 | **č. zakázky:** 2023-015026-ToJ

STAREZ ARÉNA VODOVA - PODÉLNÝ ŘEZ

MĚŘÍTKO 1:50

POZNÁMKA

- ±0,000 JE VZTAŽENA K ČISTÉ PODLAZE **1.NP**
- OBJEKT JE KÓTOVÁN DLE SKUTEČNÉHO STAVU VČETNĚ OMÍTEK
- VRSTVY KONSTRUKCÍ NEJSOU BLÍŽE SPECIFIKOVANY
- NA ZJIŠTĚNÍ STAVU OBJEKTU NEBYLI POUŽITY ŽÁDNÉ DESTRUKTIVNÍ METODY
- PROJEKT BYL ZHOTOVEN Z PODKLADŮ ZE SKENOVÁNÍ METODOU MRAČNA BODŮ

ATELIER DEK

STAREZ ARÉNA VODOVA
Vodova 108, 612 00 Brno-Královo Pole

projektant: DEKPROJEKT s. r. o.
Tiskařská 10/257, 108 00 Praha 10
tel: +420 234 054 284

objednatel: STAREZ - SPORT, a.s.
Křídlovická 911/34, 603 00 Brno
IČ: 26932211
+420 731 515 534

stupeň dokumentace:

část dokumentace: Výkresová část

obsah výkresu: Podélný řez

vypracoval:
Ing. Mikhail Gnezdilov
Ing. Štefan Orolín
Ing. Marek Lauko

kontroloval:
Ing. Jan Tománek

zodpovědný projektant:
Ing. Pavel Štajnrt

Pořadové číslo v deníku autorizované osoby: 2127

paré:

číslo výkresu:
D.1.1.06

formát: 18 x A4 | **datum:** červen 2023 | **měřítko:** 1:50 | **č. zakázky:** 2023-015026-ToJ

STAREZ ARÉNA VODOVA - JIŽNÍ POHLED

MĚŘÍTKO 1:50

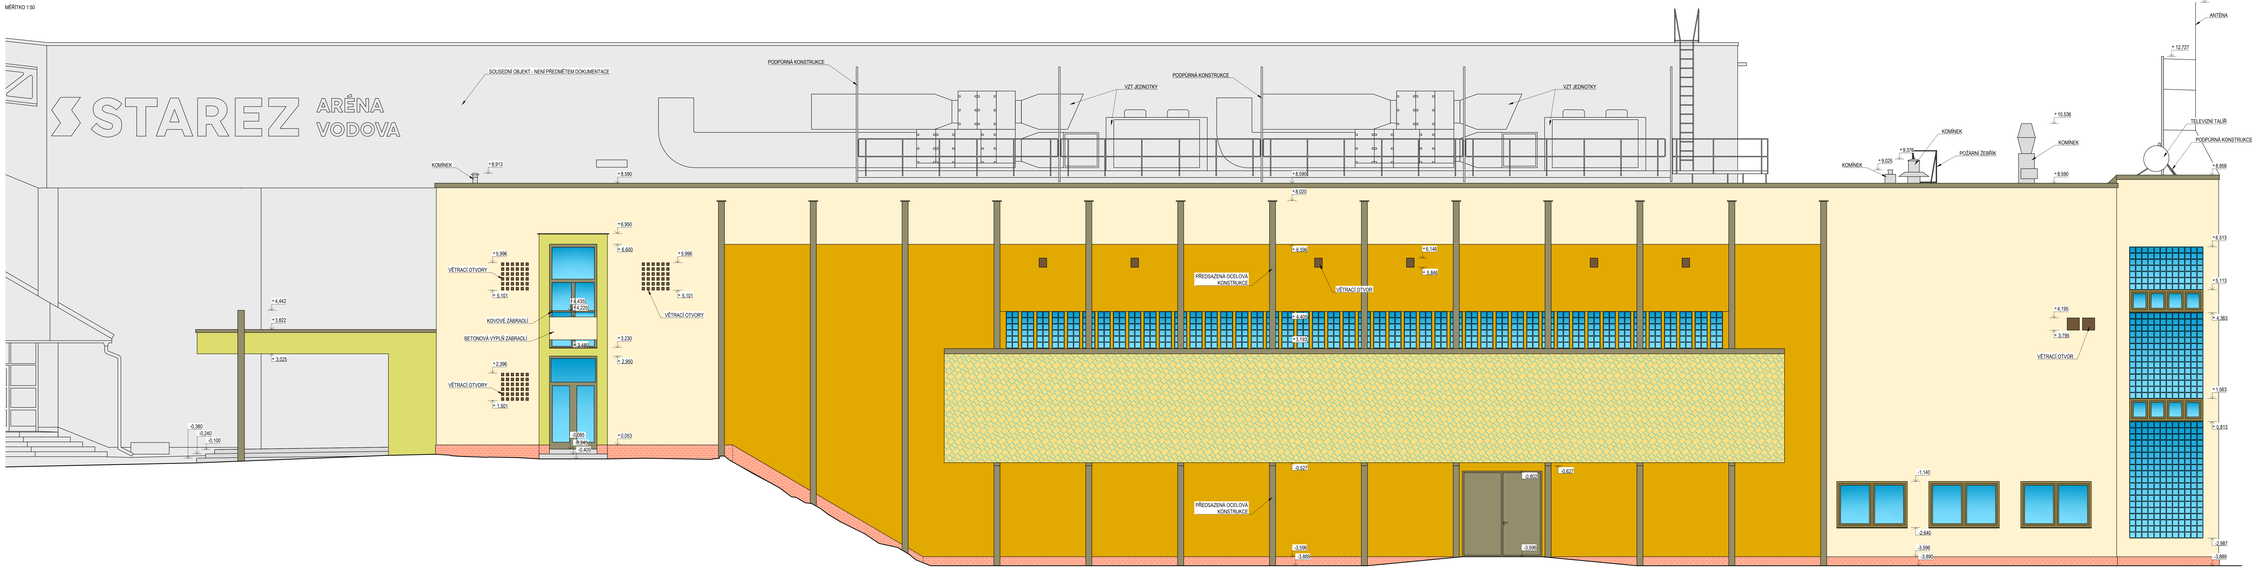

LEGENDA GRAFICKÉHO ZNAČENÍ POVRCHŮ

- BUDOVA, KTERÁ NENÍ ZÁMĚREM DOTČENA
- KOVOVÉ A PLECHOVÉ PRVKY KONSTRUKCE
- BETONOVÉ PRVKY A KONSTRUKCE
- KOVOVÉ A PLECHOVÉ PRVKY KONSTRUKCE
- OMÍTNUTÁ KONSTRUKCE
- OMÍTNUTÁ KONSTRUKCE
- MOZAIKOU OBKLÁDÁNÁ KONSTRUKCE
- MOZAIKOU OBKLÁDÁNÁ KONSTRUKCE

POZNÁMKA

- ±0,000 JE VZTAŽENA K ČISTÉ PODLAZE 1.NP
- OBJEKT JE KOTOVÁN DLE SKUTEČNÉHO STAVU VČETNĚ OMÍTEK
- VŘISTVY KONSTRUKCE NEJSOU BLÍŽE SPECIFIKOVANY
- NA ZJIŠTĚNÍ STAVU OBJEKTU NEBYLI POUŽITY ŽÁDNÉ DESTRUKTIVNÍ METODY
- PROJEKT BYL ZHOTOVEN Z PODKLADŮ ZE SKENOVÁNÍ METODOU MRAČNA BODŮ

ATELIER DEK	**STAREZ ARÉNA VODOVA** **Vodova 108, 612 00 Brno-Královo Pole**	
	projektant: DEKPROJEKT s. r. o. Tokuhlova 10/257, 100 00 Praha 10 tel: +420 234 054 284	**objednatel:** STAREZ - SPORT, a.s. Křižkovská 91154, 603 00 Brno IČ: 28602211 +420 731 515 534
stupeň dokumentace:	**část dokumentace:** Výkresová část	**obsah výkresu:** Jižní pohled
vypracoval: Ing. Michal Chrzaštek Ing. Štefan Orolín Ing. Marek Lauko	**zodpovědný projektant:** Ing. Pavel Šlapot	**paré:**
kontroloval: Ing. Jan Tománek	*Potřebné číslo v deníku autorizované osoby: 2127*	**číslo výkresu:** **D.1.1.07**
formát: 16 x A4	**datum:** Červen 2023	**měřítko:** 1:50	**č. zakázky:** 2023-010026-TuJ

STAREZ ARÉNA VODOVA - ZÁPADNÍ POHLED

MĚŘÍTKO 1:50

LEGENDA GRAFICKÉHO ZNAČENÍ POVRCHŮ

- BUDOVA, KTERÁ NENÍ ZÁMĚREM DOTČENA
- KOVOVÉ A PLECHOVÉ PRVKY KONSTRUKCE
- BETONOVÉ PRVKY A KONSTRUKCE
- KOVOVÉ A PLECHOVÉ PRVKY KONSTRUKCE
- OMÍTNUTÁ KONSTRUKCE
- OMÍTNUTÁ KONSTRUKCE
- MOZAIKOU OBKLÁDÁNÁ KONSTRUKCE
- MOZAIKOU OBKLÁDÁNÁ KONSTRUKCE

POZNÁMKA

- ±0,000 JE VZTAŽENA K ČISTÉ PODLAZE **1.NP**
- OBJEKT JE KÓTOVÁN DLE SKUTEČNÉHO STAVU VČETNĚ OMÍTEK
- VRSTVY KONSTRUKCÍ NEJSOU BLÍŽE SPECIFIKOVANY
- NA ZJIŠTĚNÍ STAVU OBJEKTU NEBYLI POUŽITY ŽÁDNÉ DESTRUKTIVNÍ METODY
- PROJEKT BYL ZHOTOVEN Z PODKLADŮ ZE SKENOVÁNÍ METODOU MRAČNA BODŮ

ATELIER DEK

STAREZ ARÉNA VODOVA
Vodova 108, 612 00 Brno-Královo Pole

projektant: DEKPROJEKT s. r. o.
Tiskařská 10/257, 108 00 Praha 10
tel: +420 234 054 284

objednatel: STAREZ - SPORT, a.s.
Křídlovická 911/34, 603 00 Brno
IČ: 26932211
+420 731 515 534

stupeň dokumentace:

část dokumentace: Výkresová část

obsah výkresu: Západní pohled

vypracoval:
Ing. Mikhail Gnezdilov
Ing. Štefan Orolín
Ing. Marek Lauko

kontroloval:
Ing. Jan Tománek

zodpovědný projektant:
Ing. Pavel Štajnrt

Pořadové číslo v deníku autorizované osoby: 2127

paré:

číslo výkresu: **D.1.1.08**

formát: 18 x A4 | **datum:** červen 2023 | **měřítko:** 1:50 | **č. zakázky:** 2023-015026-ToJ

STAREZ ARÉNA VODOVA - VÝCHODNÍ A SEVERNÍ POHLED

MĚŘÍTKO 1:50

STAREZ ARÉNA VODOVA - SEVERNÍ POHLED

MĚŘÍTKO 1:50

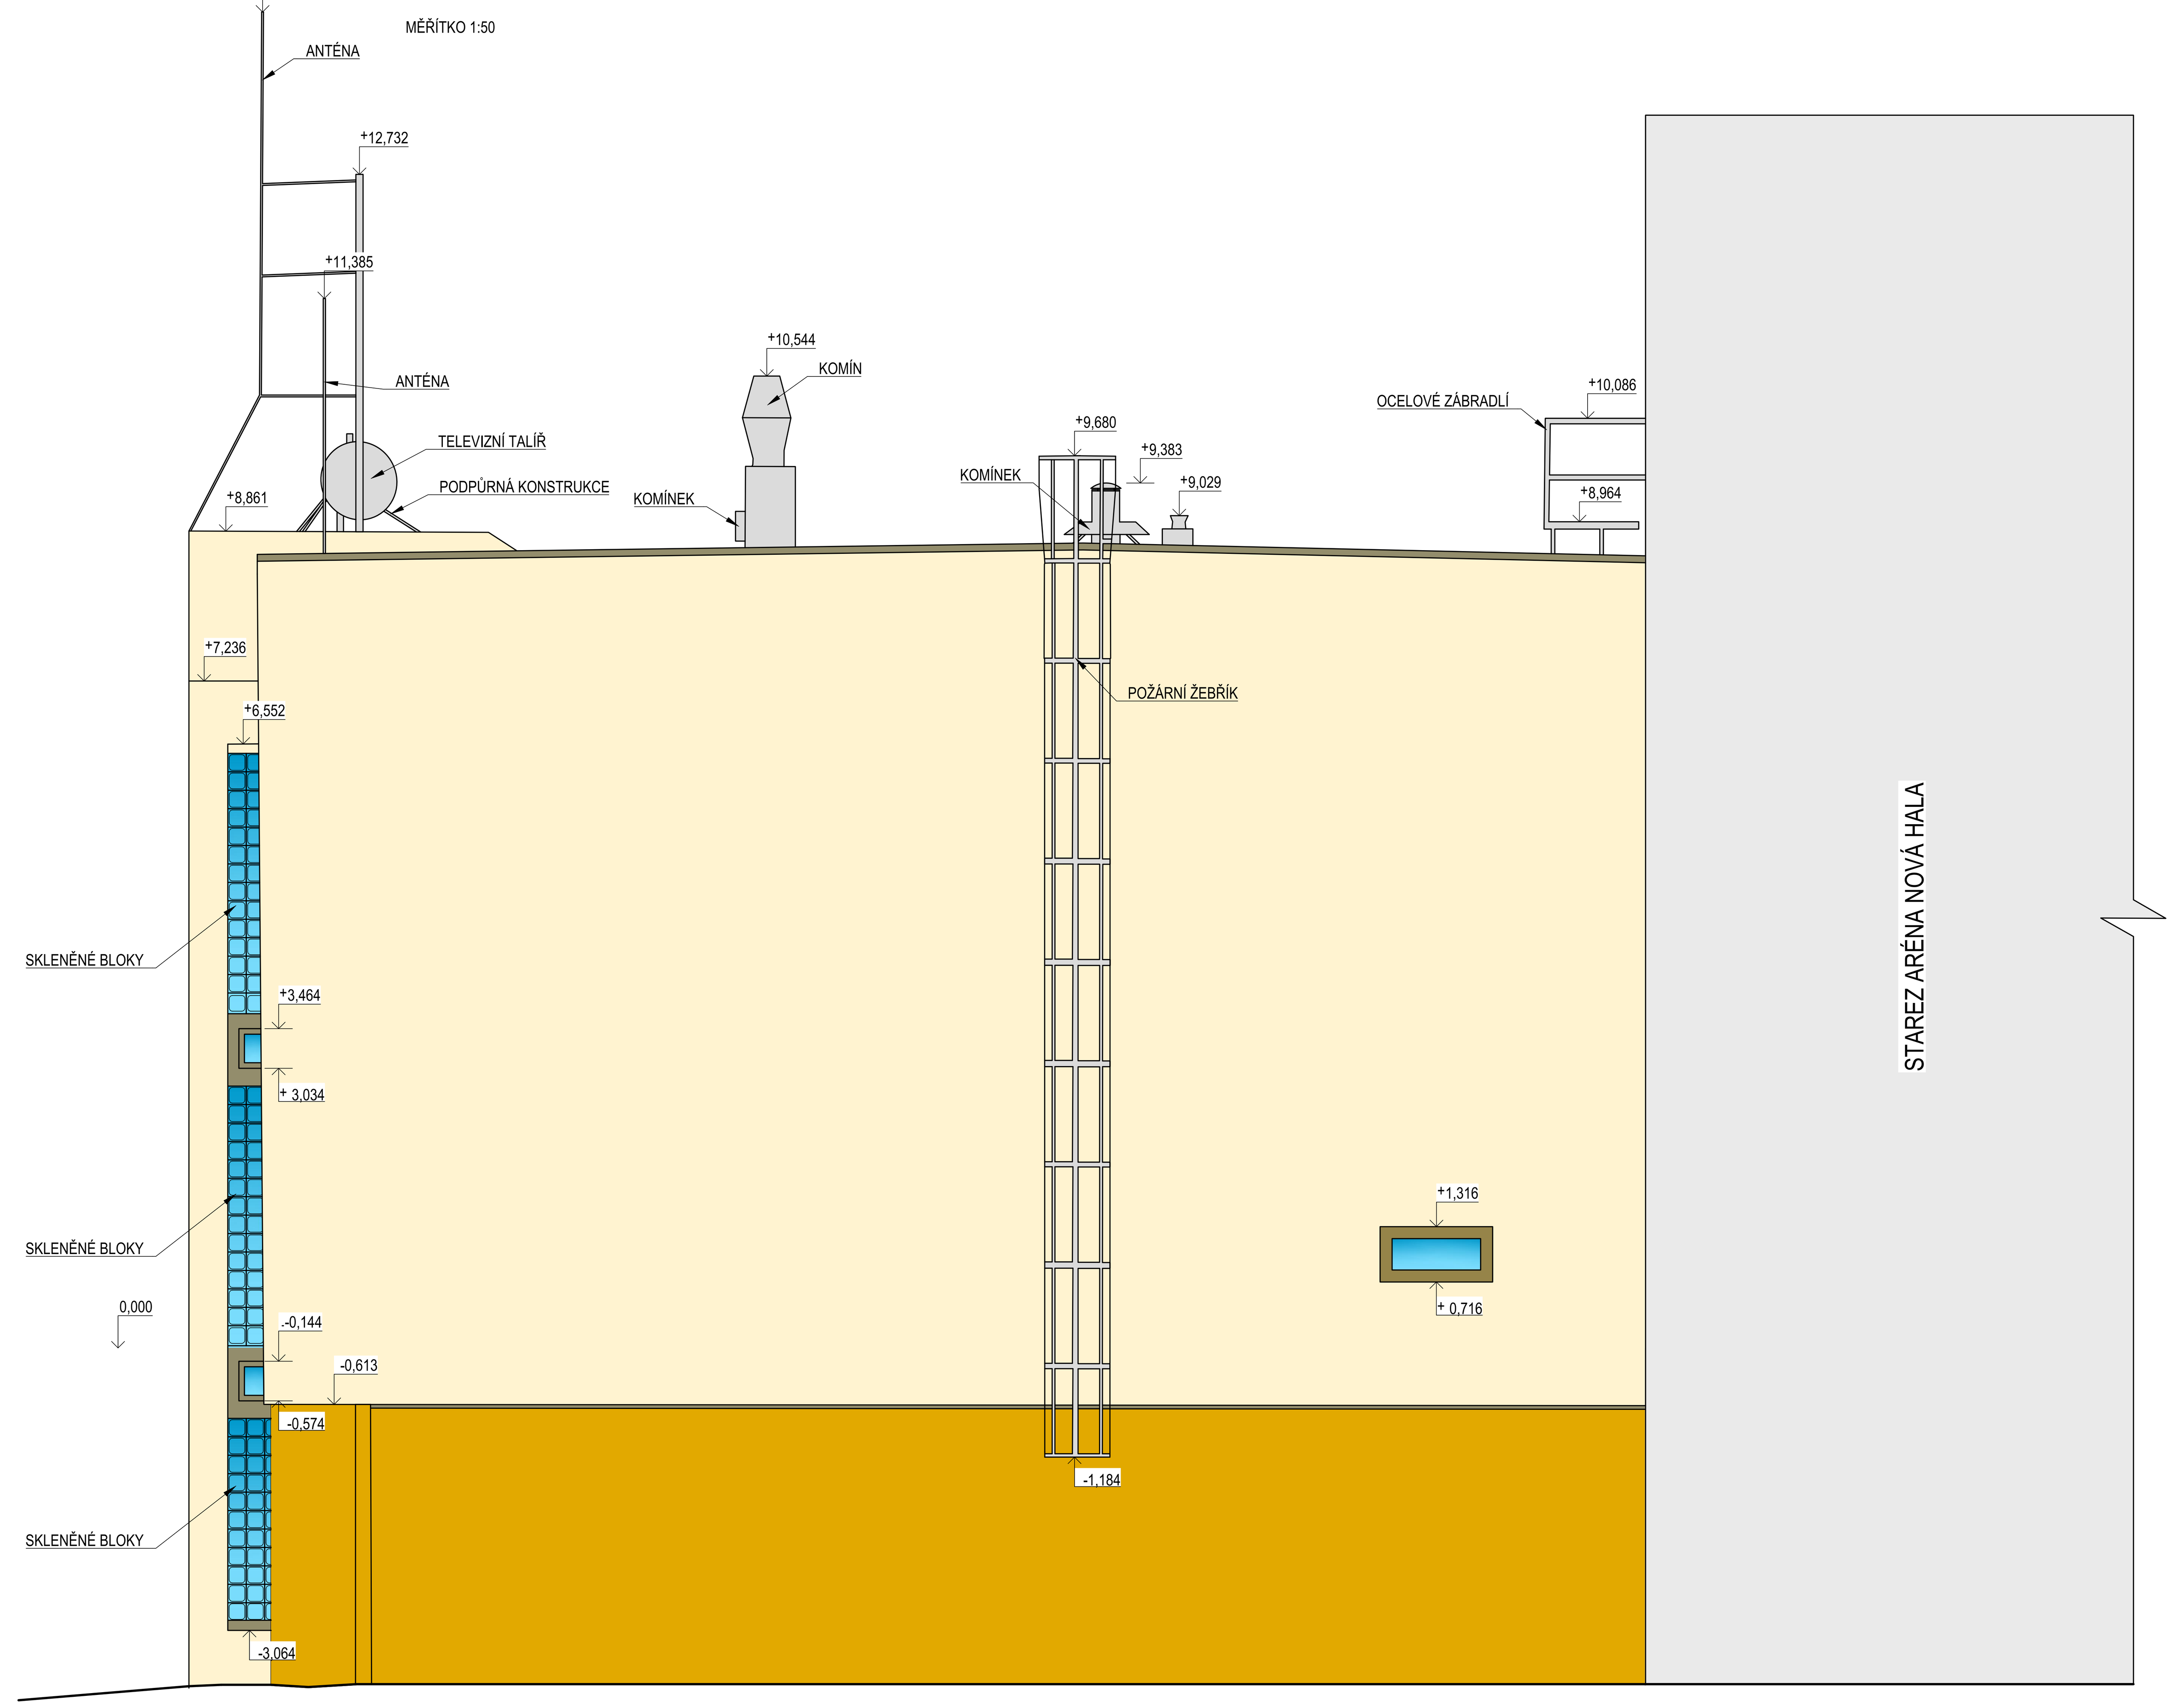

LEGENDA GRAFICKÉHO ZNAČENÍ POVRCHŮ

- BUDOVA, KTERÁ NENÍ ZÁMĚREM DOTČENA
- KOVOVÉ A PLECHOVÉ PRVKY KONSTRUKCE
- BETONOVÉ PRVKY A KONSTRUKCE
- KOVOVÉ A PLECHOVÉ PRVKY KONSTRUKCE
- OMÍTNUTÁ KONSTRUKCE
- OMÍTNUTÁ KONSTRUKCE
- MOZAIKOU OBKLÁDÁNÁ KONSTRUKCE
- MOZAIKOU OBKLÁDÁNÁ KONSTRUKCE

POZNÁMKA

- ±0,000 JE VZTAŽENA K ČISTÉ PODLAZE **1.NP**
- OBJEKT JE KÓTOVÁN DLE SKUTEČNÉHO STAVU VČETNĚ OMÍTEK
- VRSTVY KONSTRUKCÍ NEJSOU BLÍŽE SPECIFIKOVANY
- NA ZJIŠTĚNÍ STAVU OBJEKTU NEBYLI POUŽITY ŽÁDNÉ DESTRUKTIVNÍ METODY
- PROJEKT BYL ZHOTOVEN Z PODKLADŮ ZE SKENOVÁNÍ METODOU MRAČNA BODŮ

ATELIER DEK

STAREZ ARÉNA VODOVA
Vodova 108, 612 00 Brno-Královo Pole

projektant: DEKPROJEKT s. r. o.
Tiskařská 10/257, 108 00 Praha 10
tel: +420 234 054 284

objednatel: STAREZ - SPORT, a.s.
Křídlovická 911/34, 603 00 Brno
IČ: 26932211
+420 731 515 534

stupeň dokumentace:

část dokumentace: Výkresová část

obsah výkresu: Východní a severní pohled

vypracoval:
Ing. Mikhail Gnezdilov
Ing. Štefan Orolín
Ing. Marek Lauko

kontroloval:
Ing. Jan Tománek

zodpovědný projektant:
Ing. Pavel Štajnrt

Pořadové číslo v deníku autorizované osoby: 2127

paré:

číslo výkresu:
D.1.1.09

formát: 18 x A4 | **datum:** červen 2023 | **měřítko:** 1:50 | **č. zakázky:** 2023-015026-ToJ