










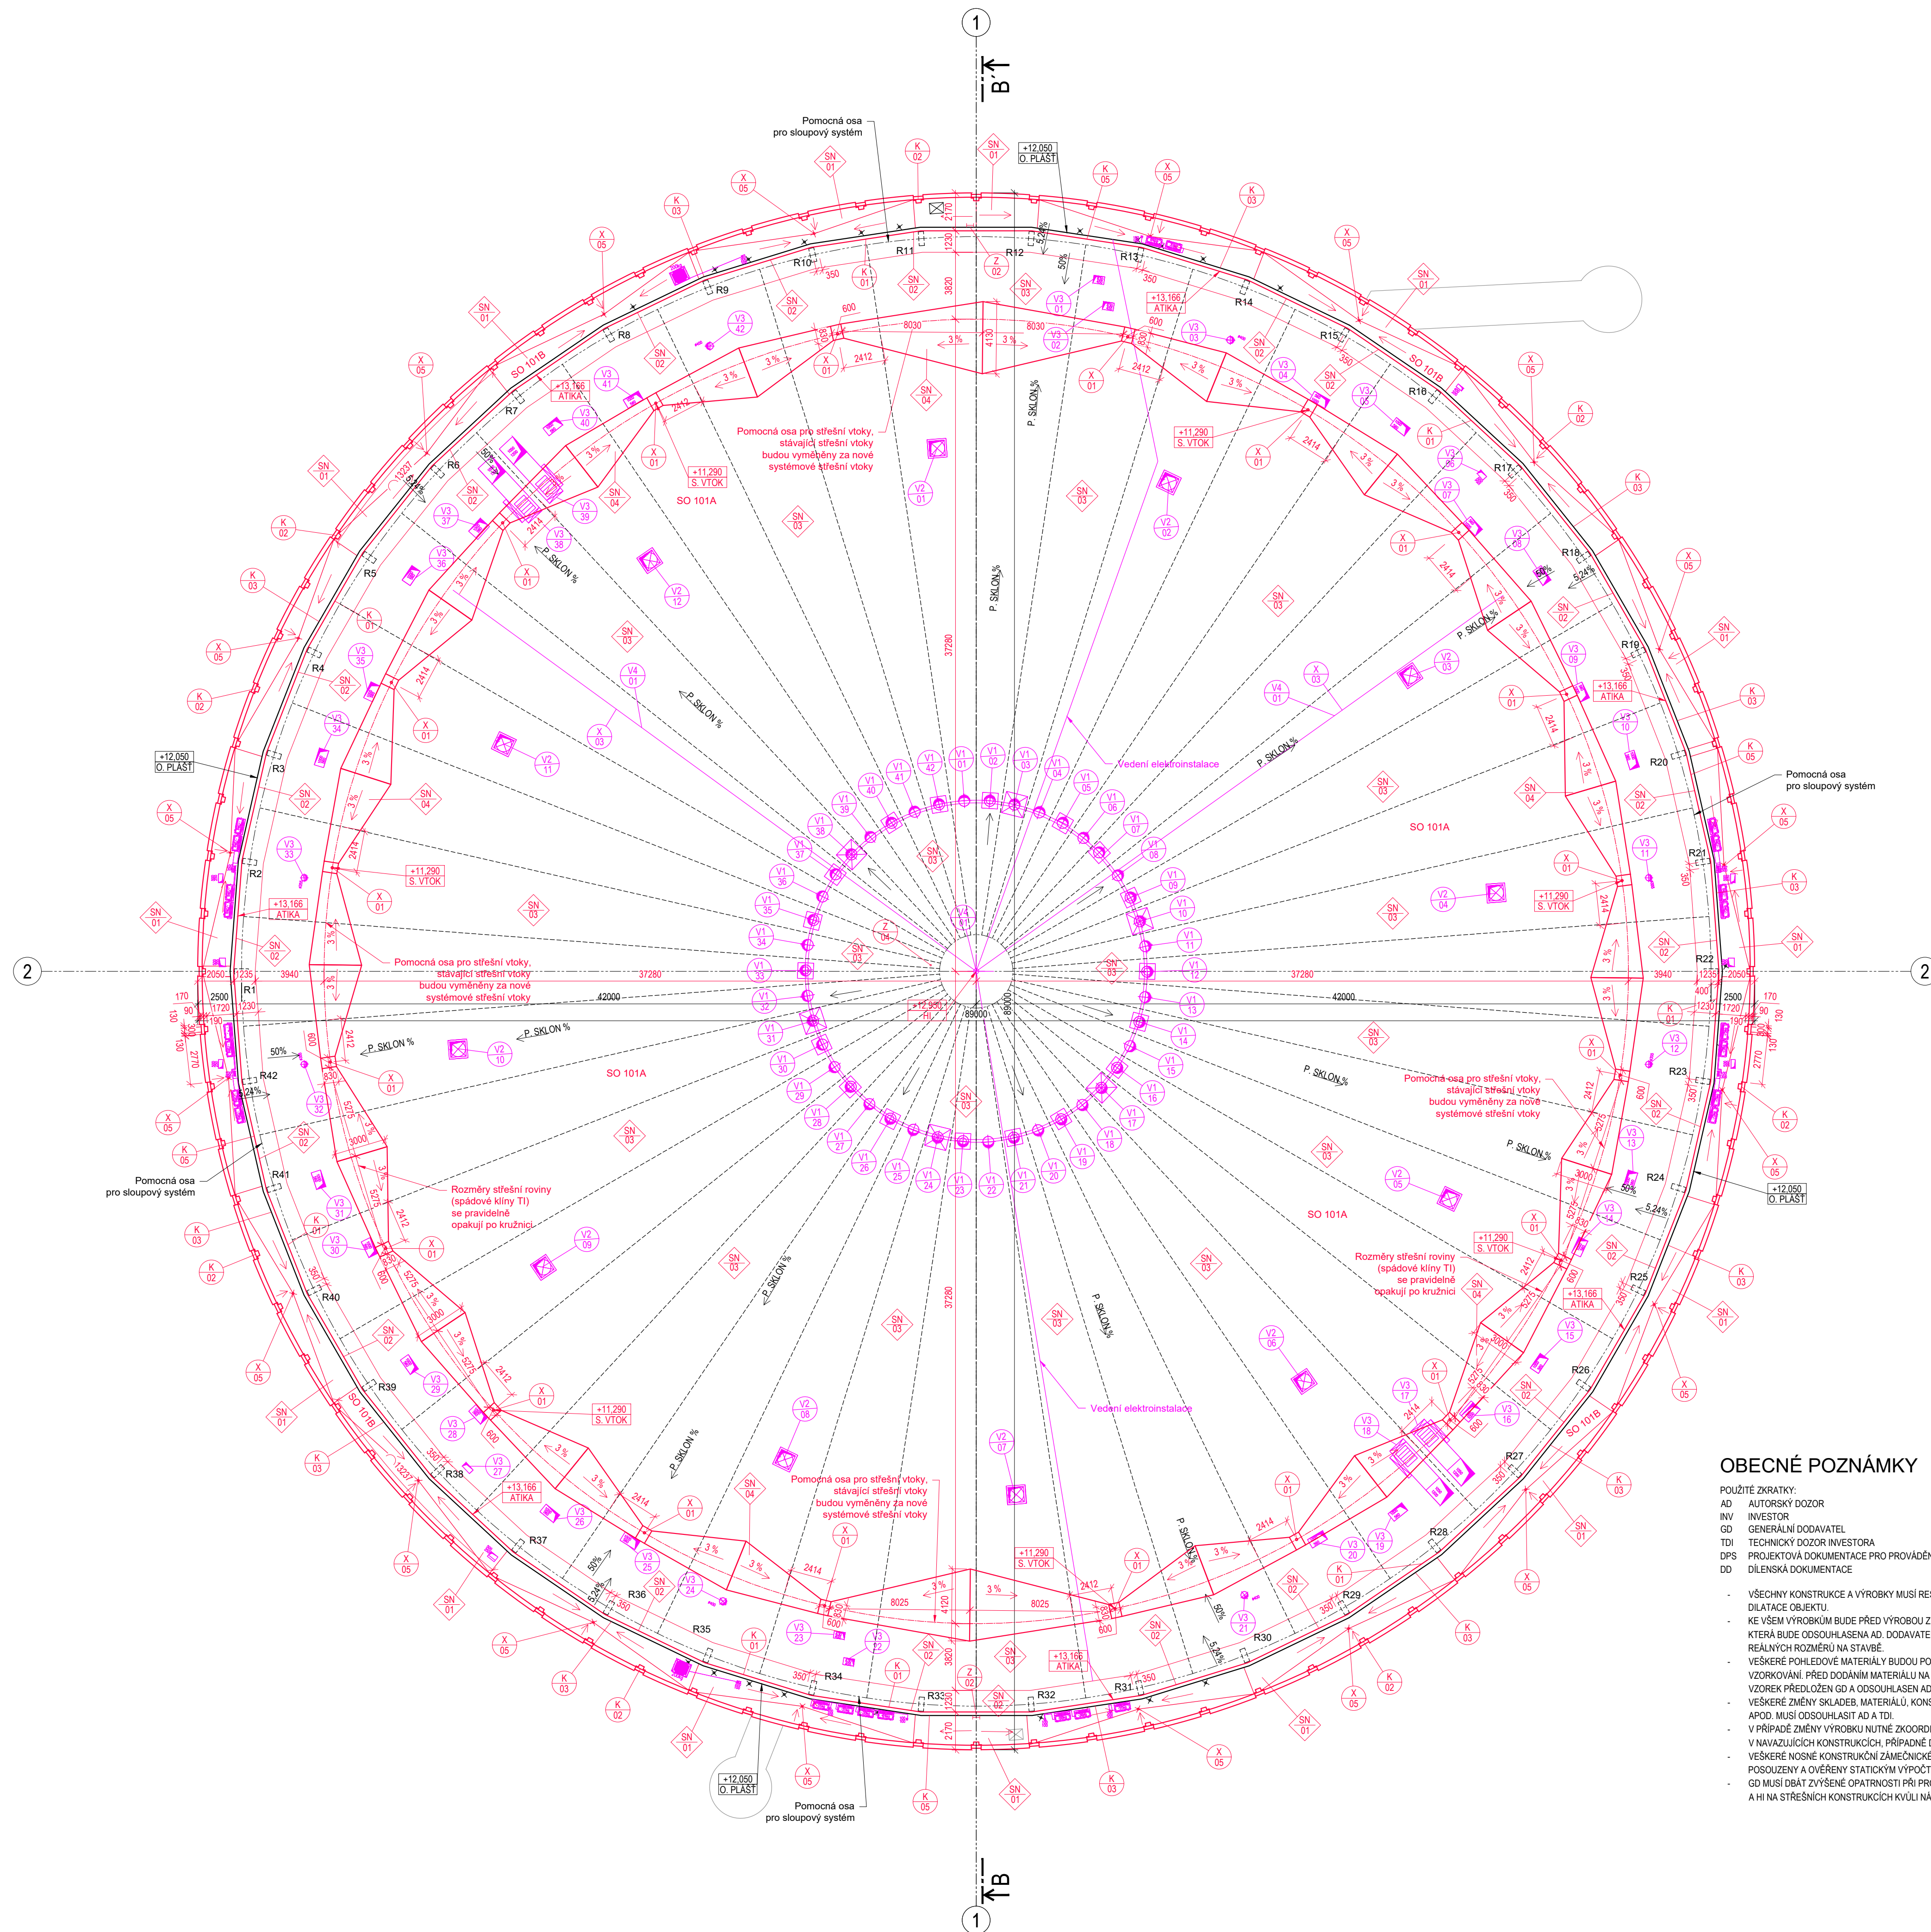






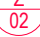

PŮDORYS STŘECHY - NOVÉ KONSTRUKCE, 1:200



LEGENDA MATERIÁLŮ

ZNAČKA	NÁZEV
	STÁVAJÍCÍ KONSTRUKCE
	BOURANÉ KONSTRUKCE
	NOVÉ KONSTRUKCE
	DOČASNÉ ODSTRANĚNÉ KONSTRUKCE

LEGENDA ZNAČEK

	OPLECHOVÁNÍ ATIKY NA STŘEŠE ARÉNY
	OPLECHOVÁNÍ ATIKY NA STŘEŠE OBVODOVÉHO OCHOZU
	OPLECHOVÁNÍ STĚNY NA STŘEŠE OBVODOVÉHO OCHOZU
	VYMEZUJÍCÍ PROFIL NA ATICE
	ZAŘÍZENÍ VZT NA VRCHOLU KOPULE SE DEMONTUJÍ, USKLADNÍ A ZPĚTNÉ ZNOVA NAINSTALUJÍ - 42 ks
	ZAŘÍZENÍ OTK V POLOVINĚ PLOCHY ARÉNY SE DEMONTUJÍ, USKLADNÍ A ZPĚTNÉ ZNOVA NAINSTALUJÍ - 12 ks
	ZAŘÍZENÍ VZT NA OBVODU ARÉNY SE DEMONTUJÍ, USKLADNÍ A ZPĚTNÉ ZNOVA NAINSTALUJÍ - 42 ks
	ZAŘÍZENÍ HROMOSVODU SE DEMONTUJÍ, USKLADNÍ A ZPĚTNÉ ZNOVA NAINSTALUJÍ - 1 ks
	VYHRÍVANÉ STŘEŠNÍ VTKOY S NÁSTAVCEM
	PODPĚRA VEDENÍ PRO VODÍČ A VODOROVNÉ SVODY
	NÁSTAVEC PRO STÁVAJÍCÍ STŘEŠNÍ VTKOY
	VÝLEZ NA STŘECHU ARÉNY - OCELOVÝ ŽEBŘÍK
	FIXNÍ KOTEVNÍ BOD

NOVÉ SKLADBY STŘECH

SN 01	SKLADBA STŘECHY OBVODOVÉHO OCHOZU - SONDA 1, 2
SN 02	SKLADBA HORNÍHO OKRAJE STŘECHA ARÉNY (PŘI OBVODU) - SONDA 3
SN 03	SKLADBA ŠIKMÉ A KOPULOVITÉ STŘECHY ARÉNY - SONDA 4, 5, 6, 7
SN 04	SKLADBA V MÍSTĚ SPÁDOVÝCH KLÍNŮ NA STŘEŠE ARÉNY

JEDNOTLIVÉ SKLADBY JSOU SPECIFIKOVANÉ VIZ D.1.2.3 VÝPIS SKLADBY

VÝPIS NOVÝCH PRACÍ

1. DEMONTÁŽ, ULOŽENÍ A ZPĚTNÁ MONTÁŽ VZT POTRUBÍ, EL. KABELU A HROMOSVODNÝ STŘECHY – CELKEM 9 KS.
2. INSTALACE NOVÝCH STŘEŠNÍCH VRSTEV (20 ks), VČETNĚ UPOVĚŘENÍ KOPULOVÝCH PLECHŮ, KTERÉ KRYJÍVÍ TRAPEZOVÉ PLECHY V ŠIKMÉ A HORIZONTÁLNĚ ČASTI STŘECHY.
3. INSTALACE OCELOVÉ KONSTRUKCE V MÍSTĚ BÝVALÉHO ŽLABU.
4. INSTALACE NOVÝCH STŘEŠNÍCH VÝROBKŮ (20 ks), VČETNĚ MAPOJENÍ NA STAVAJÍCÍ KANALIZACI A PŘEVODNÍ SPÁROVÁNÍ Z 1 KE STŘEŠNÍM VÝTOKŮM
5. INSTALACE NOVÝCH VRSTEV NA HORNÍ UROVŇ BÉTOVÉHO NÁSTAVCE V HORNÍM ÚSEKU STŘECHY PŘI SPODŮVĚ
6. INSTALACE NOVÝCH KLEMPŘÍSKÝCH VÝROBKŮ NA ATICE PŘI SPODŮVĚ STŘECHY NAD ARENOU, VČETNĚ VÝMEZUJÍCÍHO PROFILU.
7. INSTALACE NOVÝCH STŘEŠNÍCH VRSTEV NA STŘEŠE OBVODOVÉHO OCHOZU.
8. INSTALACE STŘEŠNÍCH NÁSTAVCŮ DO STŘEŠNÍCH VÝTOKŮ.
9. INSTALACE NOVÝCH KLEMPŘÍSKÝCH VÝROBKŮ NA ATICE NA STŘEŠE OBVODOVÉHO OCHOZU.
10. INSTALACE NOVÝCH KLEMPŘÍSKÝCH VÝROBKŮ NA STŘEŠE OBVODOVÉHO OCHOZU.
14. INSTALACE NOVÝCH ŽEBŘÍKŮ NA STŘECHU ARENY.

PŘED REKONSTRUKCÍ JE POTŘEBA POSODIT SKUTEČNÝ STAV
VRSTEV A PRVKŮ, KTERÉ NEBYLY MOŽNÉ PŘEDEM OVĚŘIT, ANIŽ BY
NEBYL OHROŽEN PROVOZ A FUNKČNOST HALY A PŘÍPADNĚ UPRAVIT
NÁVRH DLE DANÉHO ZJIŠTĚNÍ.

PŘED REKONSTRUKCÍ OBVODOVÉHO OCHOZU JE POTŘEBA NEJPRVE POSODUIT STAV A NUTNOST VŠECH TECHNOLOGICKÝCH ZAŘÍZENÍ, JEJICH PŘESUN NA VODNÉ JÍŠTO. POSODUIT STAV A NUTNOST REKLAMNÍCH PLOCH A JEJICH KOTVENÍ. ZJISTIT PŘESNOU SKLADBU ATIKY A STĚNY NA OBVODOVÉM OCHOZU, KTERÉ NEBYLO MOŽNÉ ZJISTIT ANIŽ BY NEBYL OHROŽEN PROVOZ A FUNKČNOST HALY. OCHOZ REŠIT KOMPLEXNĚ I S REKONSTRUKCÍ OBVODOVÉHO PLÁŠTĚ.

POZNÁMKY

- [illegible]

OBEČNÉ POZNÁMKY


POUŽITÉ ZKRATKY:

AD	AUTORSKÝ DOZOR
INV	INVESTOR
GD	GENERÁLNÍ DODAVATEL
DS	TECHNICKÝ DOZOR INVESTORA
TDI	PROJEKTOVÁ DOKUMENTACE PRO PROVÁDĚNÍ STAVBY
DD	DÍLENSKÁ DOKUMENTACE

- [illegible]

GENERÁLNÍ PROJEKTANT dkarchitekti s.r.o. KŘENOVA 409/52, TRNÁVA, 602 00 BRNO IČO: 052 236 DIČ: CZ 052 90 236	
ARCHITEKT ING. ARCH. D. KUDLA	HLAVNÍ INŽENÝR PROJEKTU ING. P. CIPRYS
VYPRACOVAL ING. PETR CIPRYS	

NÁZEV AKCE
REKONSTRUKCE STŘECHY HALY RONDO
MÍSTO STAVBY KRÍDLOVICKÁ 911/34, 603 00 BRNO-STŘED
KATASTRÁLNÍ ÚZEMÍ STARÉ BRNO (610089)
INVESTOR STAREZ - SPORT, A.S.

ČÁST DOKUMENTACE		
D.1.1 ARCHITEKTONICKO-STAVEBNÍ ŘEŠENÍ		
NÁZEV DOKUMENTU:		
<div> <div> PŮDORYS STŘECHY - NOVÉ KONSTRUKCE </div> </div>		
MĚŘÍTKO	VÝŠKA : ŠÍŘKA Bp	SEVERKA 
1:200	203,30 M N. M.	
KÓD DOKUMENTU - REVIZE:	OBJEKT	STUPĚŇ PD
D.1.1.03	SO 101AB	DPS
PARÉ:	ČÍSLO ZAKÁZKY:	DATUM
	2303010	05/2023