


LEGENDA			
Stávající	Nové	Stávající stav	
		Plochy a konstrukce dotčené demolicí	
LEGENDA MATERIÁLŮ		Zároveň území dotčené stavbou/rekonstrukcí	
		TEPELNÁ IZOLACE	
		ŽELEZOBETON	
		ŠTĚRKOVÝ PODSYP	
		NEURČENÉ PODLOŽÍ	

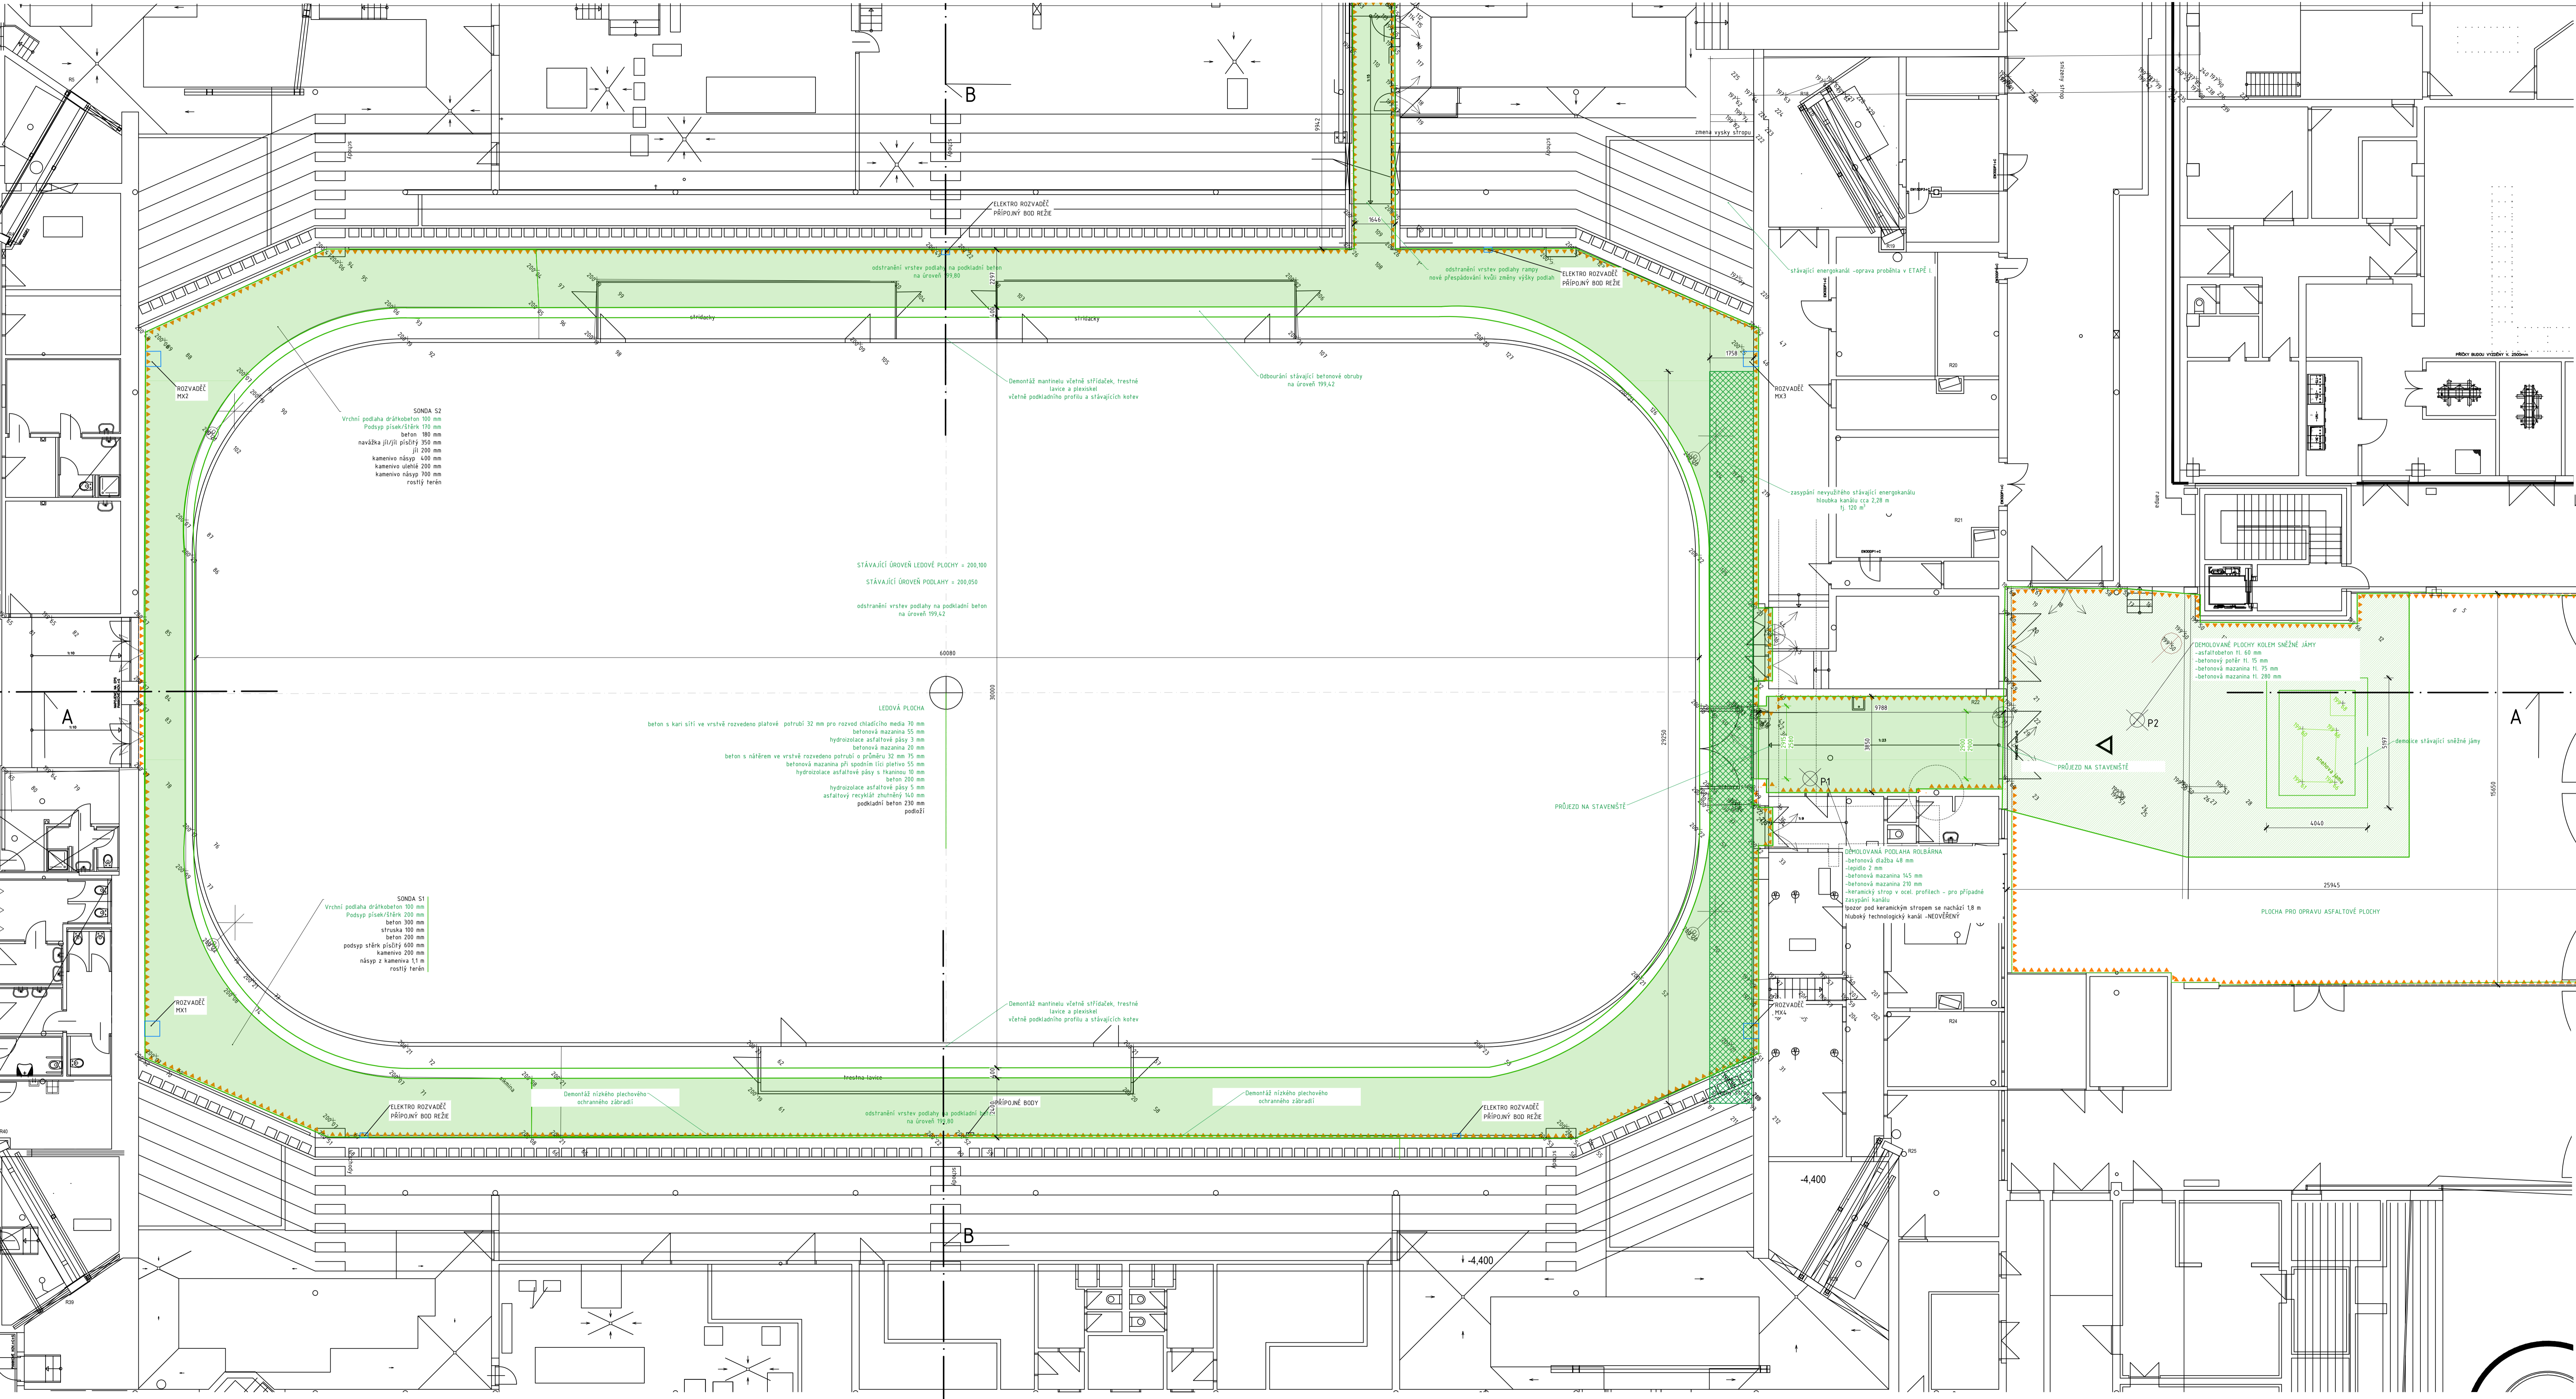

PŘED ZAHÁJENÍM STAVBY JE NUTNÉ PŘENést STŘED LEDOVÉ PLOCHY TAK, ABY SE POLOHA BODU MOHLA PRO DALŠÍ STAVEBNÍ ČINNOSTI OVĚRIT.
STŘED STÁVAJÍCÍ LEDOVÉ PLOCHY A NOVÉ LEDOVÉ PLOCHY JE TOTÉŽNÝ !!
STÁVAJÍCÍ ROZVADĚČ MX JE NUTNÉ PŘED ZAPOČÍTÍM DEMOLIČNÍCH PRACÍ OCHRÁNIT, ABY NEDOŠLO K JEJICH POŠKOZENÍ

A	01	02	03	04	05	06	07	08	09	M	2,0	4,0m	6,0	Bpv	±0,000
	10				20				30						200,10

AUTORIZACE	ČKAIT 140 00 348 - Ing. JPI Žák
AS PROJECT s.r.o.	

ARCHITEKTURA, PROJEKCE, ENGINEERING, ODVÁTELSKÁ ČINNOST A PROJEJ Humpolecká 2122, 393 01 PELHŘIMOV, TEL: 565 326 870, WWW.ASPROJECTEU			
Hlavní architekt Ing. JPI Žák	Hlavní projektant Ing. JPI Žák	Zodpovědný projektant Ing. JPI Žák	Vypracoval Ing. Lenka Přecházková

Hala Ronde - REKONSTRUKCE LEDOVÉ PLOCHY			
INVESTOR	STAREZ - SPORT, a.s. Křídlovická 911/34, 603 00 Brno	FORMÁT	12 x A4
MÍSTO STAVBY:	k.ú. Staré Brno par.č. 14/0/1 a 14/0/2	DATA	06/2023
CHARAKTER STAVBY:	stavební úpravy	STUPĚŇ DOK.	OPS
DOKUMENTACE:	D.1.50 01 rekonstrukce ledové plochy D.1.1. Architektonicko-stavební řešení	Č. ZAKÁZKY	118/23
		Č. ARCHIVNÍ	118/C2
DESIGN	Půdorys - DEMOLICE	HEŘÍTKO	ČÍS. VÝKRESU
		1:100	D1.1. 11

Tento výkres je součástí projektu a jeho obsahem je pouze informace o stavu stavebního objektu a jeho konstrukci. Všechny údaje a informace jsou zobrazeny pouze pro informaci a nejsou závazné. 