


PŮDORYS 2NP - NOVÝ STAV  
KANALIZACE - M 1:50

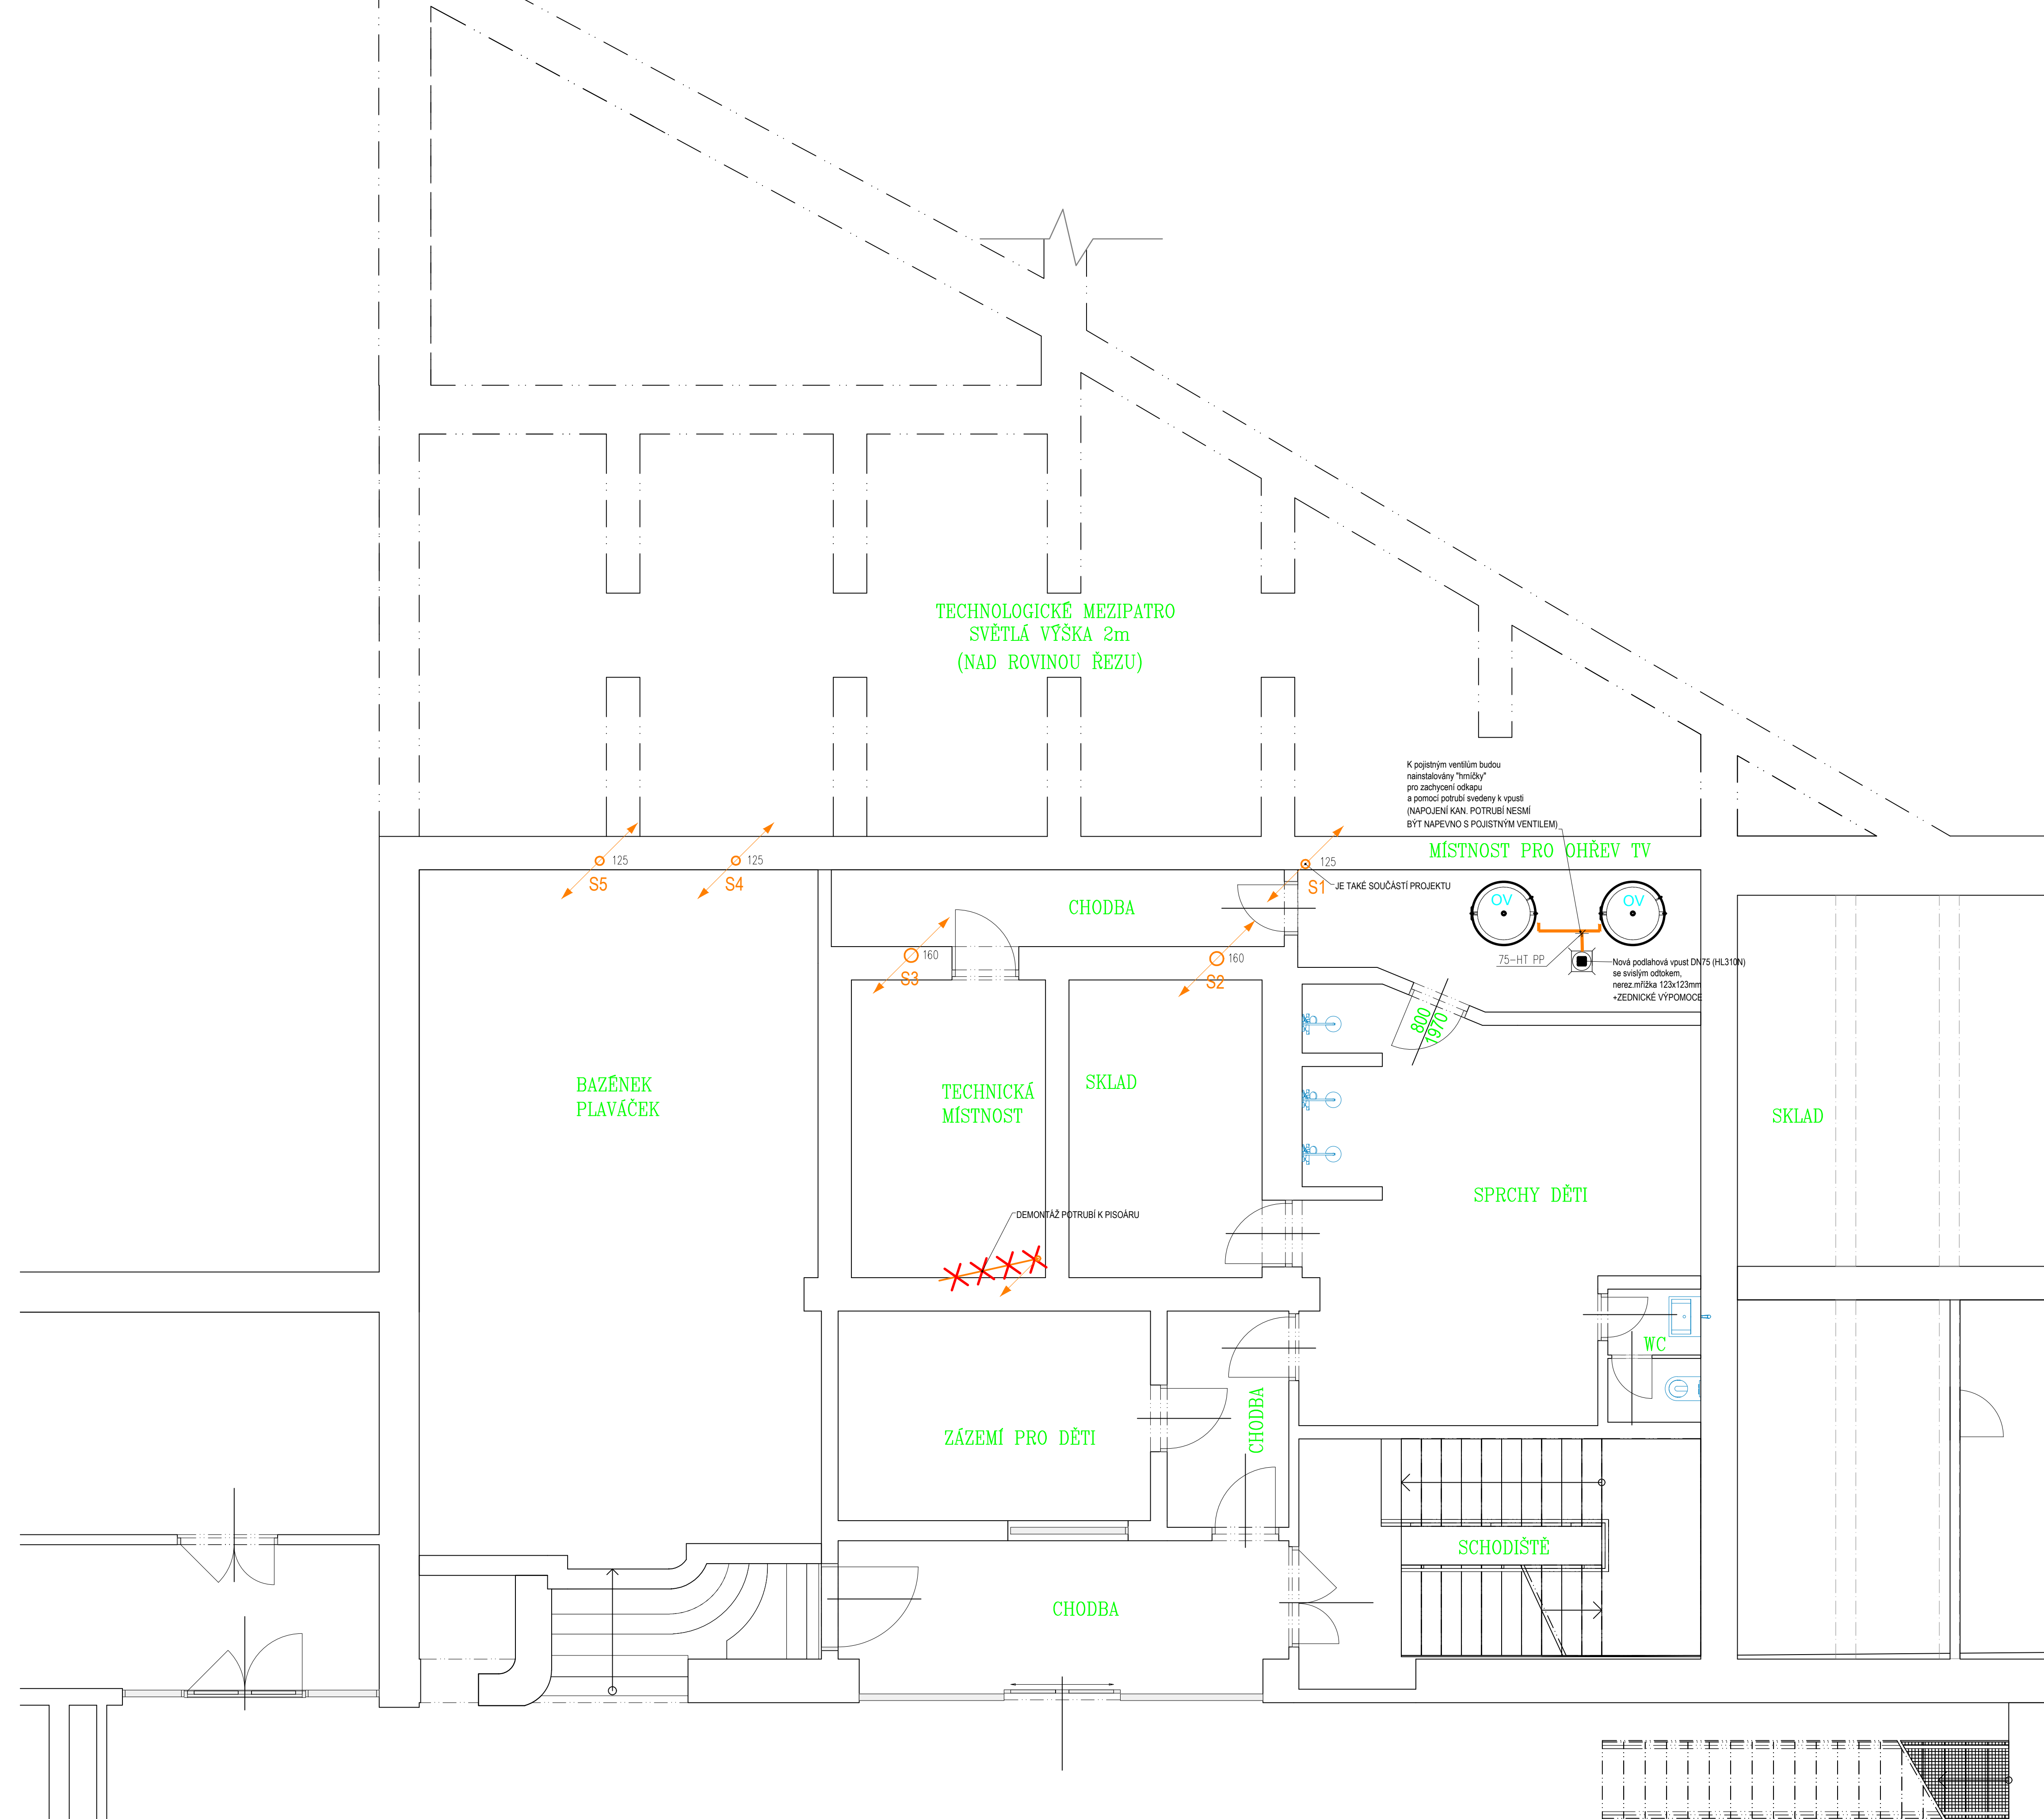

POPIS ZAŘÍZENÍ

OV ZÁSOBNÍKOVÝ OHŘÍVAČ VODY 750 l  
STOJATÝ  
UŽITNÝ OBJEM = 763 l  
PRŮKON TOPNÉHO TĚLESA = 9 kW  
ROZMĚRY (Ø x V) = 790 x 1870 mm  
ZÁSOBNÍK SE SNÍMATELNOU IZOLACÍ

POZOR: ABY DODANÝ VÝROBEK PROŠEL DVEŘMI!



LEGENDA ČAR

STÁVAJÍCÍ NOVÉ  
SPLAŠKOVÉ POTRUBÍ KANALIZACE - PP HT  
S5 125  
110-HT PP  
Č.ČK110  
STOUPACÍ POTRUBÍ  
SPLAŠKOVÉ KANALIZACE  
DIMENZE STOUPACÍHO POTRUBÍ  
DIMENZE POTRUBÍ  
ČISTÍCÍ KUS  
PODLAHOVÁ VPUŠT'

POZNÁMKY

- 1) HRANICE ŘEŠENÉHO ÚZEMÍ V RÁMCI ZÁZEMÍ POSILOVNY  
2) STÁVAJÍCÍ SVODNÉ KANALIZAČNÍ POTRUBÍ VEDOUČÍ Z POSILOVNY BUDE DEMONTÁŽOVÁNO  
3) STÁVAJÍCÍ LEŽÁTE KAMENINOVÉ POTRUBÍ V 1. NP BUDE ZACHOVÁNO  
4) STOUPACÍ A PŘÍPOJOVACÍ POTRUBÍ BUDE PROVEDENO POTRUBNÍM HT - SYSTÉMEM (PP)  
5) MINIMÁLNÍ SKLON PŘÍPOJOVACÍHO POTRUBÍ BUDE 3‰  
6) MINIMÁLNÍ SKLON SVODNÉHO POTRUBÍ SPLAŠKOVÉ KANALIZACE BUDE 2‰  
7) NA POTRUBÍ BUDOU INSTALOVÁNY ČISTÍCÍ TVAROVKY DLE ČSN 75 6760  
7) ZAŘÍZOVACÍ PŘEDMĚTY BUDOU VYBAVENY ZAPACHOVÝMI UZÁVĚRY

ORIENTAČNÍ PLÁNEK

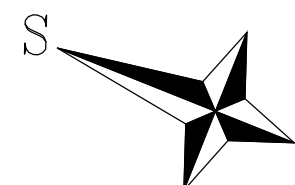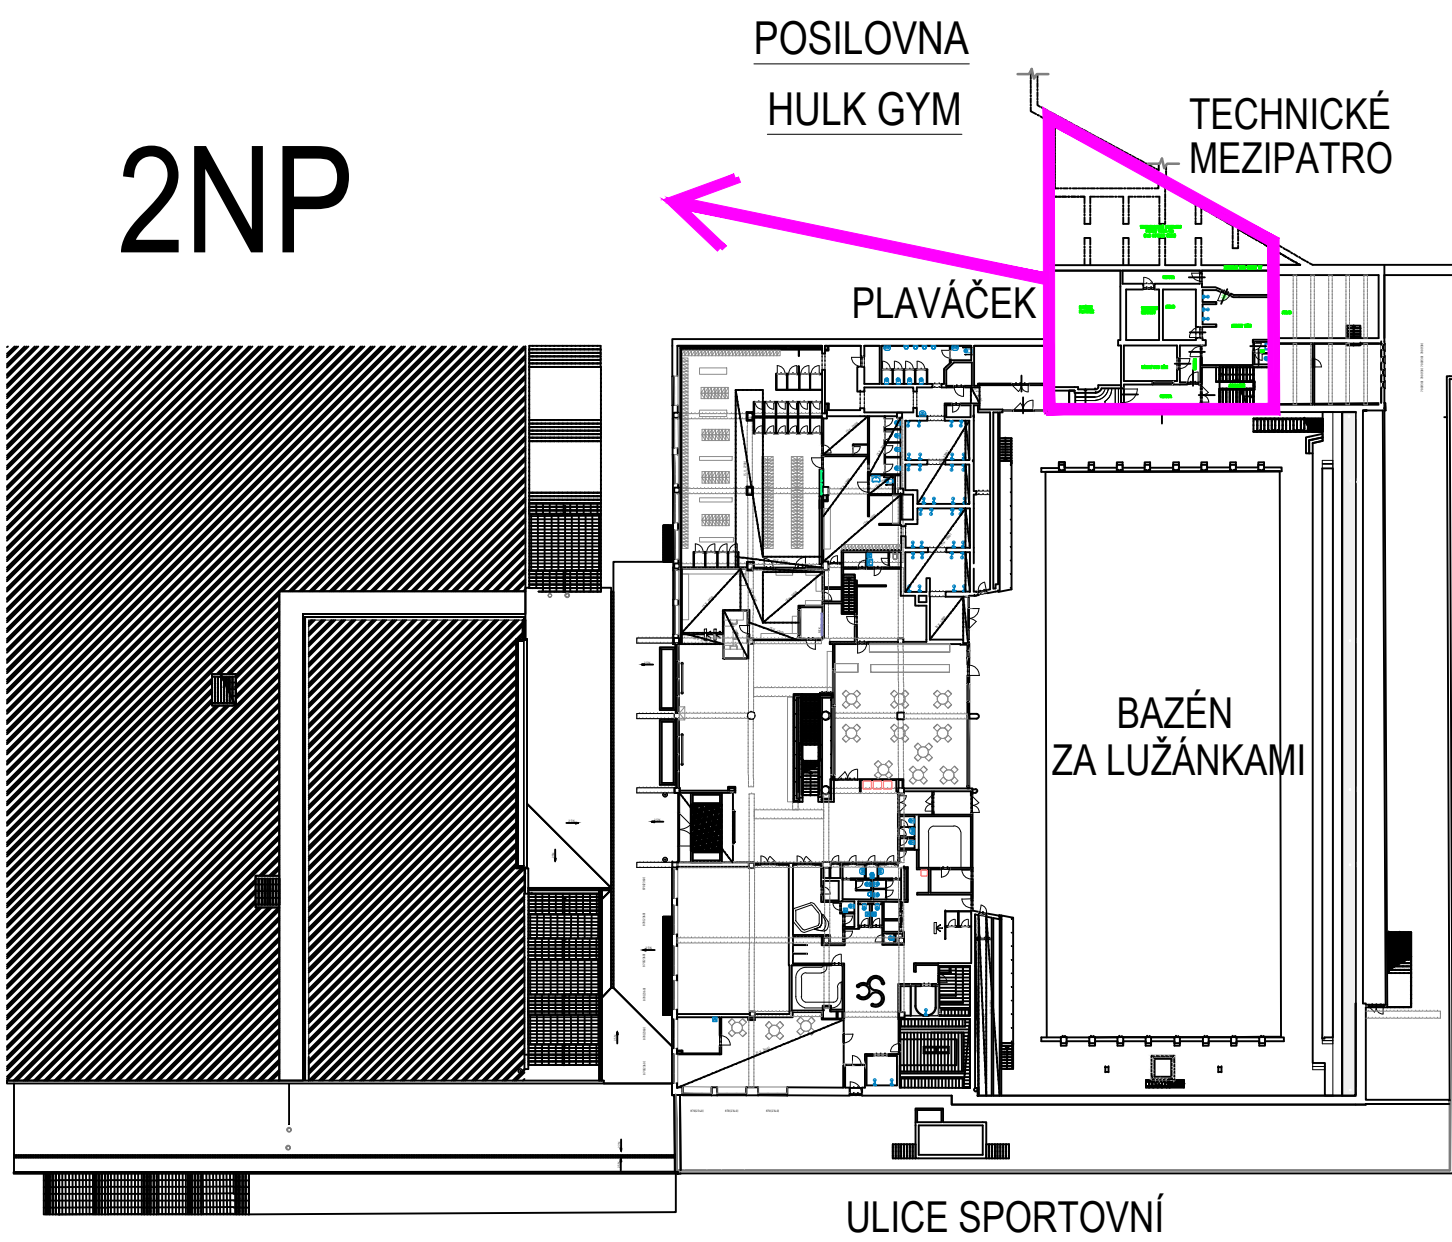

NÁZEV AKCE: OPRAVA POTRUBÍ POSILOVNY BAZÉN ZA LUŽÁNKAMI, BRNO		MÍSTO STAVBY: Bazén za Lužánkami Sportovní 581/IIa, 602 00, Brno-Křivošova Pole	AUTORIZACE:	
GENERÁLNÍ PROJEKTANT: DOLPRO	OBJEDNATEL: STAREZ - SPORT, a.s. Ing. Lukáš Doležal, Střední 373/55, 602 00, Brno - Považská, IČO: 10752919	PARÉ Č.:		
AUTORIZACE: Ing. Lukáš Doležal, Střední 373/55, 602 00, Brno - Považská, IČO: 10752919	ING. STANISLAV KABEŠ, ČSČ:	ZAKÁZKA:		
VYPRACOVAL: KONTAKT:	ING. LUKÁŠ DOLEŽAL, dolpro@gmail.cz	776 314 995	STUPĚN:	DPS
PROJESE: D.4.1 - ZDRAVOTECHNIKA	FORMAT:	A1	DATUM:	07/2023
VÝKRES: PŮDORYS 2NP - NS - KANALIZACE	MĚŘITKO:	1:50	OZNAČENÍ:	D.4.1.02