


REKONSTRUKCE KANCELÁŘSKÉ BUDOVY KŘÍŽKOVSKÉHO - INTERIÉROVÉ ŘEŠENÍ

06/2024

MATERIÁLOVÉ ŘEŠENÍ INTERIÉRU

PŮDORYS 2NP (M1:50)

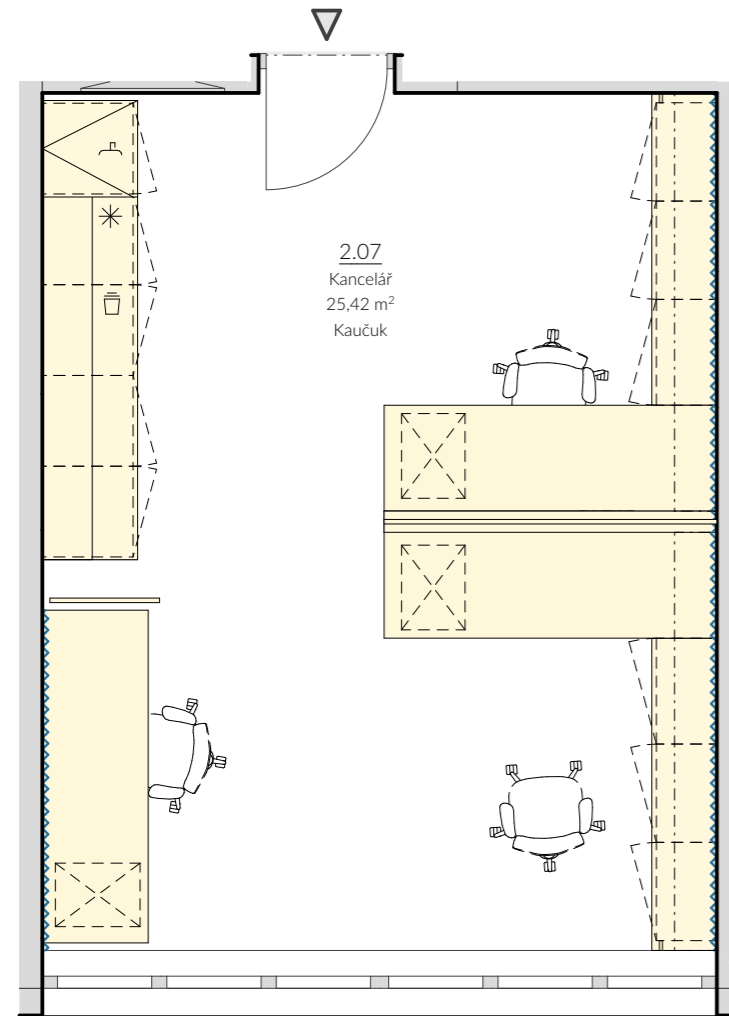




ŘEŠENÍ KANCELÁŘÍ - m.č. 2.07

KANCELÁŘ 2.07 - CHARAKTERISTICKÉ ŘEŠENÍ BĚŽNÉ KANCELÁŘE




ŘEŠENÍ KANCELÁŘÍ - m.č. 2.07

KANCELÁŘ 2.07 - CHARAKTERISTICKÉ ŘEŠENÍ BĚŽNÉ KANCELÁŘE

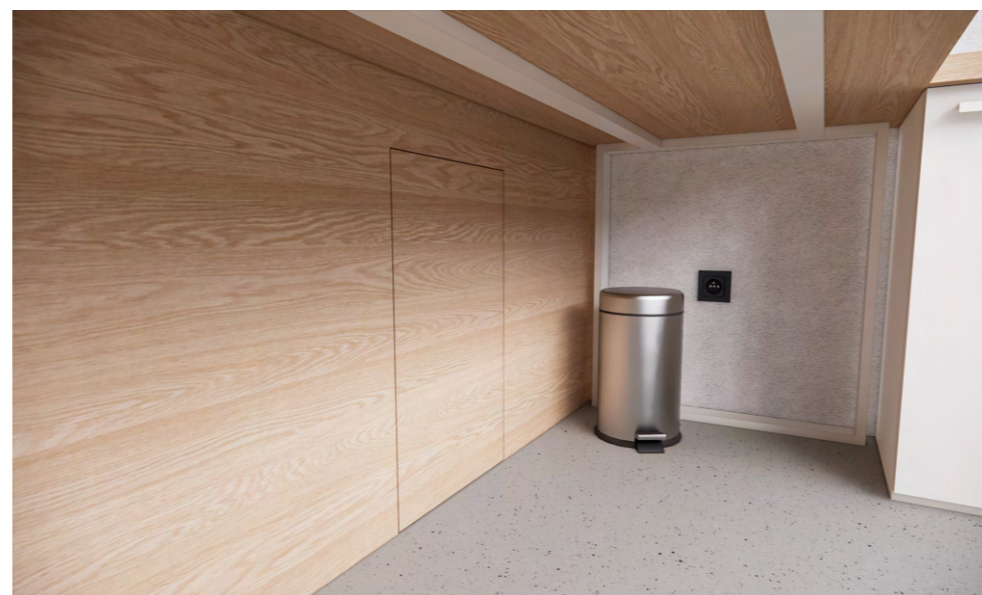


PŮDORYS 1NP (M1:50)

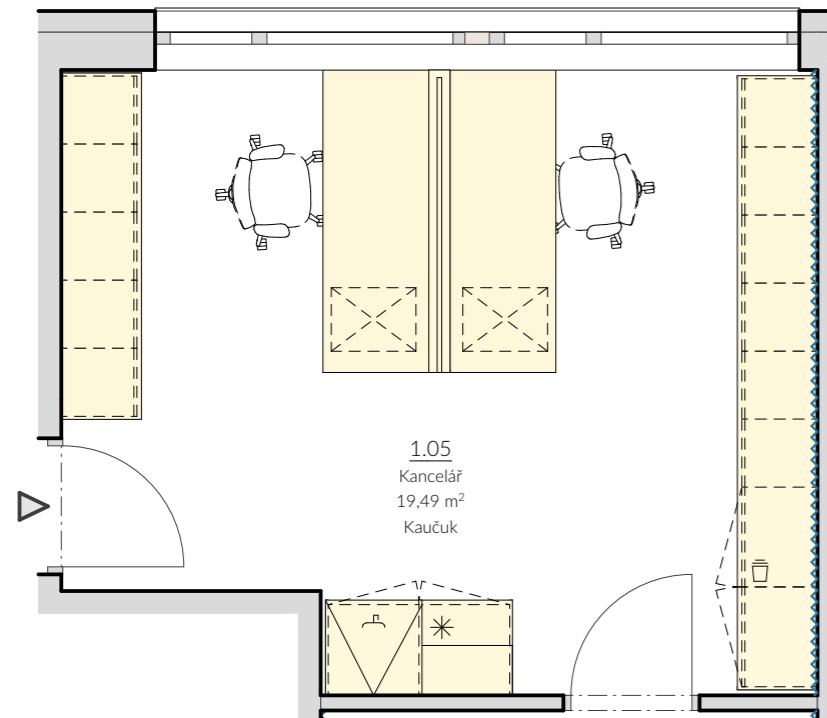






PŮDORYS 1NP (M1:50)

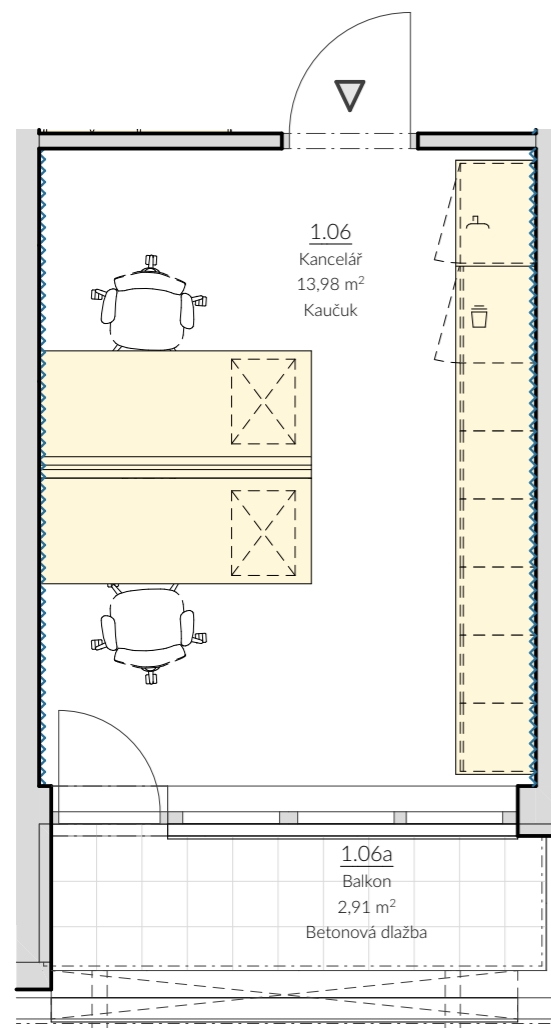




PŮDORYS 1NP (M1:50)

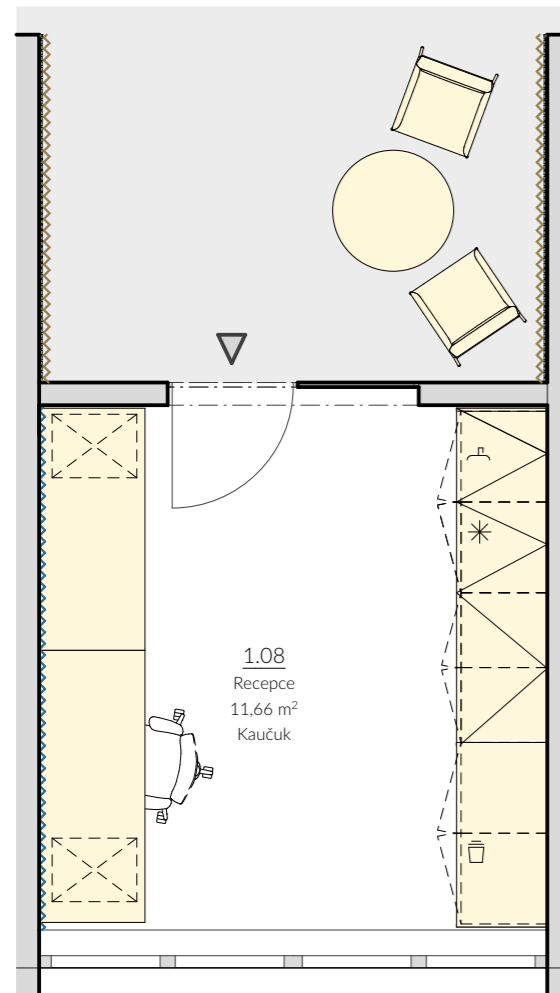



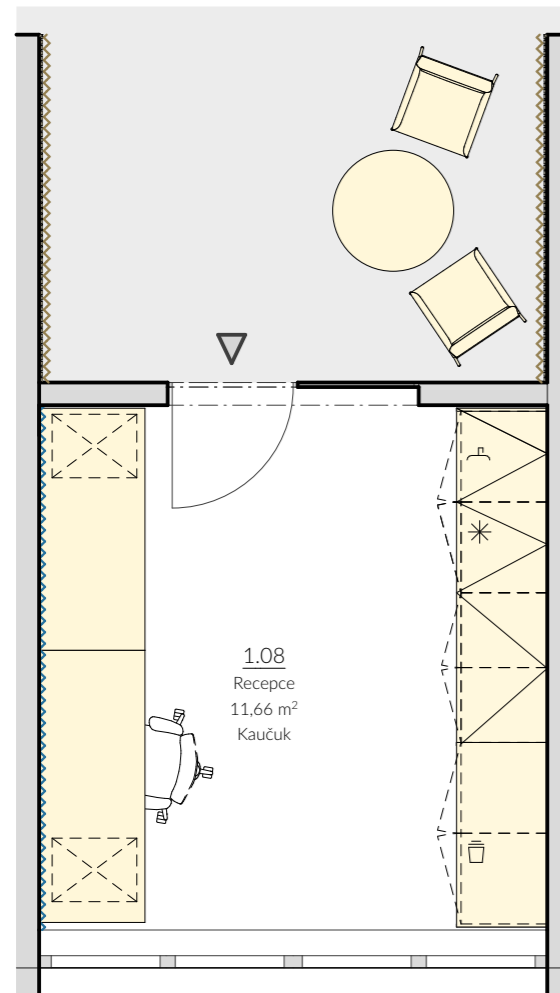




ŘEŠENÍ KANCELÁŘÍ - MATERIÁLOVÉ ŘEŠENÍ



Dřevodekor
- buk světlý, bez suků a vad dřeva
- egger H1362 ST12 Dub Baronia světlý

 

Barva
- bílá matná, povrch BS (bureau structure)
- egger W1000 ST9 Premiově bílá
(alternativně 8685 BS Sněhově bílá)




Paravany
- akustická plst' z PET vláken
- tmavě šedohnědá
- podnož/uchycení lakovaný kov bílý
- Woodpasta Echoblock Savanna




Podlaha
- přírodní kaučuk, světlá šedá
- noraplan unita 7102

PŮDORYS 2NP (M1:50)

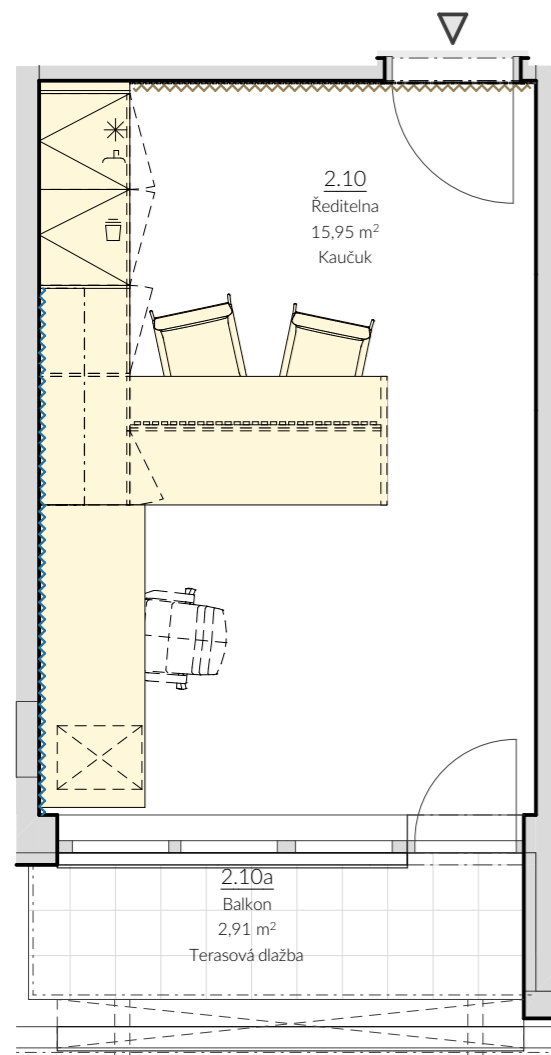






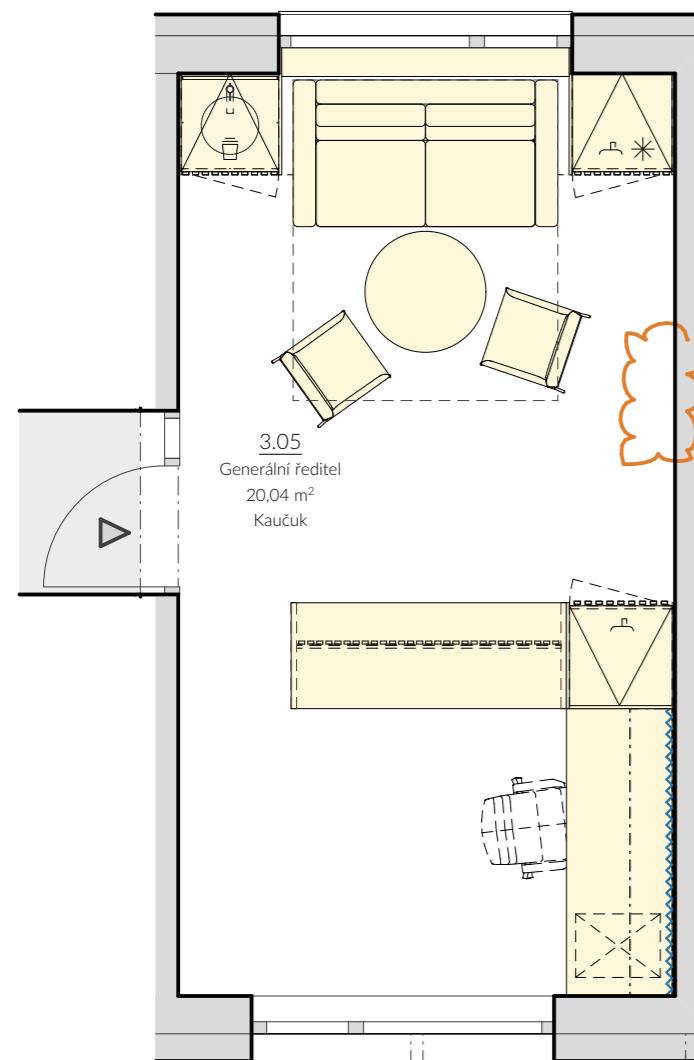




ŘEŠENÍ ŘEDITELN - m.č. 3.05

ŘEŠENÍ ŘEDITELSKÉ KANCELÁŘE 3.05

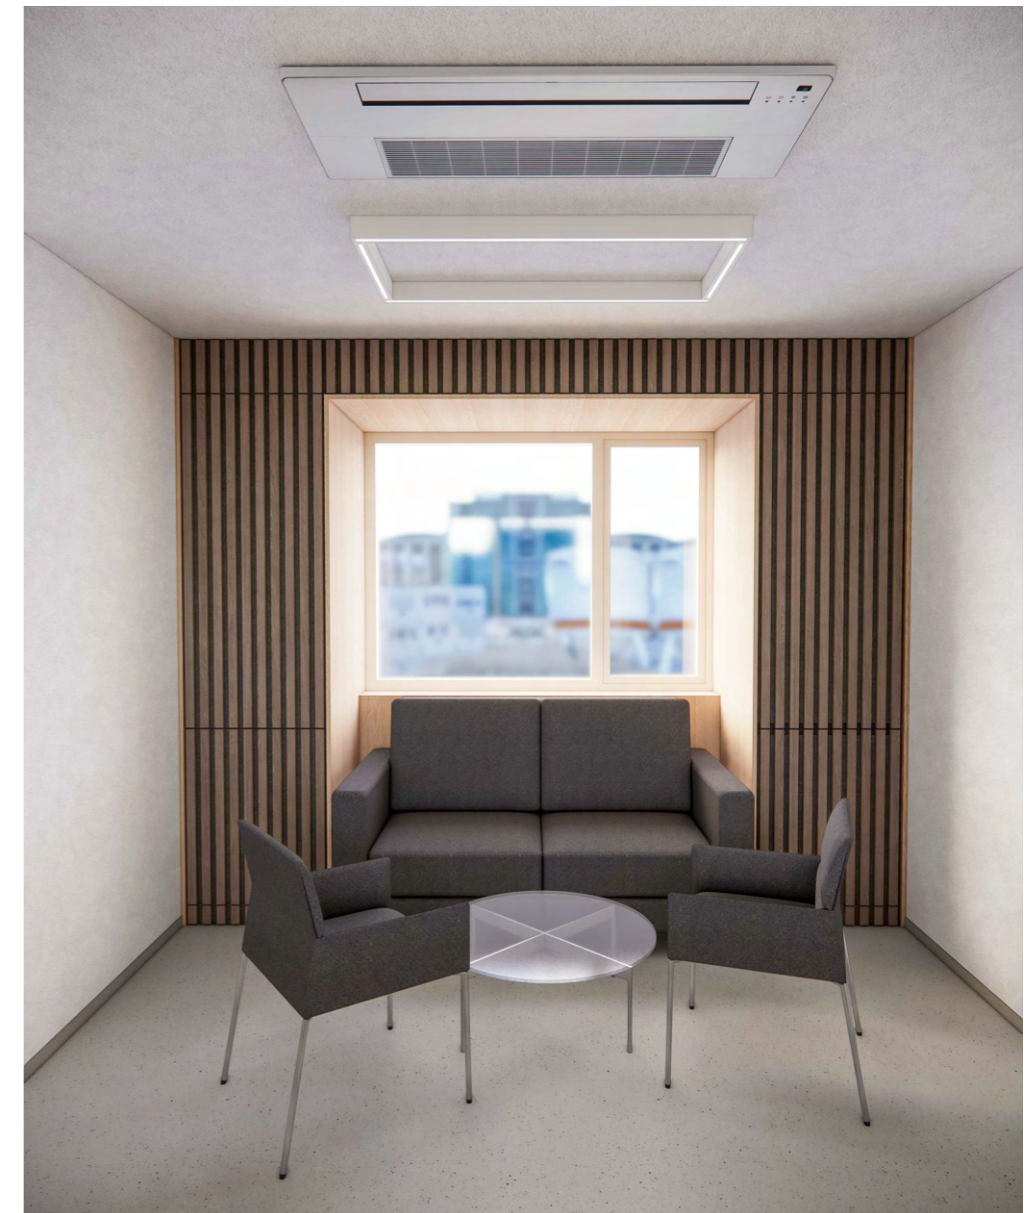


PŮDORYS 3NP (M1:50)

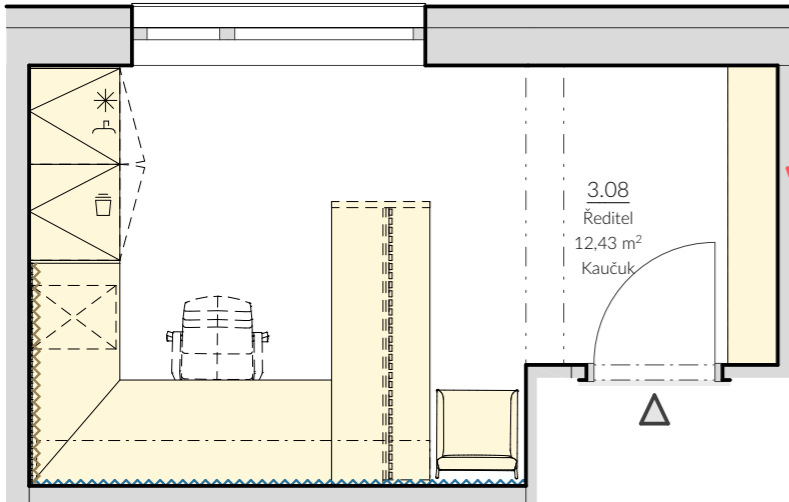




ŘEŠENÍ ŘEDITELN - MATERIÁLOVÉ ŘEŠENÍ

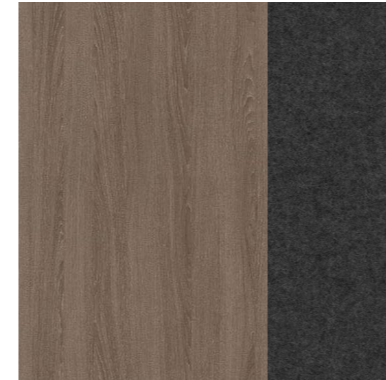

Lamely - dřevodekor
- ořech tmavý
- Woodpasta lamely Ořech pastel
- podklad Woodpasta Echoblock Dark knight



Dřevodekor
- buk světlý, bez suků a vad dřeva
- egger H1362 ST12 Dub Baronia světlý

 

Barva
- bílá matná, povrch BS (bureau structure)
- egger W1000 ST9 Premiově bílá
(alternativně 8685 BS Sněhově bílá)




Kovové doplňky
- chrom leštěný





Potahová látka
- tmavě šedá



Podlaha
- přírodní kaučuk, světlá šedá
- noraplan unita 7102

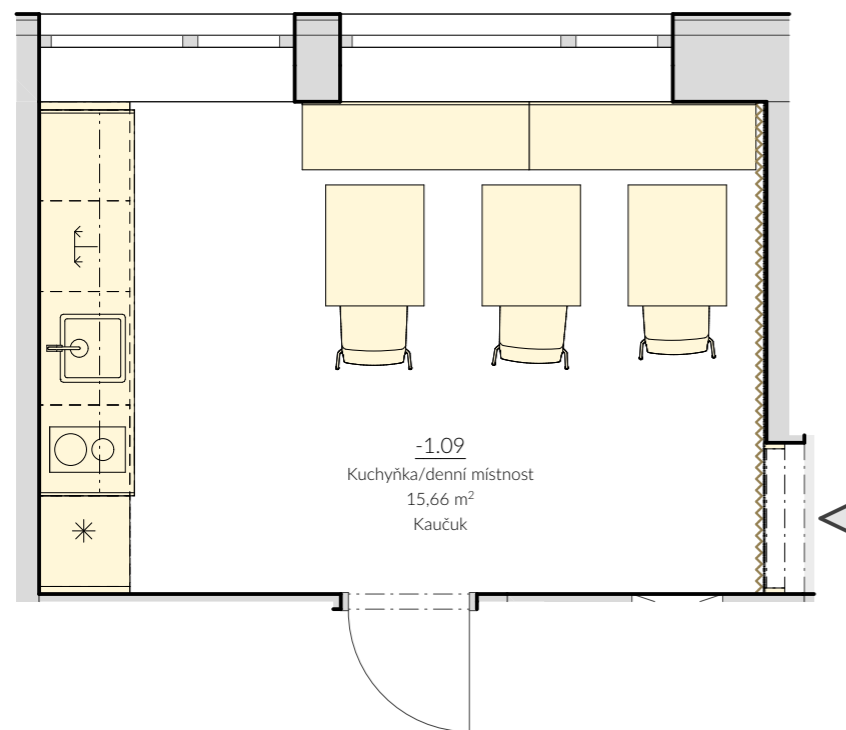

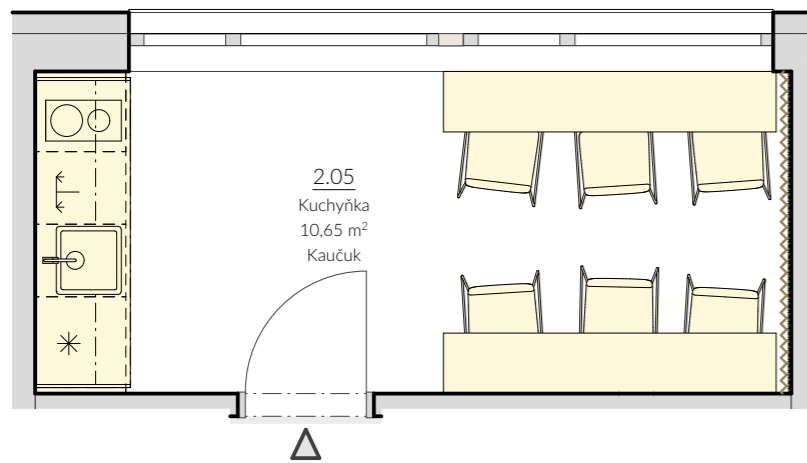

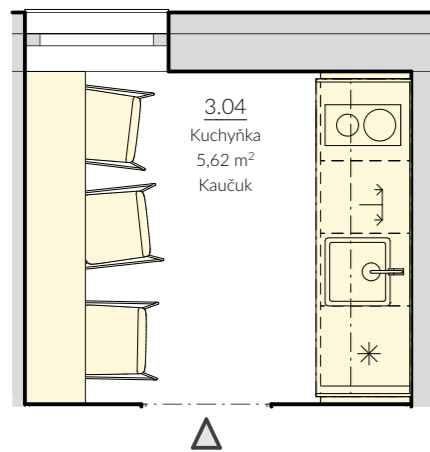


DENNÍ MÍSTNOSTI - MATERIÁLOVÉ ŘEŠENÍ




Židle polstrování
- tmavě šedá



Dřevodekor
- buk světlý, bez suků a vad dřeva
- egger H1362 ST12 Dub Baronia světlý

 

Barva
- bílá matná, povrch BS (bureau structure)
- egger W1000 ST9 Premiově bílá
(alternativně 8685 BS Sněhově bílá)

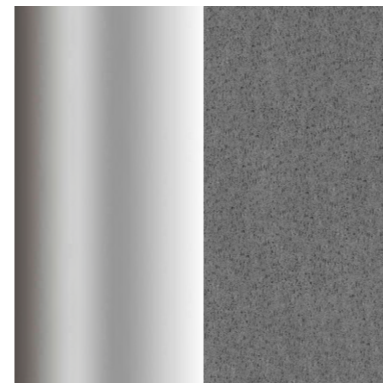

Kovové doplňky
- chrom leštěný (sedací nábytek)
- granit šedý (doplňky linky - dřez, ...)



Pracovní plocha
- kamenný dekor
- barva bílá/krémová
- egger F230 ST75 Pietra Fanano světle šedá




Podlaha
- přírodní kaučuk, světlá šedá
- noraplan unita 7102

ŘEŠENÍ KOMUNIKAČNÍCH PROSTOR - m.č. 2.02
CHARAKTERISTICKÉ ŘEŠENÍ CENTRÁLNÍ CHODBY 2.02 A ČAJOVÉ KUCHYŇKY




ŘEŠENÍ KOMUNIKAČNÍCH PROSTOR - MATERIÁLOVÉ ŘEŠENÍ

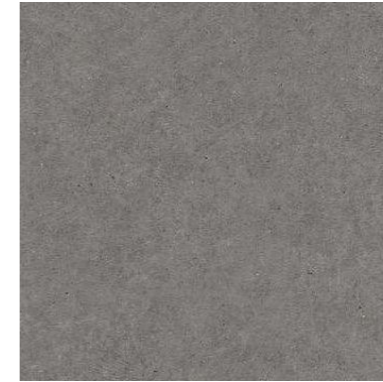

Pracovní plocha
- kamenný dekor
- barva tmavě šedá
- egger F208 ST75 Pietra Fanano šedá



Dřevodekor
- buk světlý, bez suků a vad dřeva
- egger H1362 ST12 Dub Baronia světlý


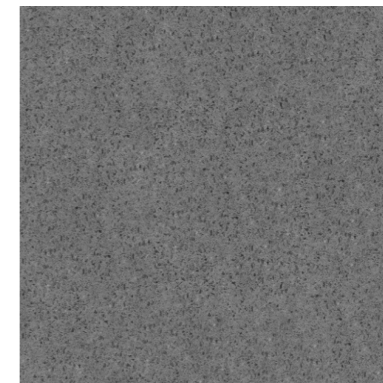


Doplňky linky
- granit šedý



Podlaha
- přírodní kaučuk, tmavě šedá
- noraplan unita 7108

PŮDORYS 1PP (M1:50)

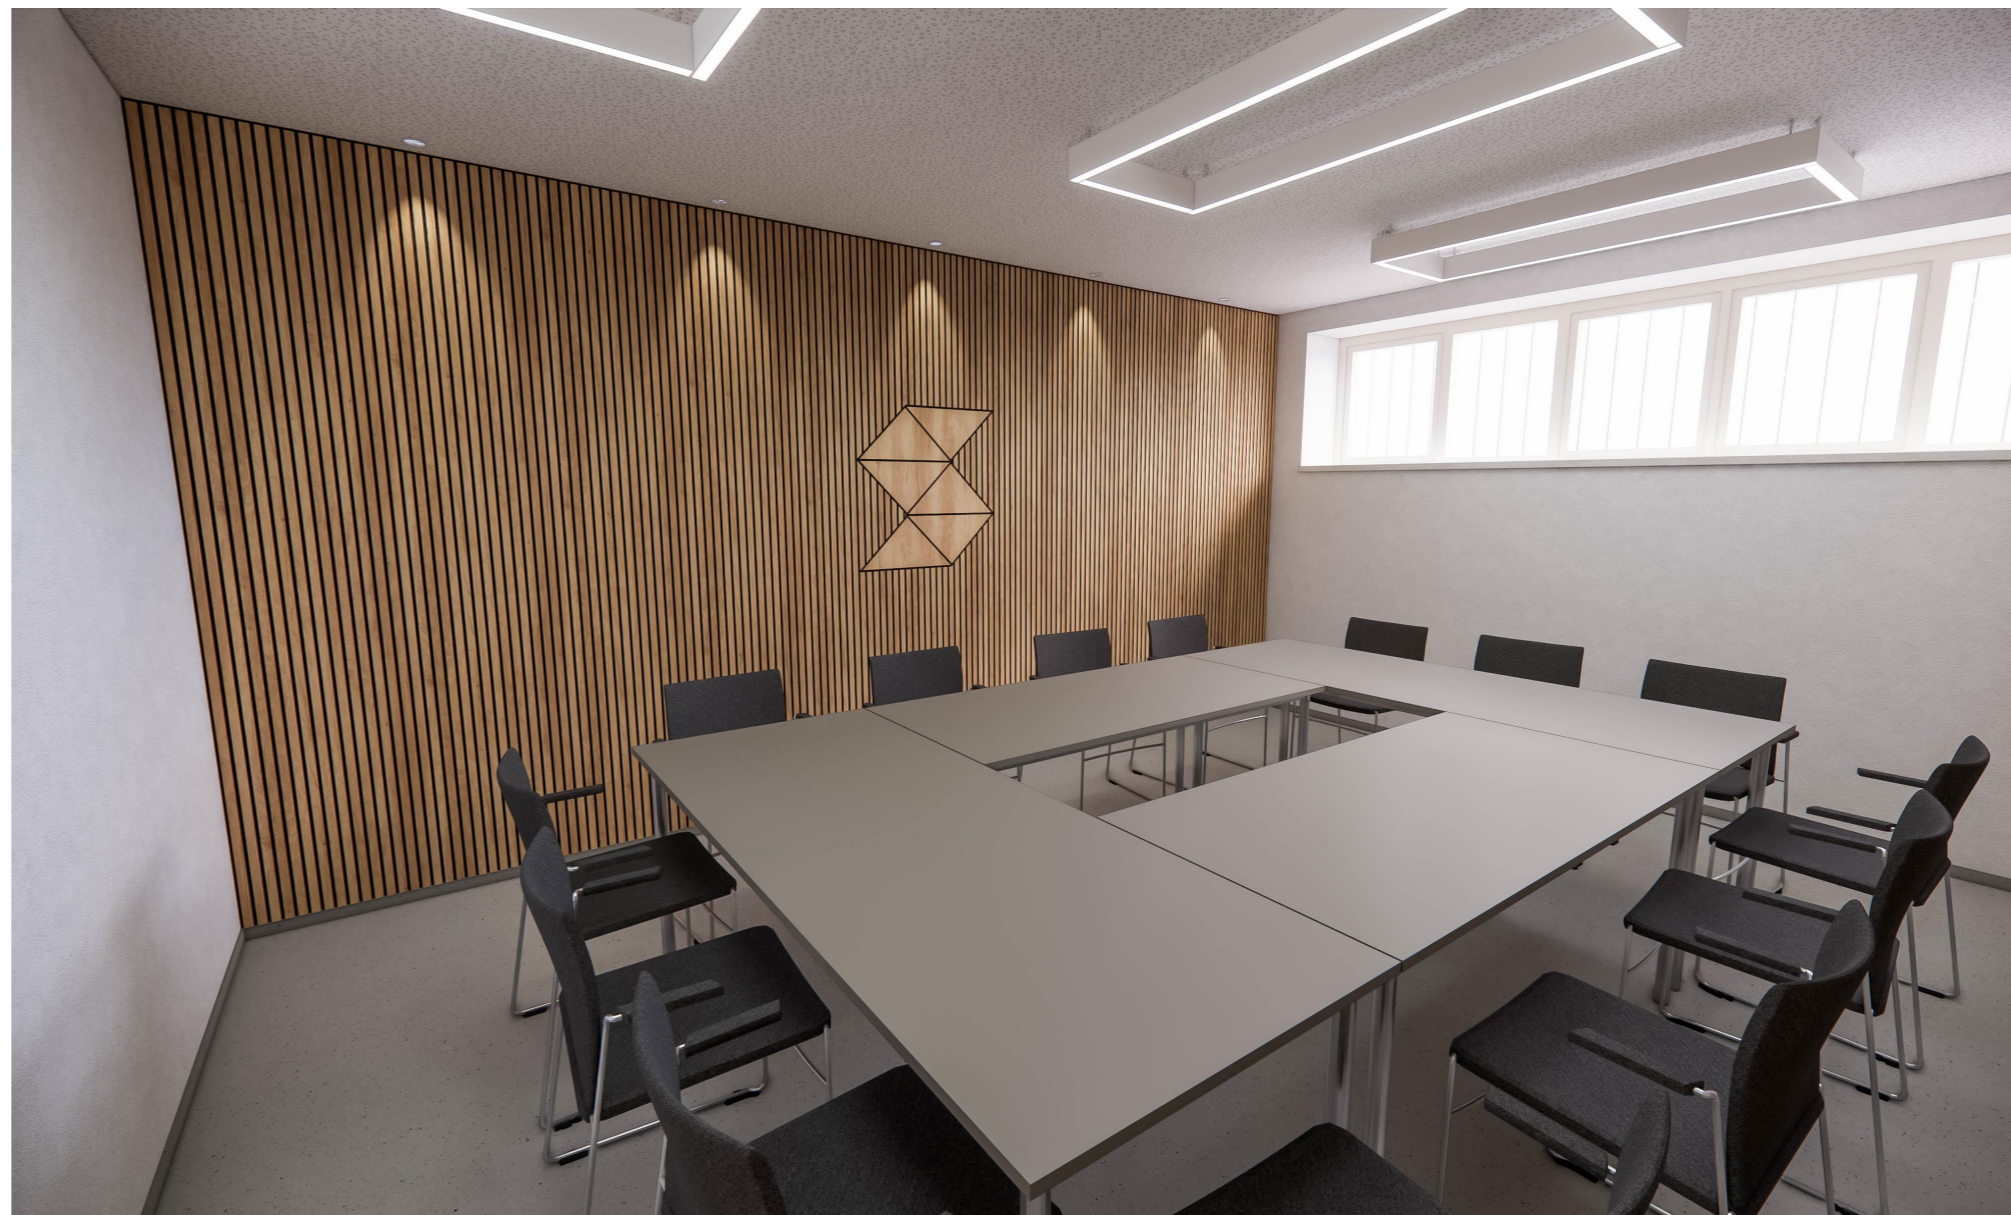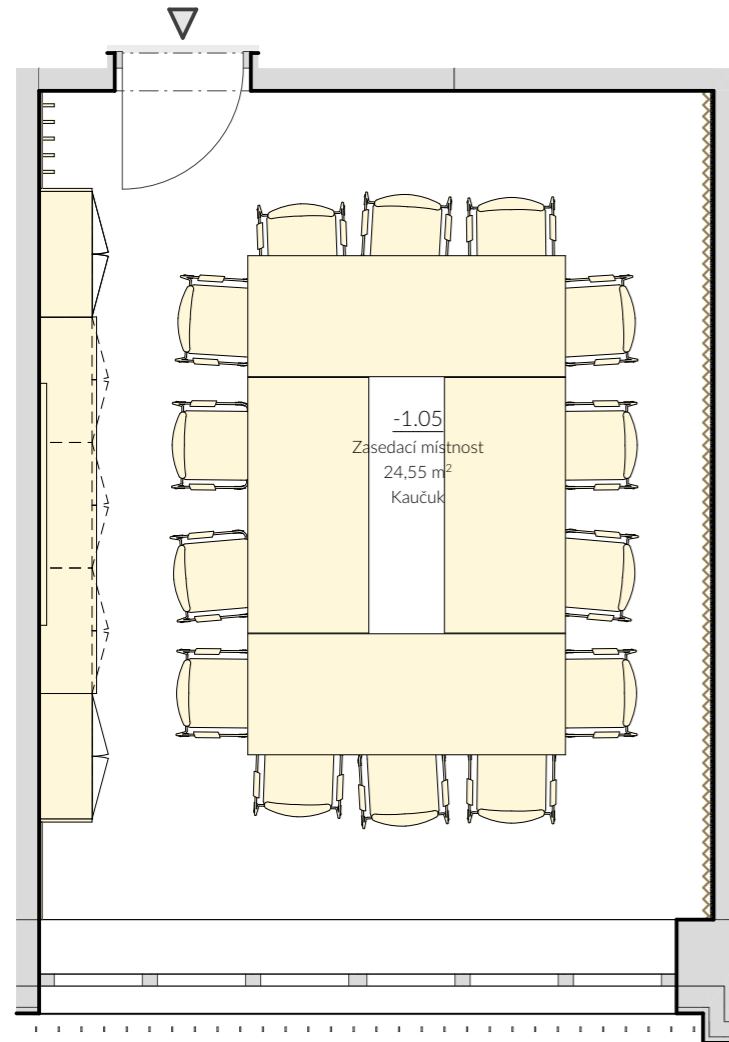






ŘEŠENÍ ZASEDACÍCH MÍSTNOSTÍ - m.č. -1.05

ZASEDACÍ MÍSTNOST -1.05

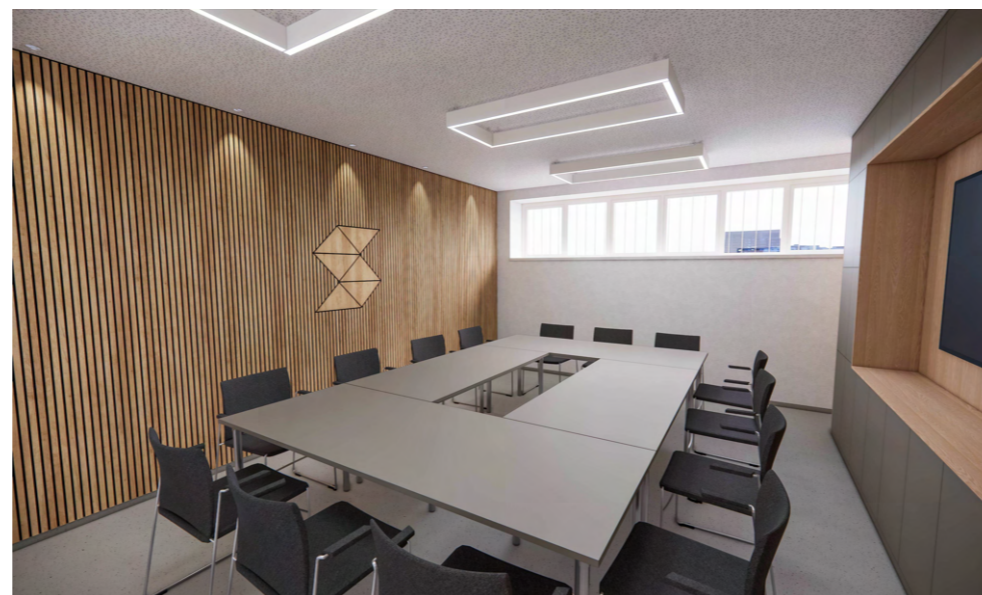


ŘEŠENÍ ZASEDACÍCH MÍSTNOSTÍ - MATERIÁLOVÉ ŘEŠENÍ - m.č. -1.05



Lamely - dřevodekor
- dub světlý
- Woodpasta lamely Ořech pastel
- podklad Woodpasta Echoblock Dark knight



Dřevodekor
- buk světlý, bez suků a vad dřeva
- egger H1362 ST12 Dub Baronia světlý

 

Barva
- šedá matná, povrch BS (bureau structure)
- RAL 7030 Kamenná šedá



Židle
- potahová látka tmavě šedá






Kovové doplňky
- chrom leštěný



Podlaha
- přírodní kaučuk, světlá šedá
- noraplan unita 7102

PŮDORYS 3NP (M1:50)

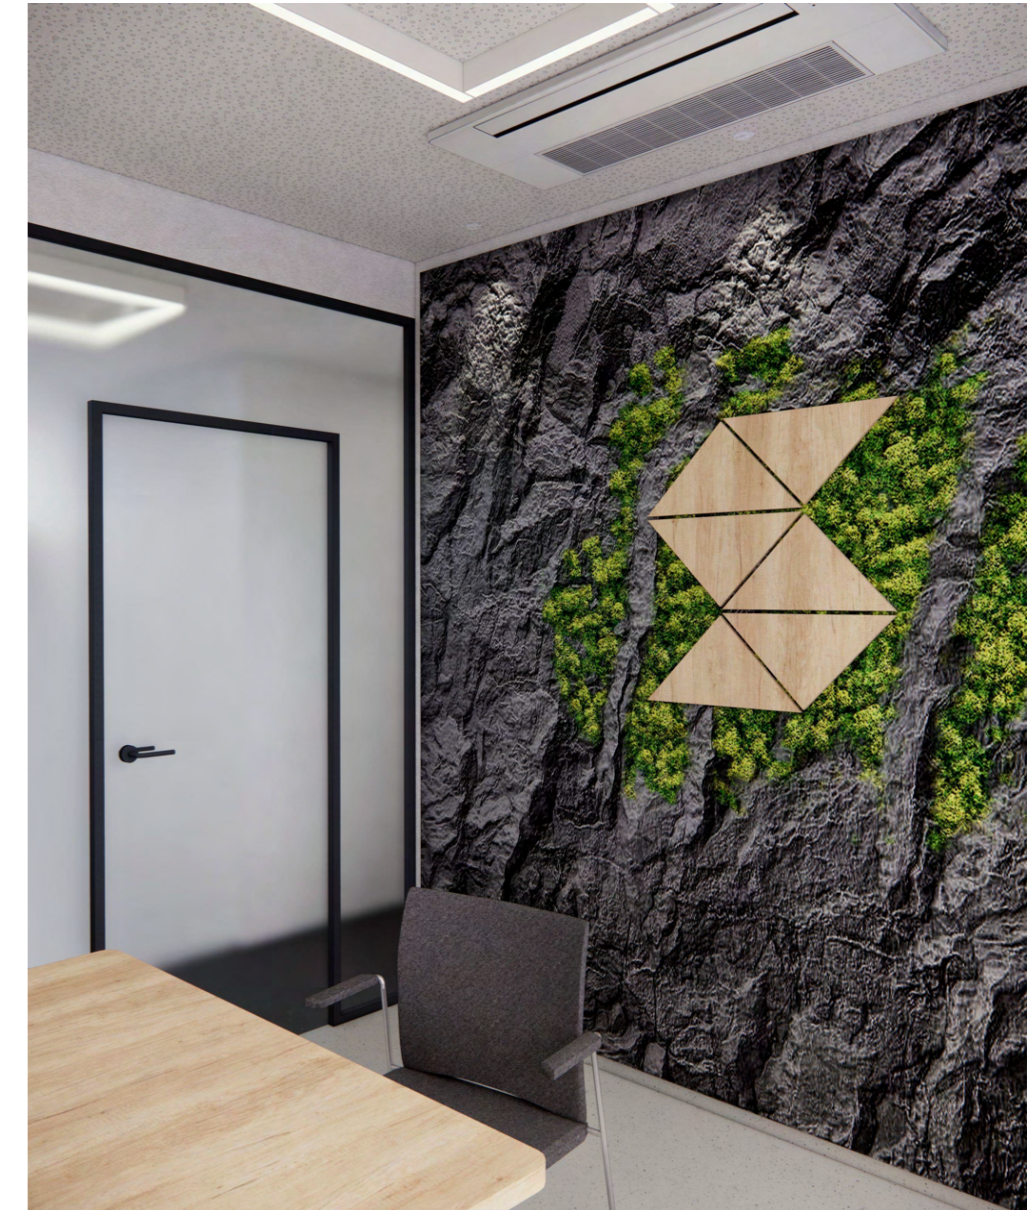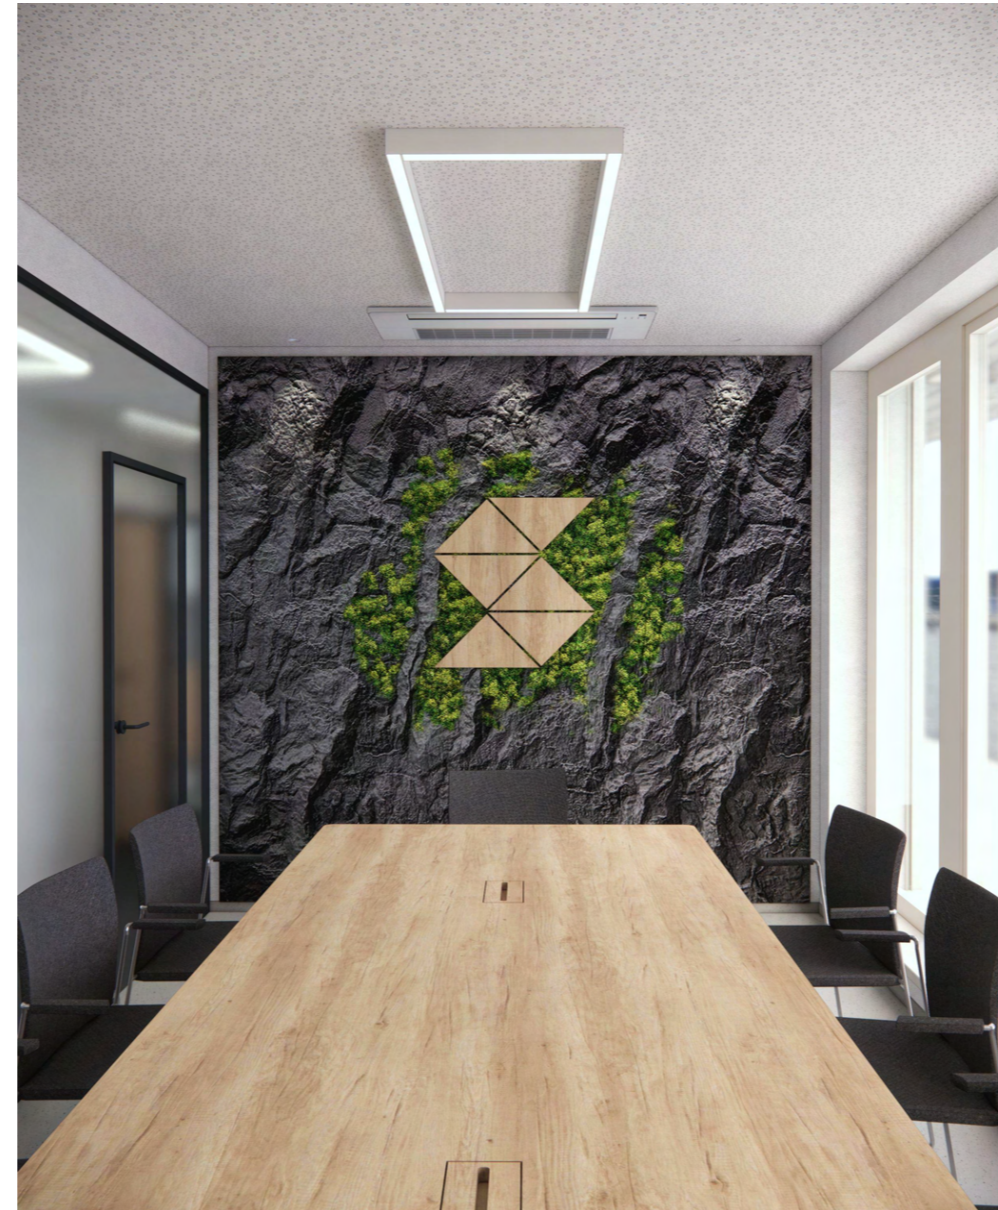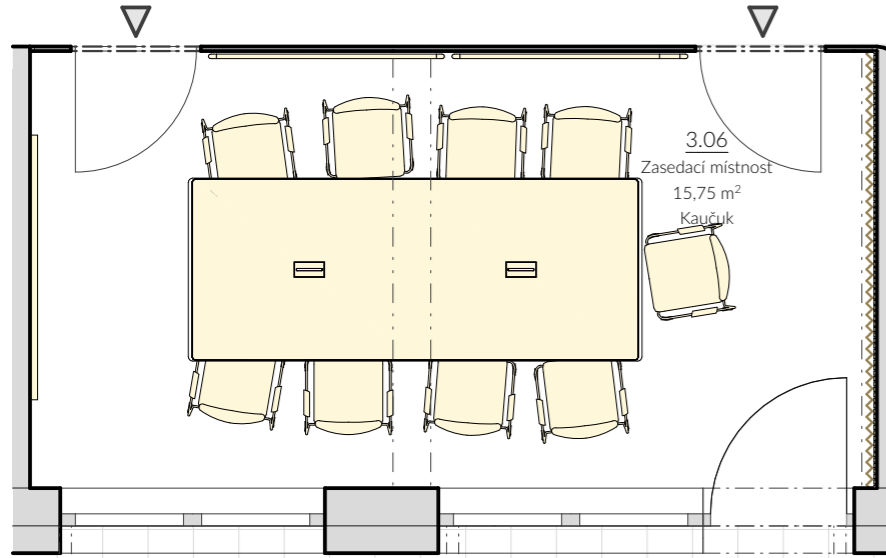


ŘEŠENÍ ZASEDACÍCH MÍSTNOSTÍ - m.č. 3.06

ZASEDACÍ MÍSTNOST 3.06



Referenční příklad zapuštěného zásuvkového modulu.




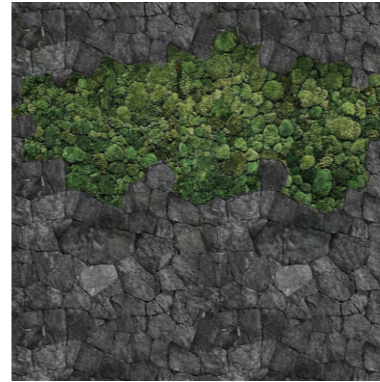


Kamenná stěna
- kamenný obklad tmavě šedý
- lokálně doplněno o stabilizovaný mech



Dřevodekor jednacího stolu
- buk světlý
- egger H3331 ST10 Dub Nebraska přírodní

 

Barva
- bílá matná, povrch BS (bureau structure)
- egger W1000 ST9 Premiově bílá
(alternativně 8685 BS Sněhově bílá)

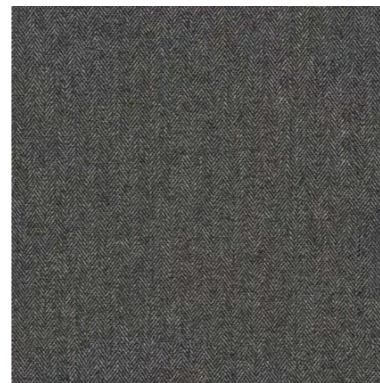

Židle
- potahová látka tmavě šedá



Kovové doplňky
- chrom leštěný



Podlaha
- přírodní kaučuk, světlá šedá
- noraplan unita 7102