


ŘEZ 1-2
1:50

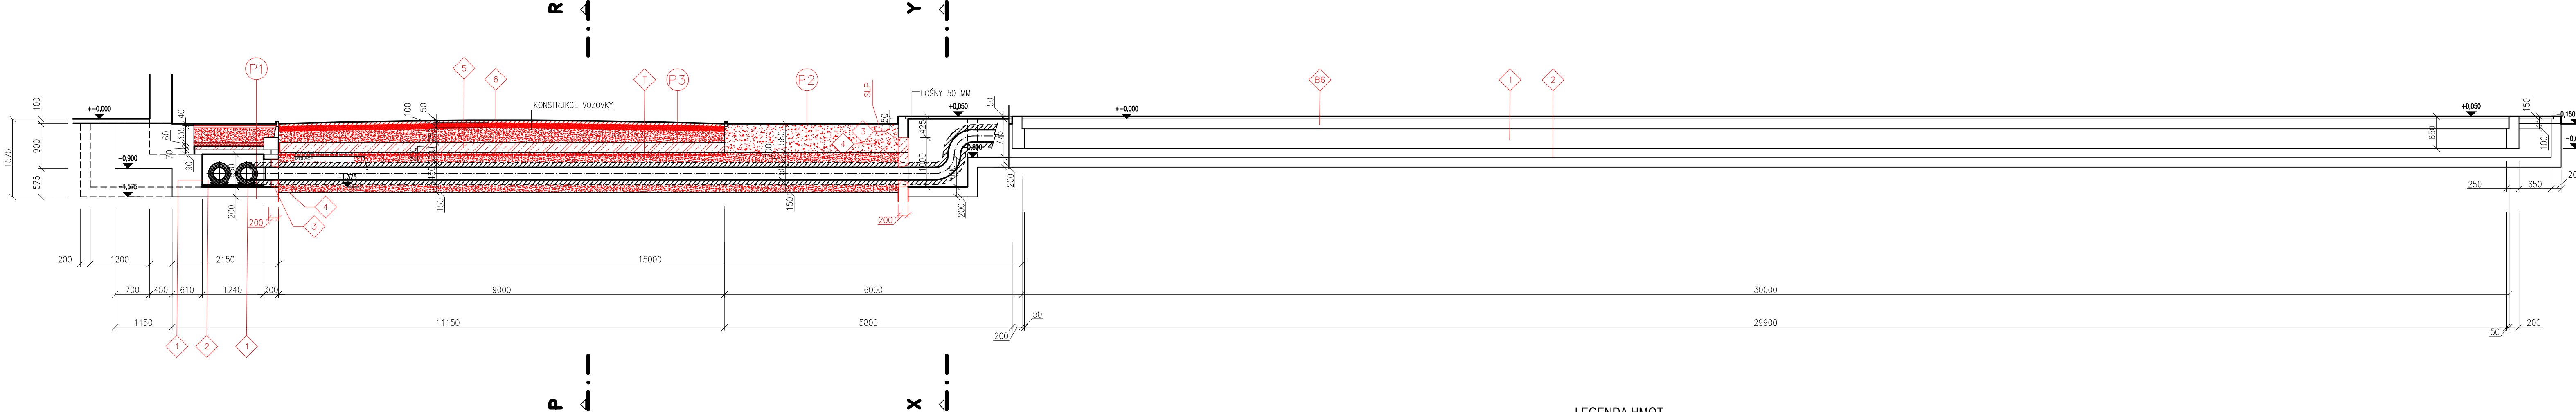

LEGENDA HMOT

- STÁVAJÍCÍ ZDIVO A KONSTRUKCE
- ŽELEZOBET. KCE
- BETON. MAZANINA S VÝZTUŽÍ DLE VÝPISU KLADENÍ
- HUTNĚNÝ ZÁSYP
- ROSTLÝ TERÉN
- NOVÉ KONSTRUKCE

ZMĚNA A			9. 4. 2025	
Vypracoval	Zodp. projektant	Vedoucí projektant	 UNIFEST SPOL. S R.O. Měřutova 104 613 00 BRNO	
Ing. Kateřina Radková	Ing. Petr Feld	Ing. Petr Feld		
Investor: STAREZ-SPORT, a.s., Křídlovická 911/34, 603 00 Brno			Stupeň	JP
Místo stavby: Brno, Vodova ulice			Datum	01/2025
Akce: Oprava solankového potrubí kluziště Vodova, Brno			Formát	5x A4
			č. zakázky	
			arch. číslo	
Část: D1.1.— Architektonicko-stavební řešení D.1.1-1				
Název výkresu: ŘEZ 1-2 – NOVÝ STAV			Měřítko 1:50	Číslo výkr. D.1.1-05a