

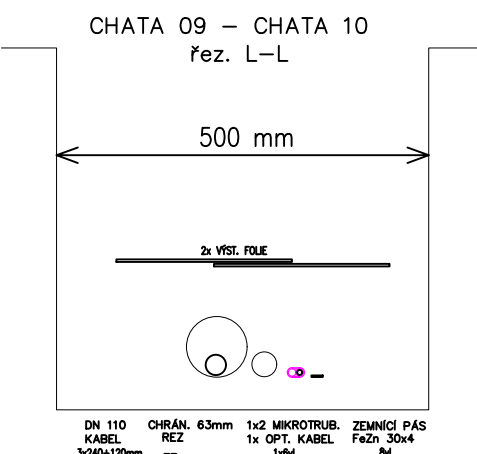
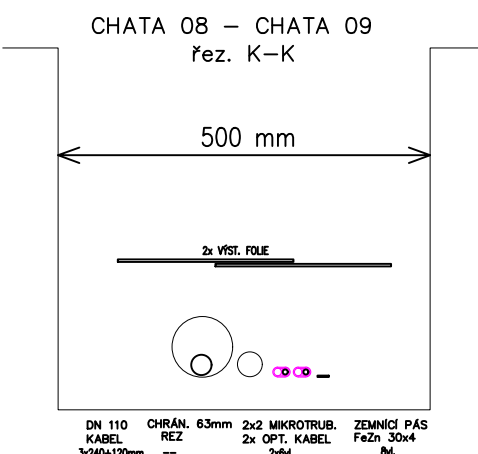
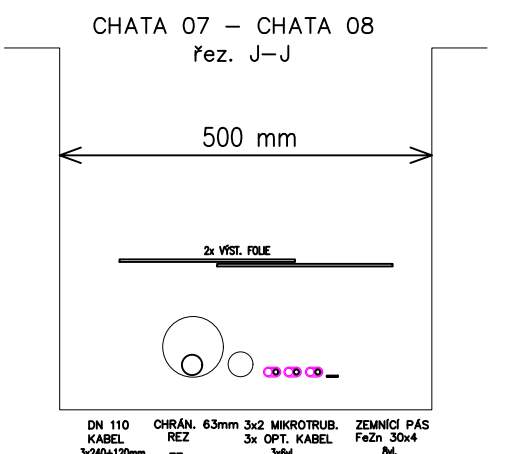
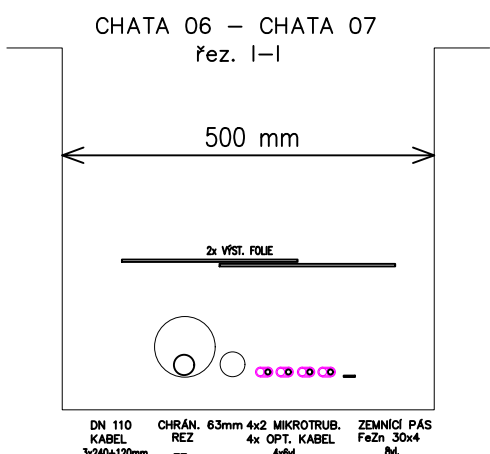
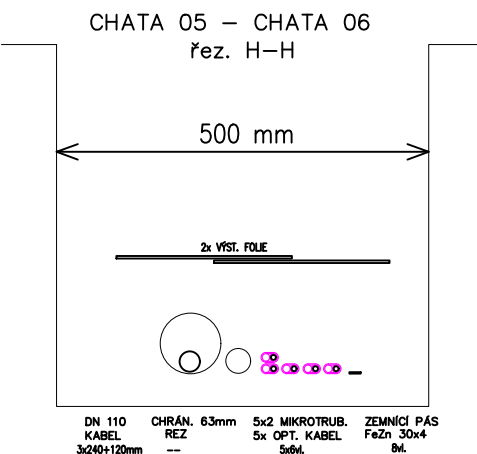
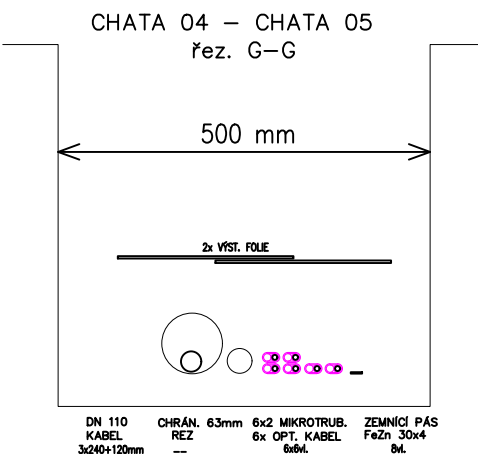
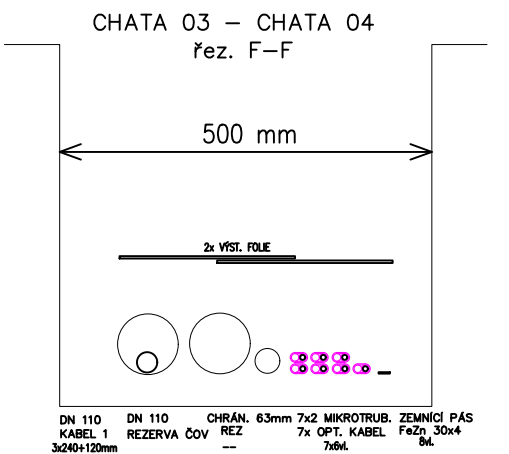
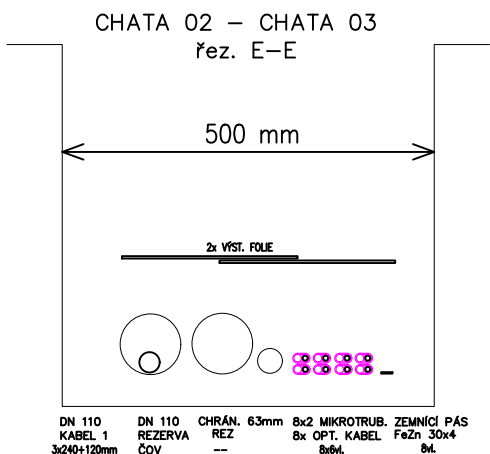
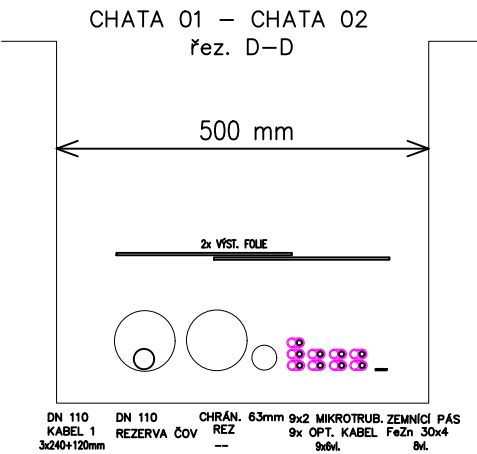
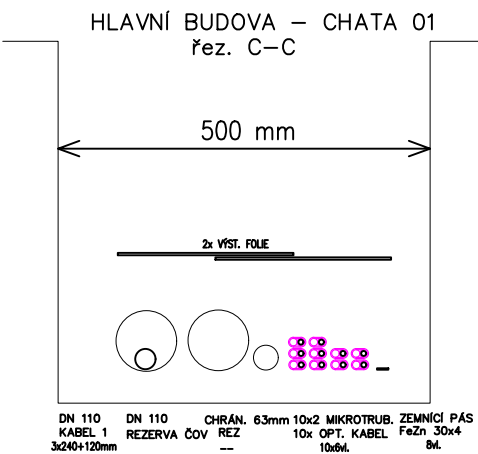


10 03




Stupeň PD:	Název zakázky	Název výkresu	Název listu	Datum: 06/2022	=	Č.zak.: 21-056
SO/PS:DUR+DSP	Oprava trafostanice a rozvoden RS Zubří	OPTICKÁ SÍŤ	PŘEHLEDOVÉ SCHÉMA OPTIK	Kreslil: Ing. Kopečný	Celk.: 6	Arch.č.:
Změna:				Navrhl:	Řazení D2	List 1
Poř.č.:	Zadavatel: STAREZ-SPORT, a. s.			Schválil: Ing. Mašek		

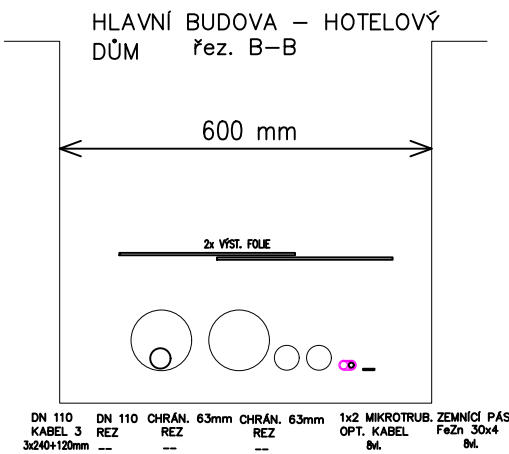

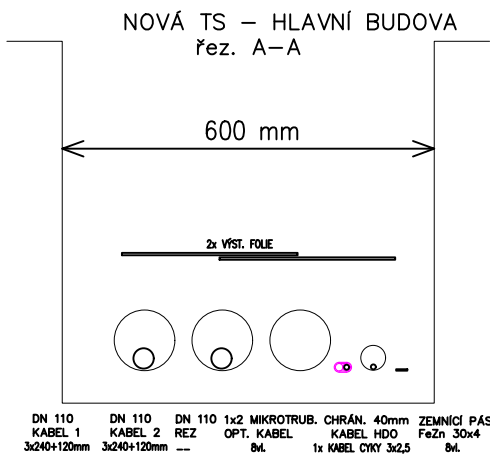

PROVEDENÍ DLE ČSN 33 2000–5–52 ed.2


Stupeň PD:	Název zakázky	Název výkresu	SPENC SPECIALIZED ENERGETIC COMPANY, a.s.	Název listu	Datum: 06/2022	=	Č.zak.: 21–056
SO/PS:DUR+DSP	Oprava trafostanice a rozvoden RS Zubří	ŘEZY		HLAVNÍ KABELOVÉ TRASY	Kreslil: Ing. Kopečný	Celk.: 6	Arch.č.:
Změna:					Navrhl:	Řazení D2	List
Poř.č.:	Zadavatel: STAREZ–SPORT, a. s.				Schválil: Ing. Mašek		2

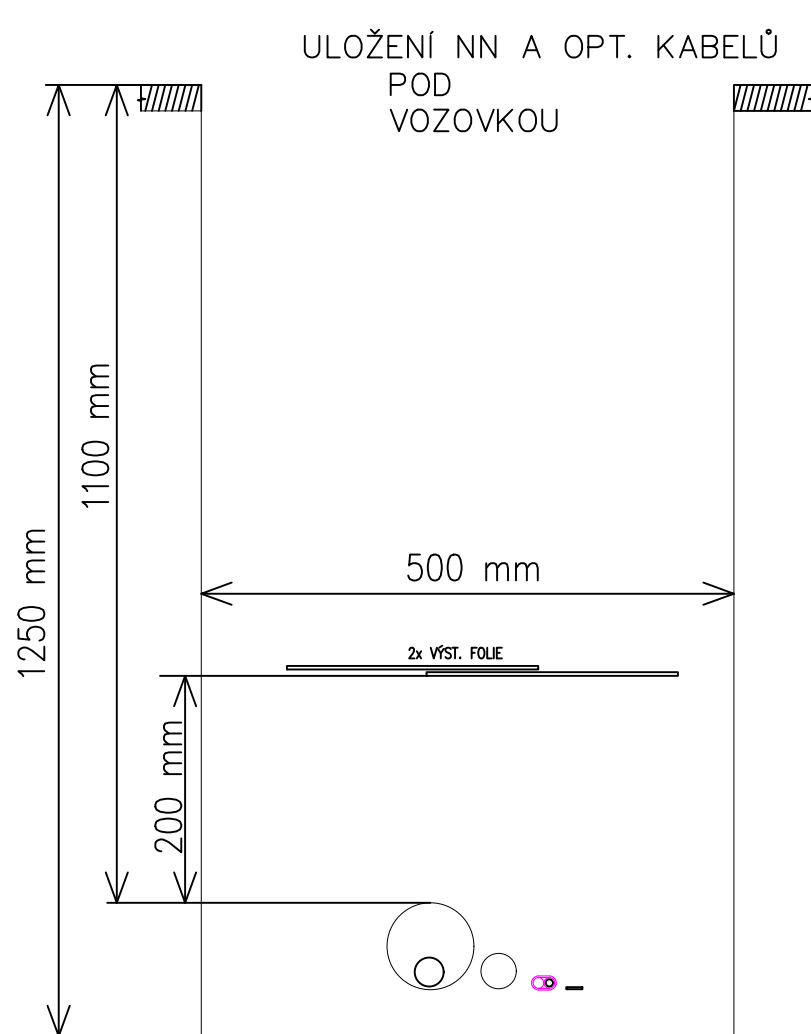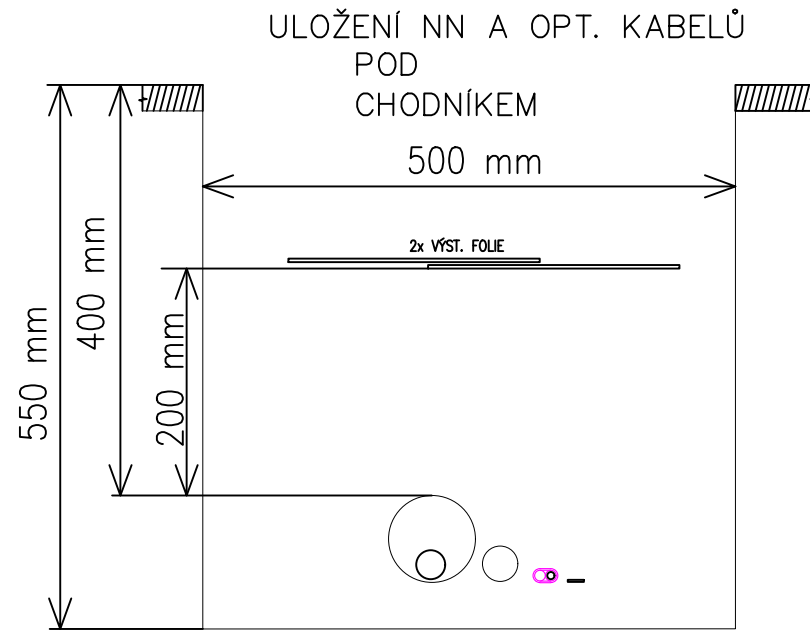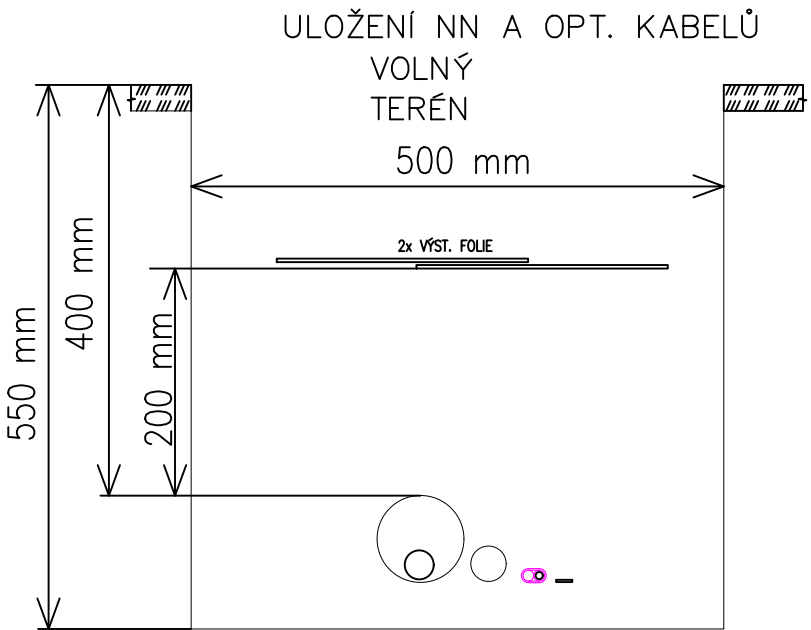

PŘI POKLÁDCE CHRÁNIČEK DO
VÝKOPU JE VE VŠECH
VYOBRAZENÝCH PŘÍPADECH
NUTNÉ DODRŽET MINIMÁLNÍ
VZDÁLENOST ZEMNÍČÍHO PÁSKU
10CM OD NEJBLIŽŠÍHO EL.
VEDENÍ

PROVEDENÍ DLE ČSN 33 2000-5-52 ed.2

Stupeň PD:	Název zakázky	Název výkresu	SPENC	Název listu	Datum: 06/2022	=	Č.zak.: 21-056
SO/PS:DUR+DSP	Oprava trafostanice a rozvoden RS Zubří	ŘEZY	SPECIALIZED ENERGETIC COMPANY, a.s.	HLAVNÍ KABELOVÉ TRASY	Kreslil: Knotek	Celk.: 6	Arch.č.:
Změna:					Navrhl: Ing. Kopečný	Řazení D2	List 3
Poř.č.:	Zadavatel: STAREZ-SPORT, a. s.				Schválil: Ing. Mašek		

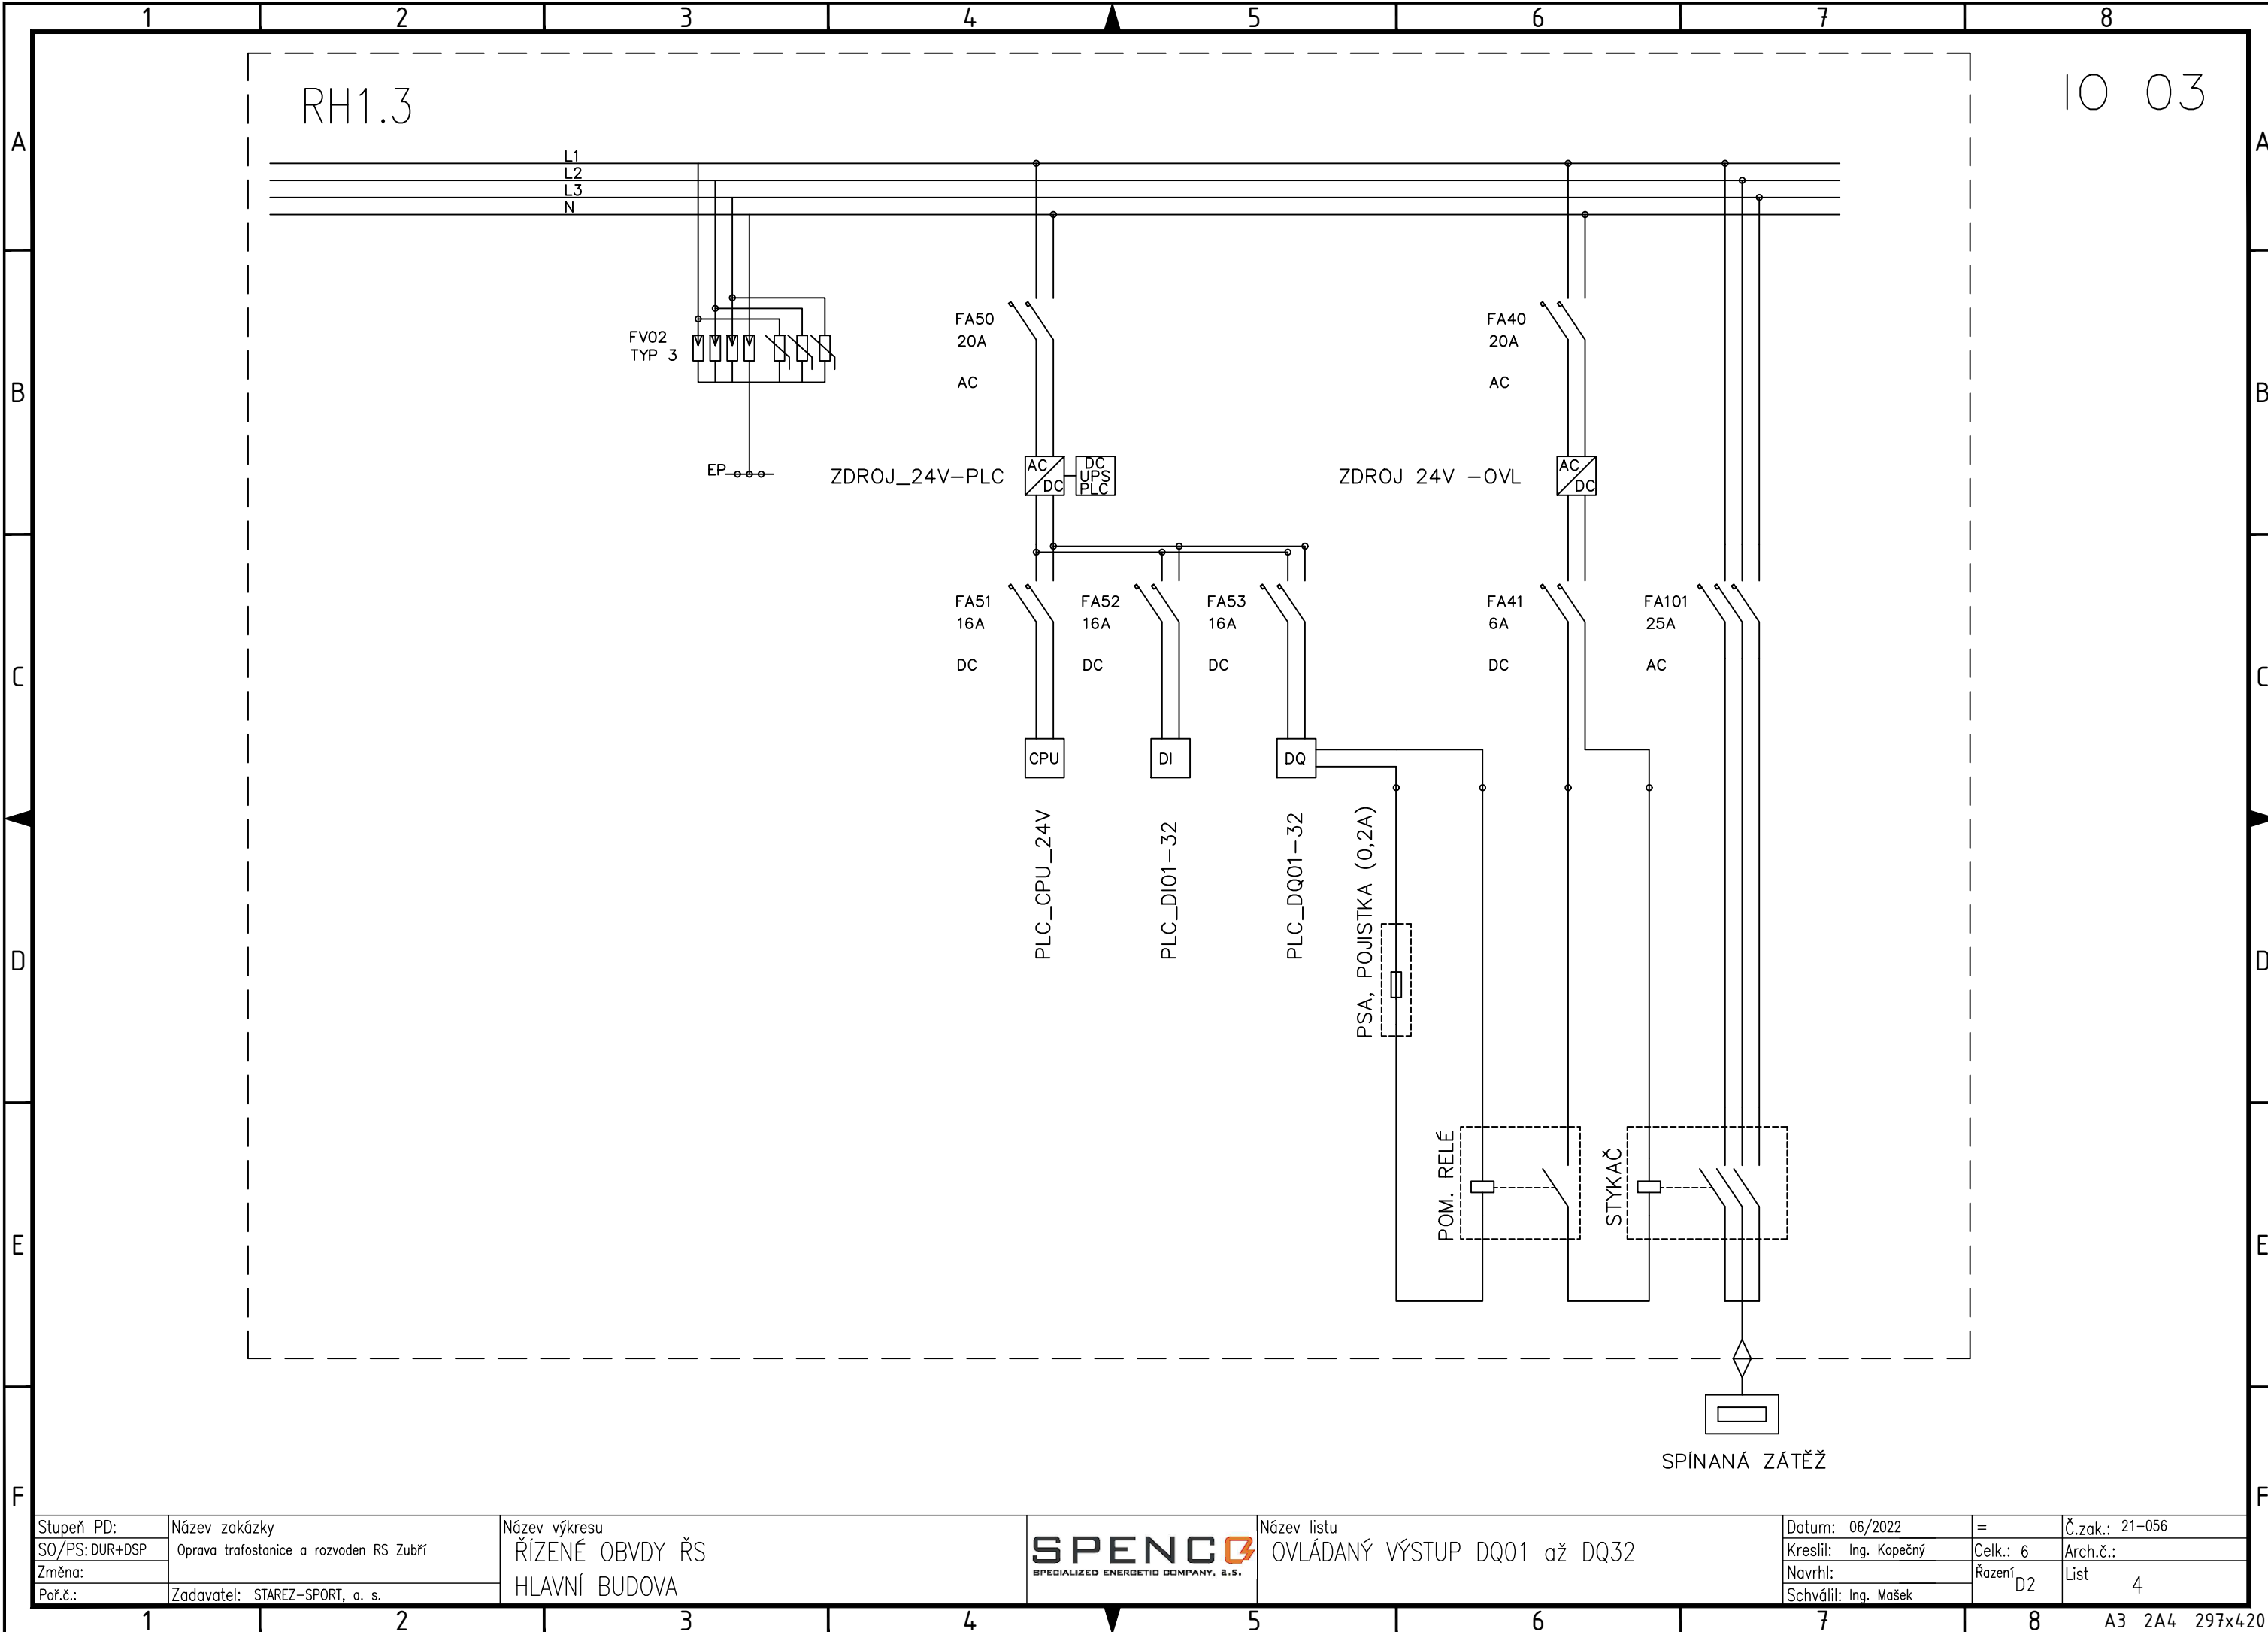


Stupeň PD:	Název zakázky
SO/PS: DUR+DSP	Oprava trafostanice a rozvoden RS Zubří
Změna:	
Pof.č.:	Zadavatel: STAREZ-SPORT, a. s.

Název výkresu
ŘÍZENÍ OBVDY ŘS
HLAVNÍ BUDOVA

SPENCOR
SPECIALIZED ENERGY COMPANY, a.s.


Název listu
OVĚŘENÝ VÝSTUP DQ01 až DQ32

Datum: 06/2022	=	Č.zak.: 21-056
Kreslil: Ing. Kopečný	Celk.: 6	Arch.č.:
Navrhl:	Řazení D2	List 4
Schválil: Ing. Mašek		

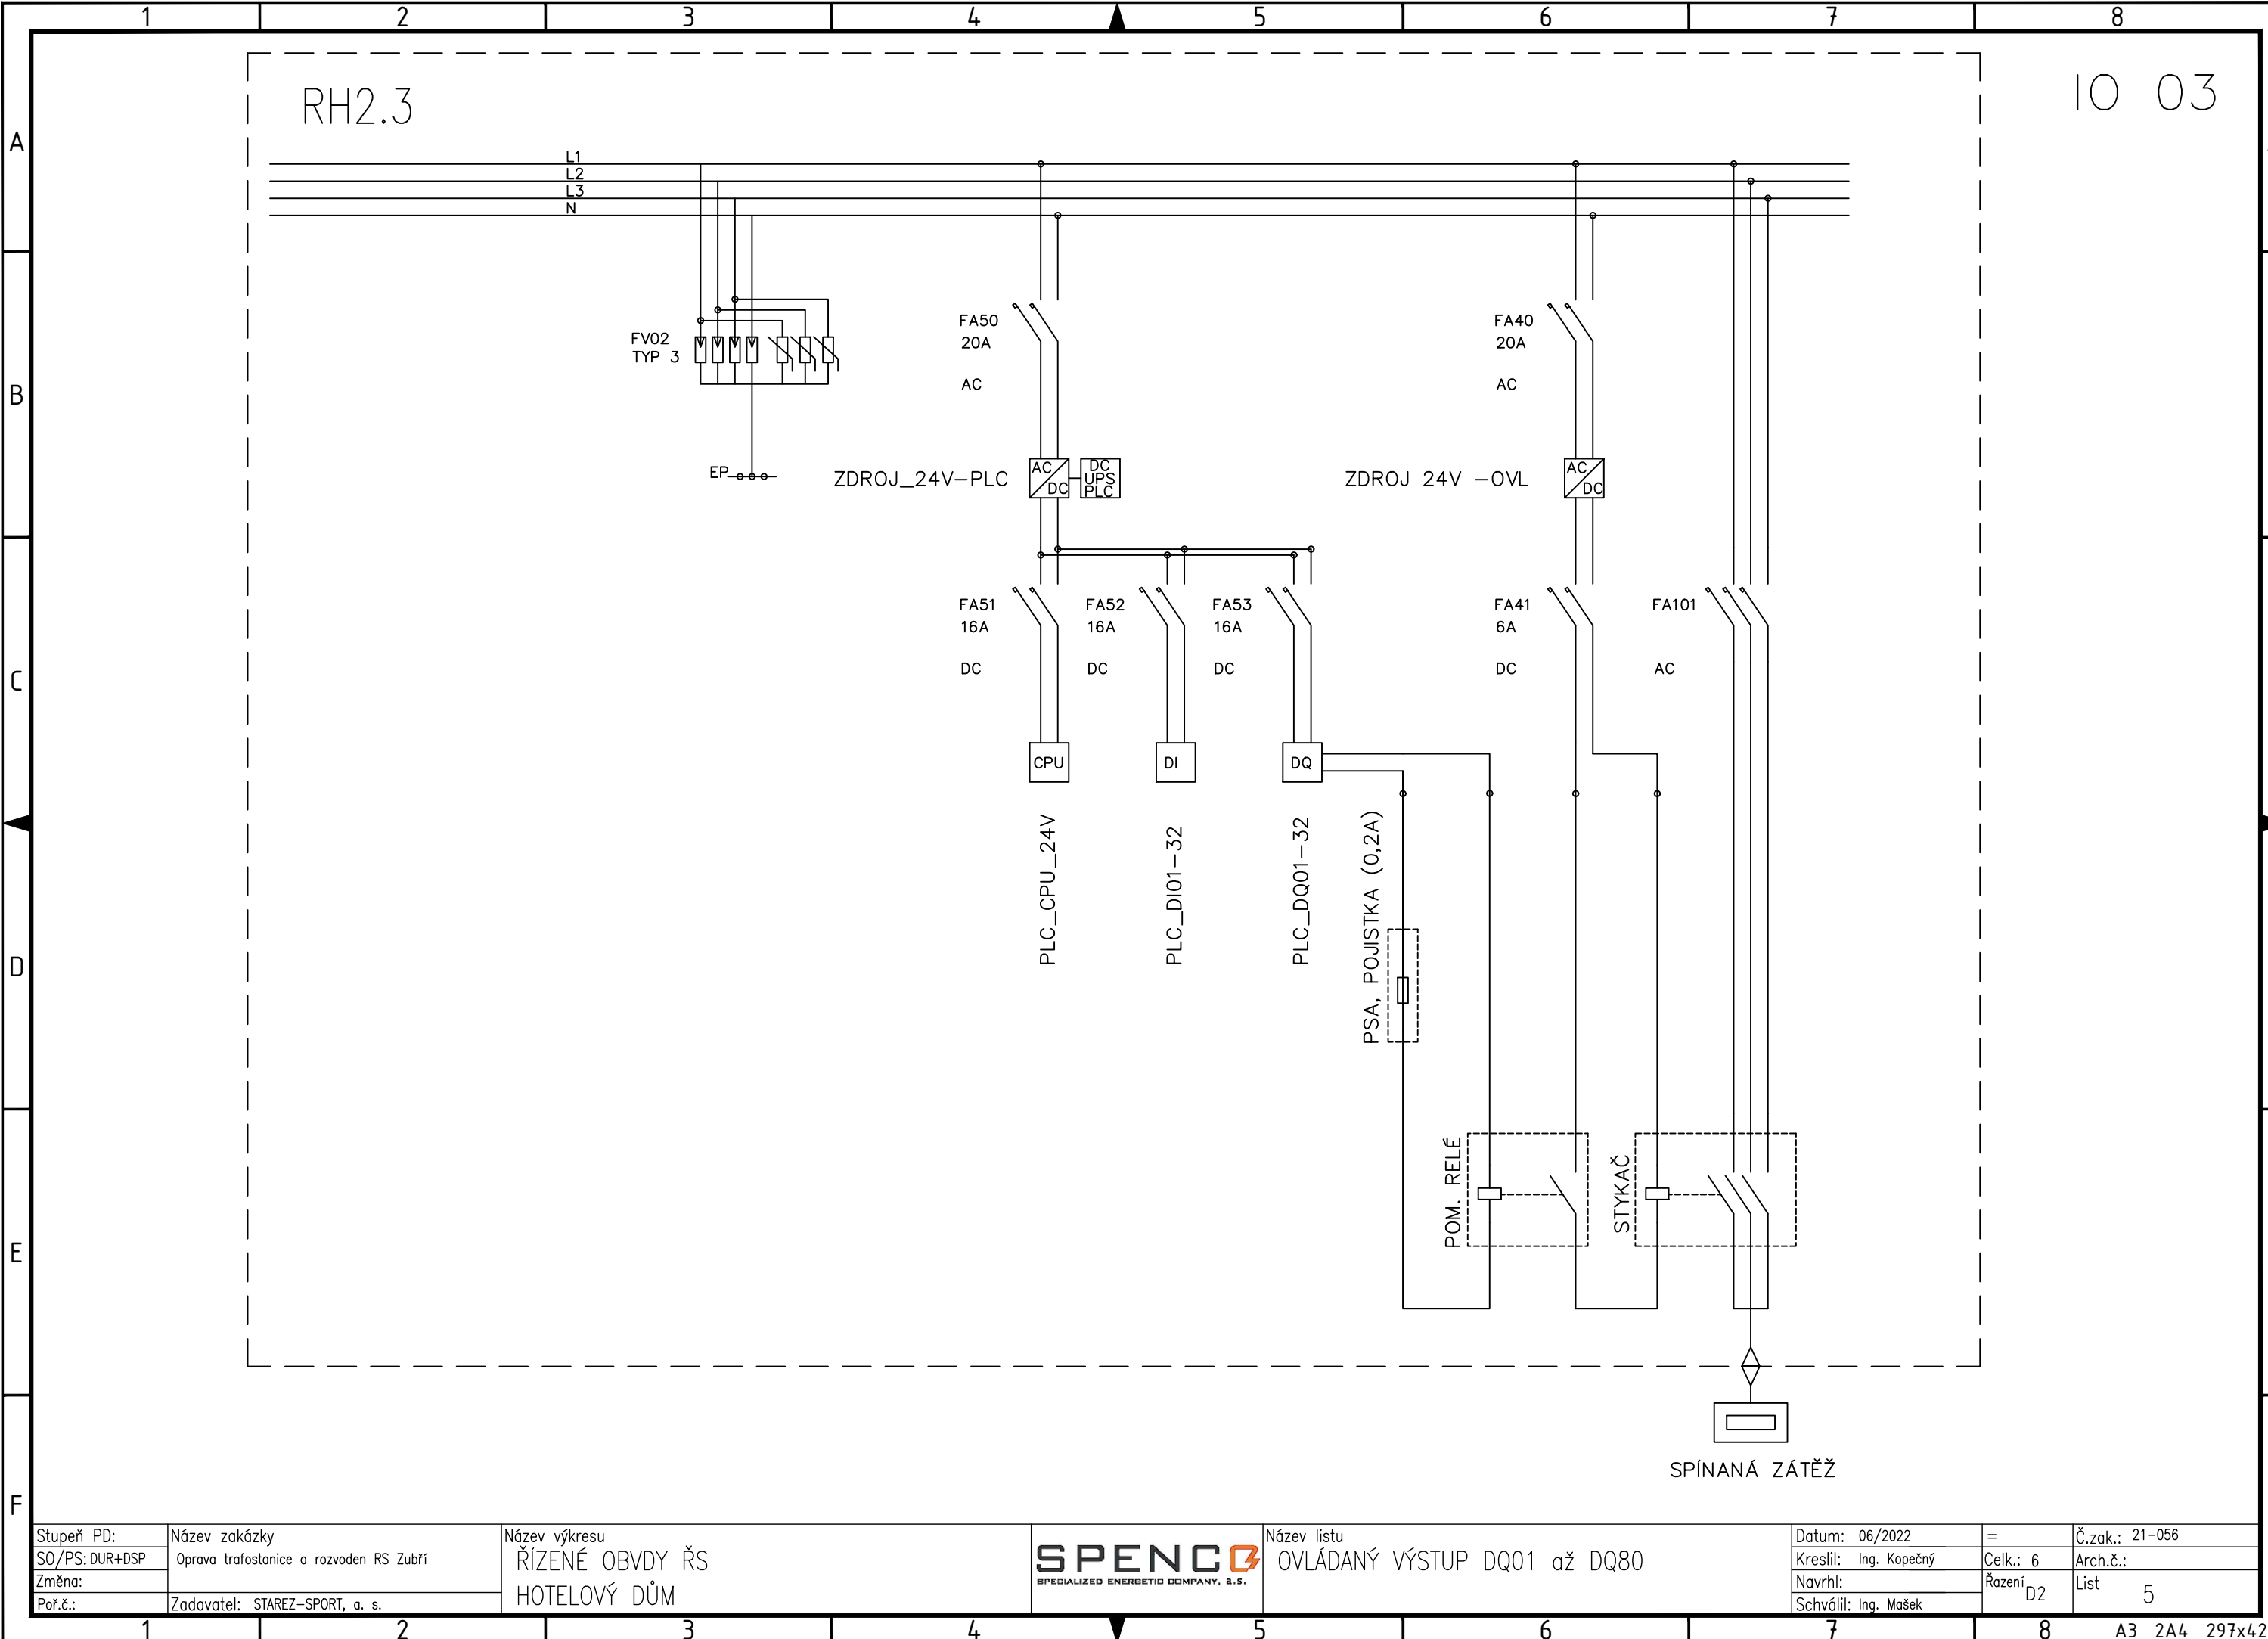

Stupeň PD:	Název zakázky	Název výkresu	Název listu	Datum: 06/2022	=	Č.zak.: 21-056
SO/PS: DUR+DSP	Oprava trafostanice a rozvoden RS Zubří	ŘÍZENÉ OBVDY ŘS	OVĚŘENÝ VÝSTUP DQ01 až DQ80	Kreslil: Ing. Kopečný	Celk.: 6	Arch.č.:
Změna:		HOTELOVÝ DŮM		Navrhl:	Řazení D2	List 5
Poř.č.:	Zadavatel: STAREZ-SPORT, a. s.			Schválil: Ing. Mašek		



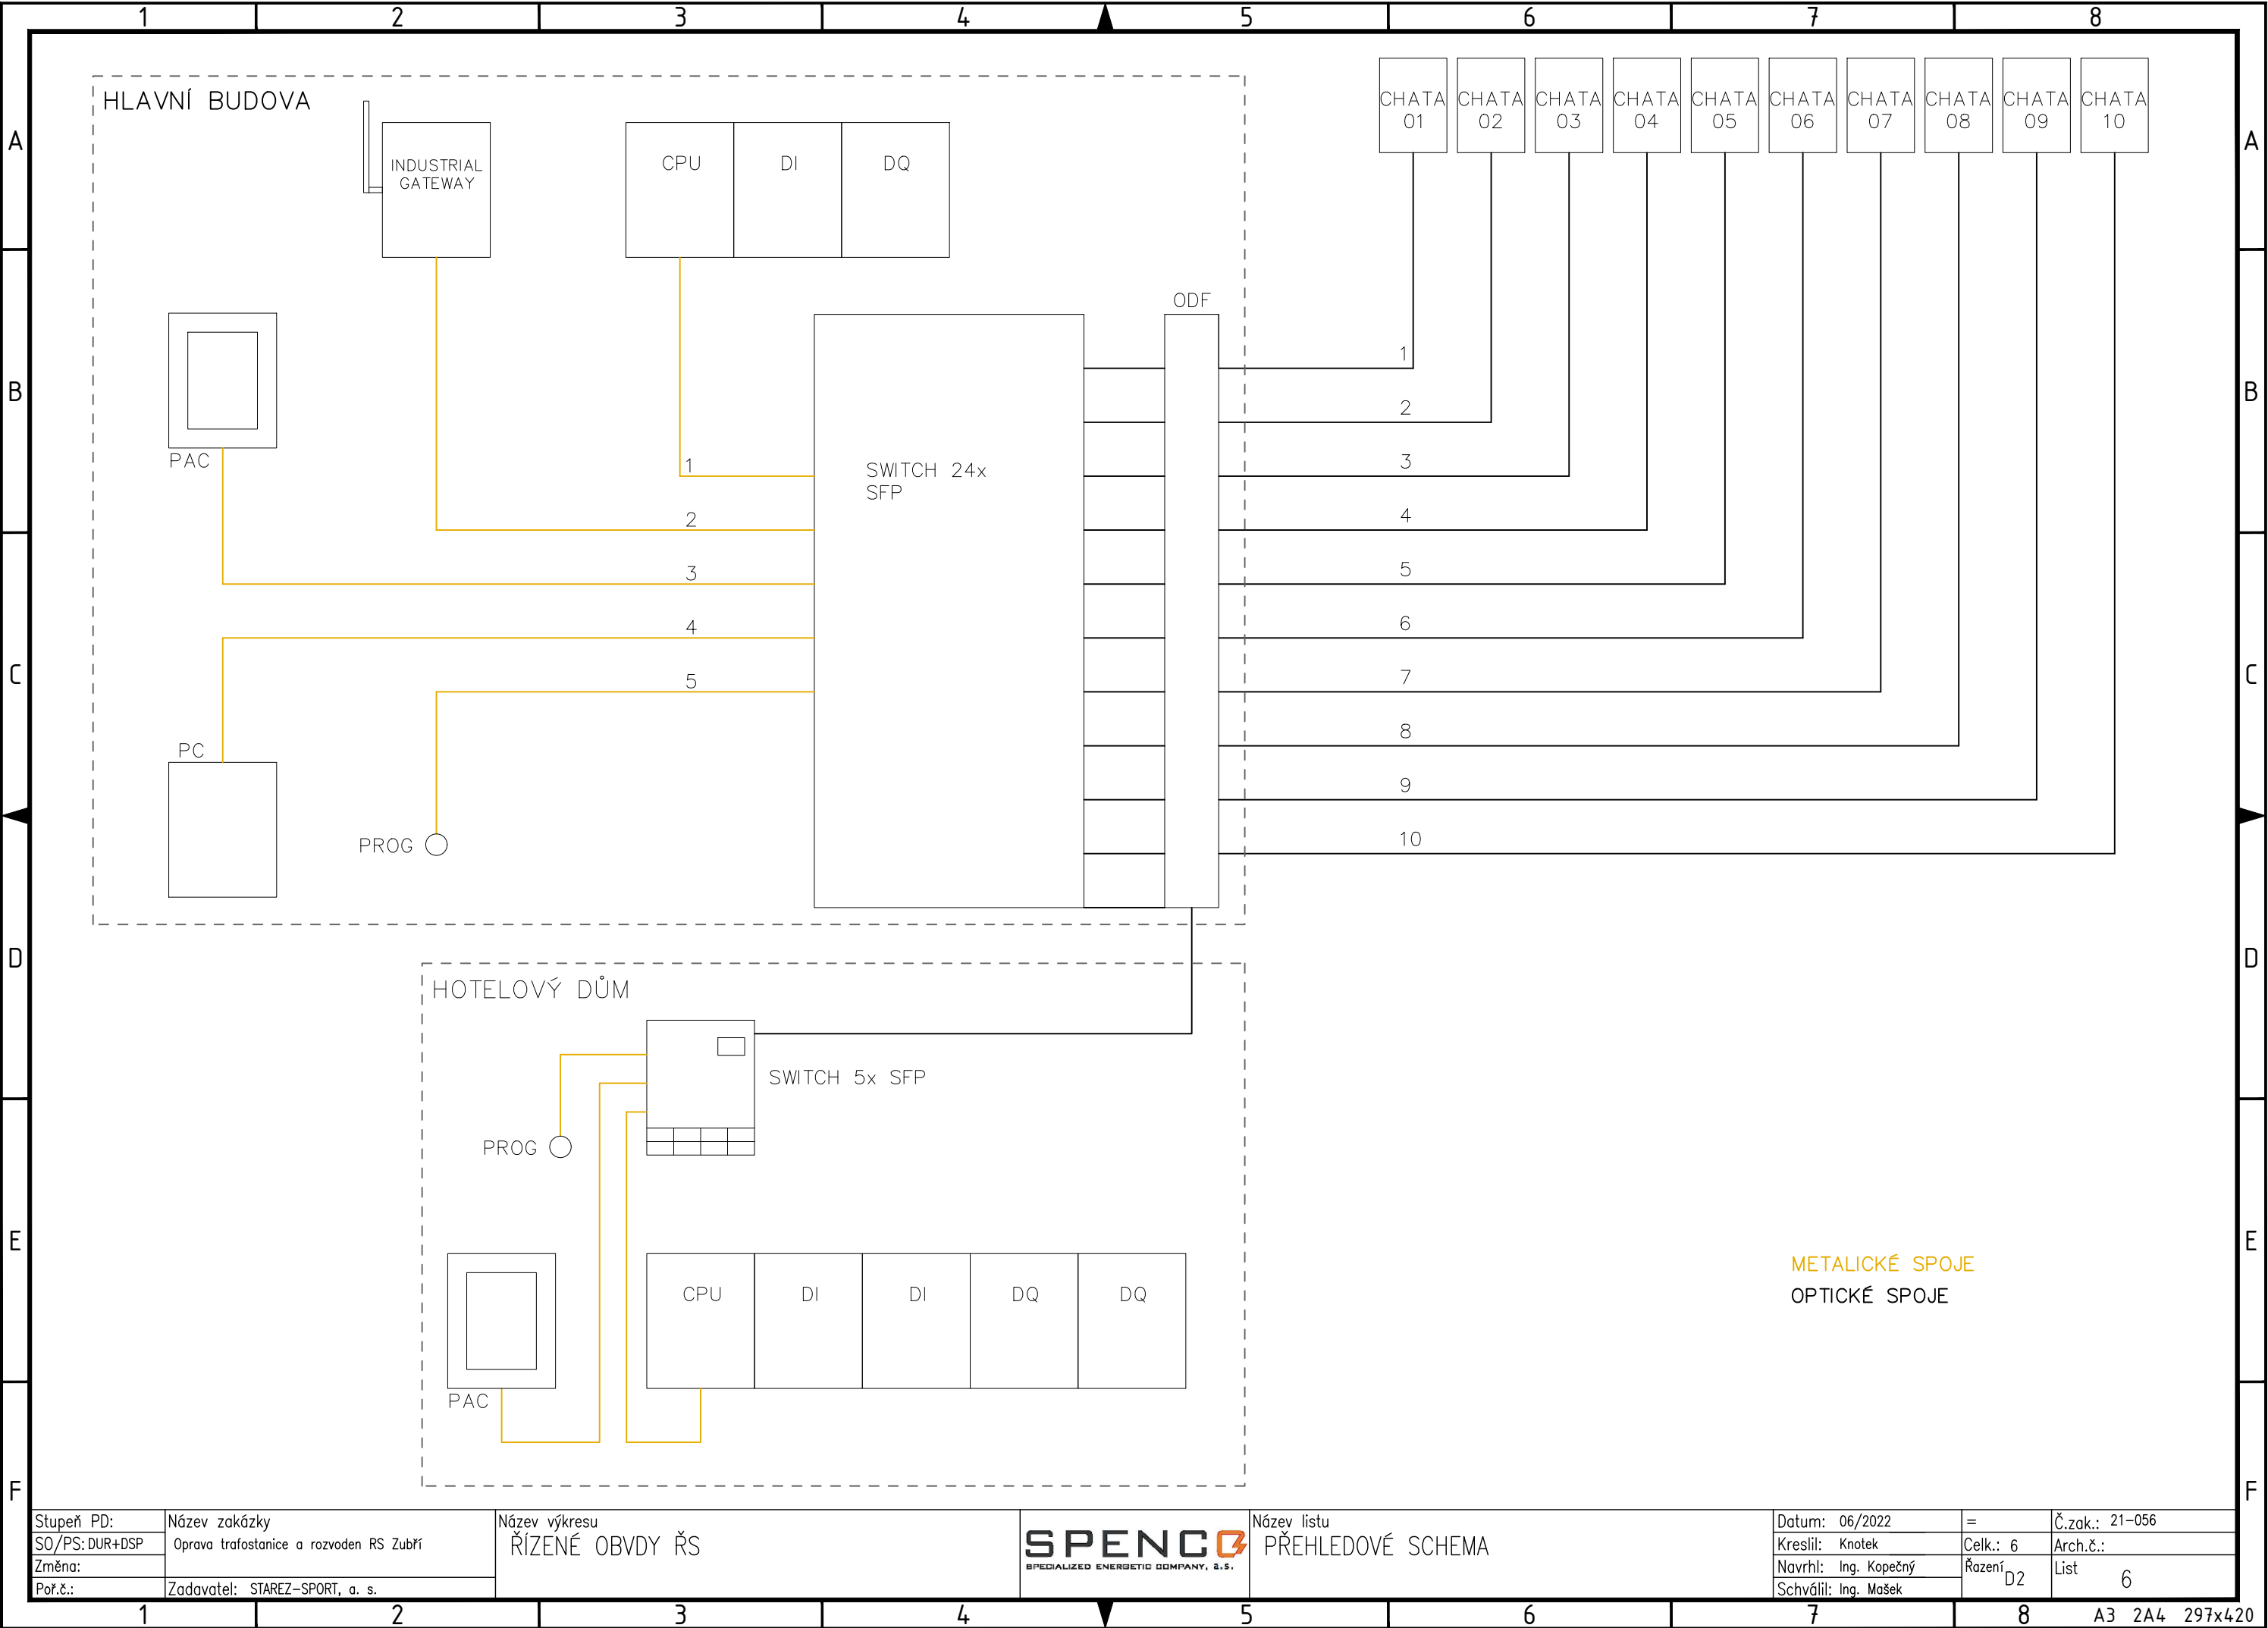

Stupeň PD:	Název zakázky
SO/PS: DUR+DSP	Oprava trafostanice a rozvoden RS Zubří
Změna:	
Poř.č.:	Zadavatel: STAREZ-SPORT, a. s.

Název výkresu
ŘÍZENÉ OBVDY ŘS



Název listu
PŘEHLEDOVÉ SCHEMA

Datum: 06/2022	=	Č.zak.: 21-056
Kreslil: Knotek	Celk.: 6	Arch.č.:
Navrhl: Ing. Kopečný	Řazení D2	List 6
Schválil: Ing. Mašek		